


DIAGRAMY TYMCZASOWEJ SYGNALIZACJI ŚWIE TLNEJ


UKŁAD FAZ SYGNALIZACJI ŚWIE TLNEJ

LEGENDA:

- GRANICE DZIAŁEK
- ZAKRES ROBÓT BUDOWLANYCH
- ISTNIEJĄCY UKŁAD DROGOWY
- PROJEKTOWANE ODCINKI SIECI OD WYKONANIA W DANYM ETAPIE
- KRAWĘDZ DŁA WYKOPU WŁ. PROJEKTU OŚWIEŻENIA NAWIERZCHNI
- PROJ. TYMCZASOWE OZNAKOWANIE POZIOME
- ISTN. OZNAKOWANIE POZIOME
- ISTN. OZNAKOWANIE POZIOME PRZEZNACZONE DO ZASŁONIĘCIA
- PROJ. KŁADKI DLA PIESZYCH U-28
- CIĄG PIESZY PRZEKŁADANY W MIARĘ POSTĘPU PRAC SZEROKOŚĆ MIN. 1,2 m ODDZIELONY OD ROBÓT U-28
- PROJEKTOWANE ZAPORY
- PROJ. TYMCZASOWE OZNAKOWANIE PIONOWE
- ISTN. OZNAKOWANIE PIONOWE
- ISTN. OZNAKOWANIE PIONOWE DO DEKONTOZU NA CZAS ROBÓT W DANYM ETAPIE
- PROJ. TYMCZASOWY SYGNALIZATOR ŚWIE TLNY

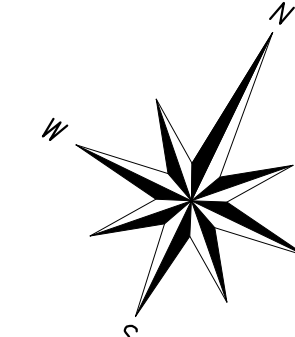



tc = 120 sek.

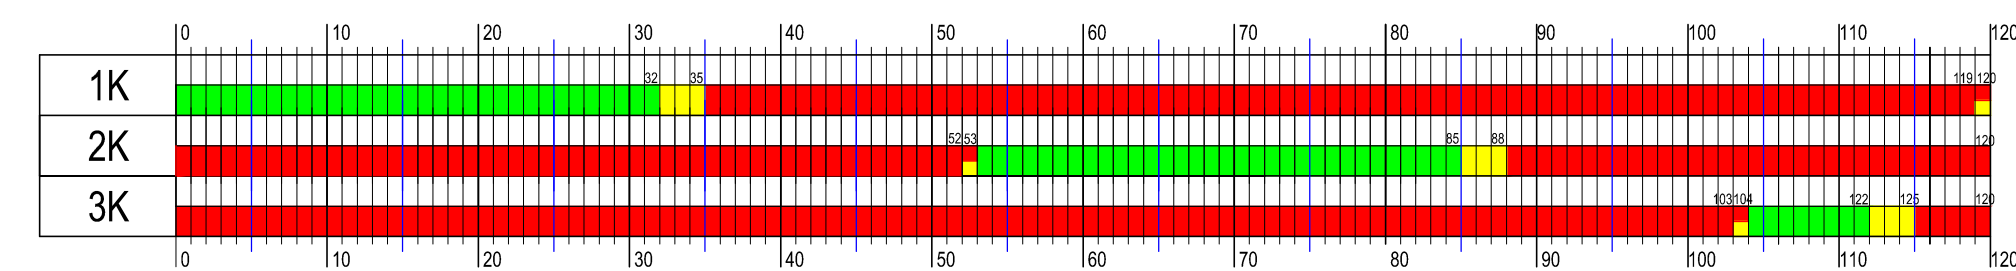

Grupy kolizyjne i minimalne czasy międzyzielone

| Typ grupy | Sygnalizatory | Grupa | 1  | 2  | 3 |
|-----------|---------------|-------|----|----|---|
| K-kolowa  | K1,           | 1     | 20 | 8  |   |
| K-kolowa  | K2,           | 2     | 20 | 19 |   |
| K-kolowa  | K3,           | 3     | 8  | 19 |   |

Prędkość ewakuacji (Ve)=10 m/s  
Przyjęta droga dojazdu dla wszystkich strumieni kolizyjnych=0m  
Droga ewakuacji (Se 1-2, 2-1)=154+14=168 m  
Droga ewakuacji (Se 1-3)=30+14=44 m  
Droga ewakuacji (Se 3-1)=33+10=43 m  
Droga ewakuacji (Se 2-3)=144+14=158 m  
Droga ewakuacji (Se 3-2)=144+10=154 m

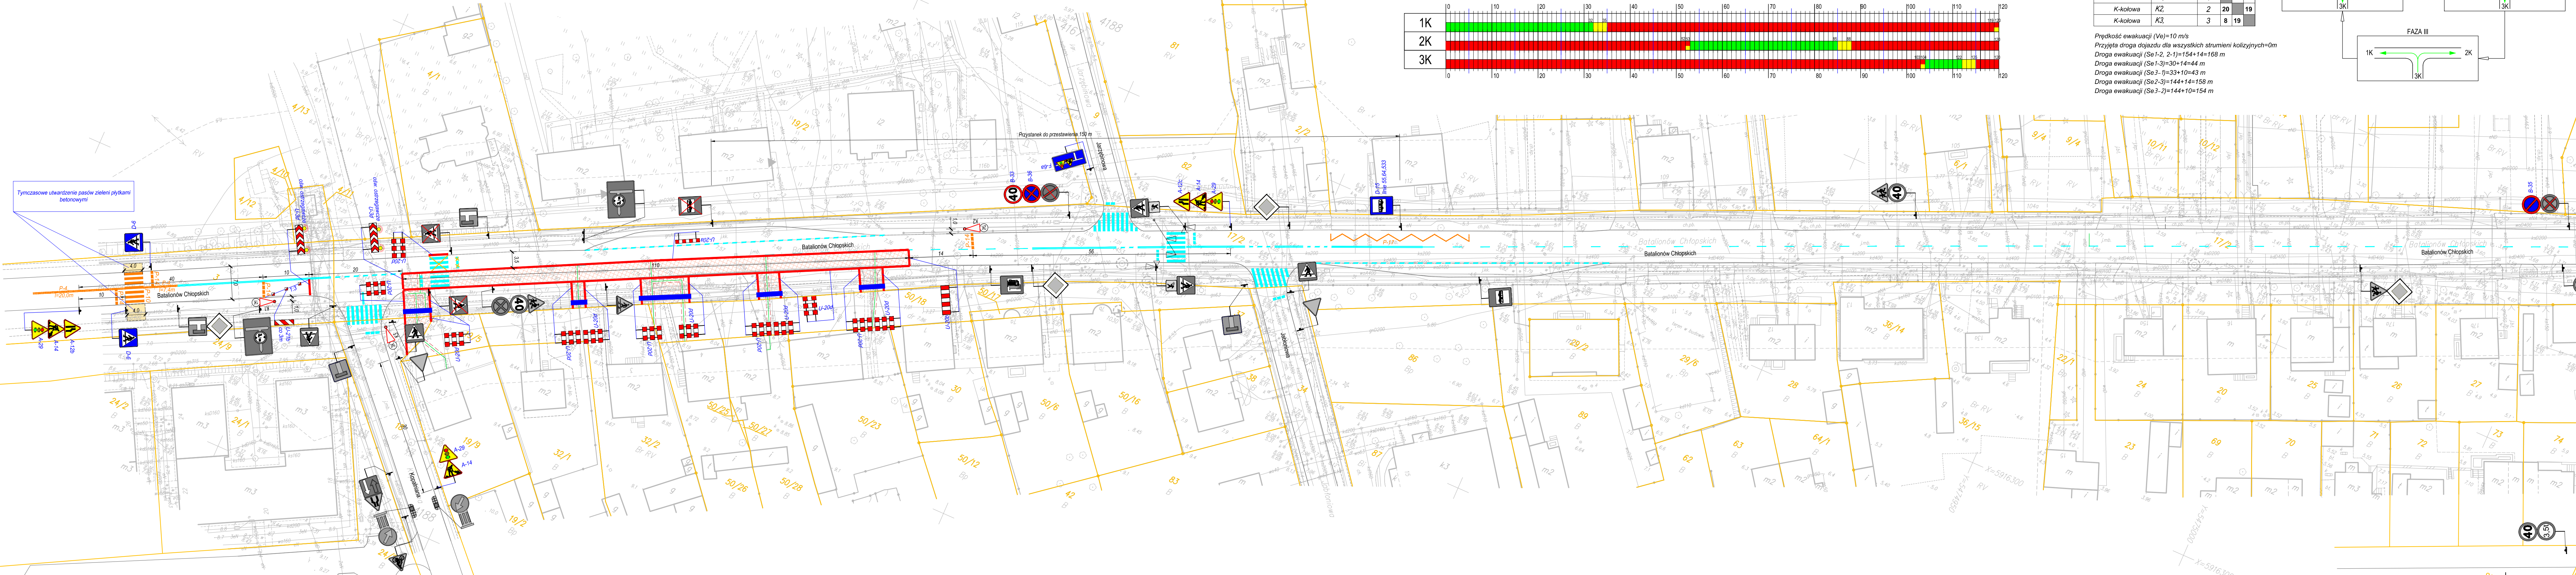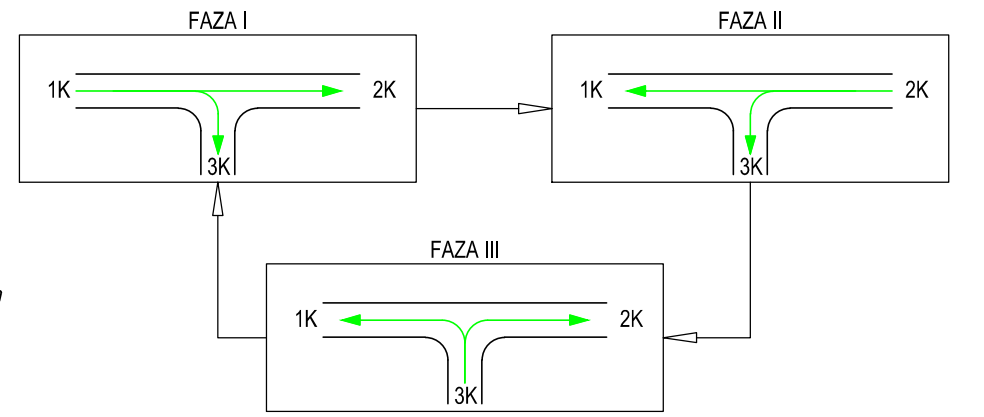

UWAGI:

- 1) O TERMINIE PROWADZONYCH ROBÓT NALEŻY POWIADOMIĆ WIEŚCĄCÓW I UŻYTKOWNIKÓW PRZYLEGŁYCH POSESI.
- 2) NA CZAS PROWADZENIA ROBÓT W BIEŻĄCYM ETAPIE NALEŻY PRZEŁĄCZYĆ SYGNALIZACJĘ ŚWIE TLNĄ NA PRZESICIE DLA PIESZYCH PRZESKRYWOWANIE UŁ. BATALIONÓW A PROGRAM AWARYJNY (SYGNAL. ŻÓŁTY MIGAJĄCY).
- 3) W OKRESACH SZCZĄTŁÓW KOMUNIKACYJNYCH W CELU NIE DOPUSZCZENIA DO POWSTAWANIA ZATÓRÓW NALEŻY WYŁĄCZĄC TYMCZASOWĄ SYGNALIZACJĘ ŚWIE TLNĄ ORAZ ZAPEWNIĆ RĘCZNE KIEROWANIE RUCHEM.
- 4) NIE NALEŻY PROWADZIĆ ROBÓT W WYKONANIU.

nazwa inwestora:

**ZAKŁAD WODOCIĄGÓW I KANALIZACJI SPÓŁKA Z O.O.**

71-682 SZCZECIN, UL. GOLISZA 10

adres inwestycji:

**MIASTO SZCZECIN**  
**UL. BATALIONÓW CHŁOPSKICH**

projektant:

mgr inż. DARIUSZ SKUZA - specjalność: instal. - inż. 583/Sz/94

branża:

DROGOWA

projektant:

mgr inż. KONRAD LESZKO

opracował:

mgr inż. DARIUSZ NIZIŃSKI

nazwa inwestycji:

**PRZEBUDOWA SIECI WODOCIĄGOWEJ**  
**W UL. BATALIONÓW CHŁOPSKICH**

nazwa opracowania:

**CZASOWA ORGANIZACJA RUCHU**

nazwa rysunku:

**PLAN SYTUACYJNY - ETAP 24**

Biuro Projektów  
**"INBUD" S.C.**  
ul. Kwiatkowskiego 32/13, 71-004 Szczecin  
tel./fax: +48 (091) 485 33 95

nr umowy / oprac.:  
P-893/2017

stadium oprac.:  
PROJEKT WYKONAWCZY

data oprac.:  
KWIECIEŃ 2018r.

skala rysunku:  
1:500

rysunek nr:  
**24**