



# ETAP 25a

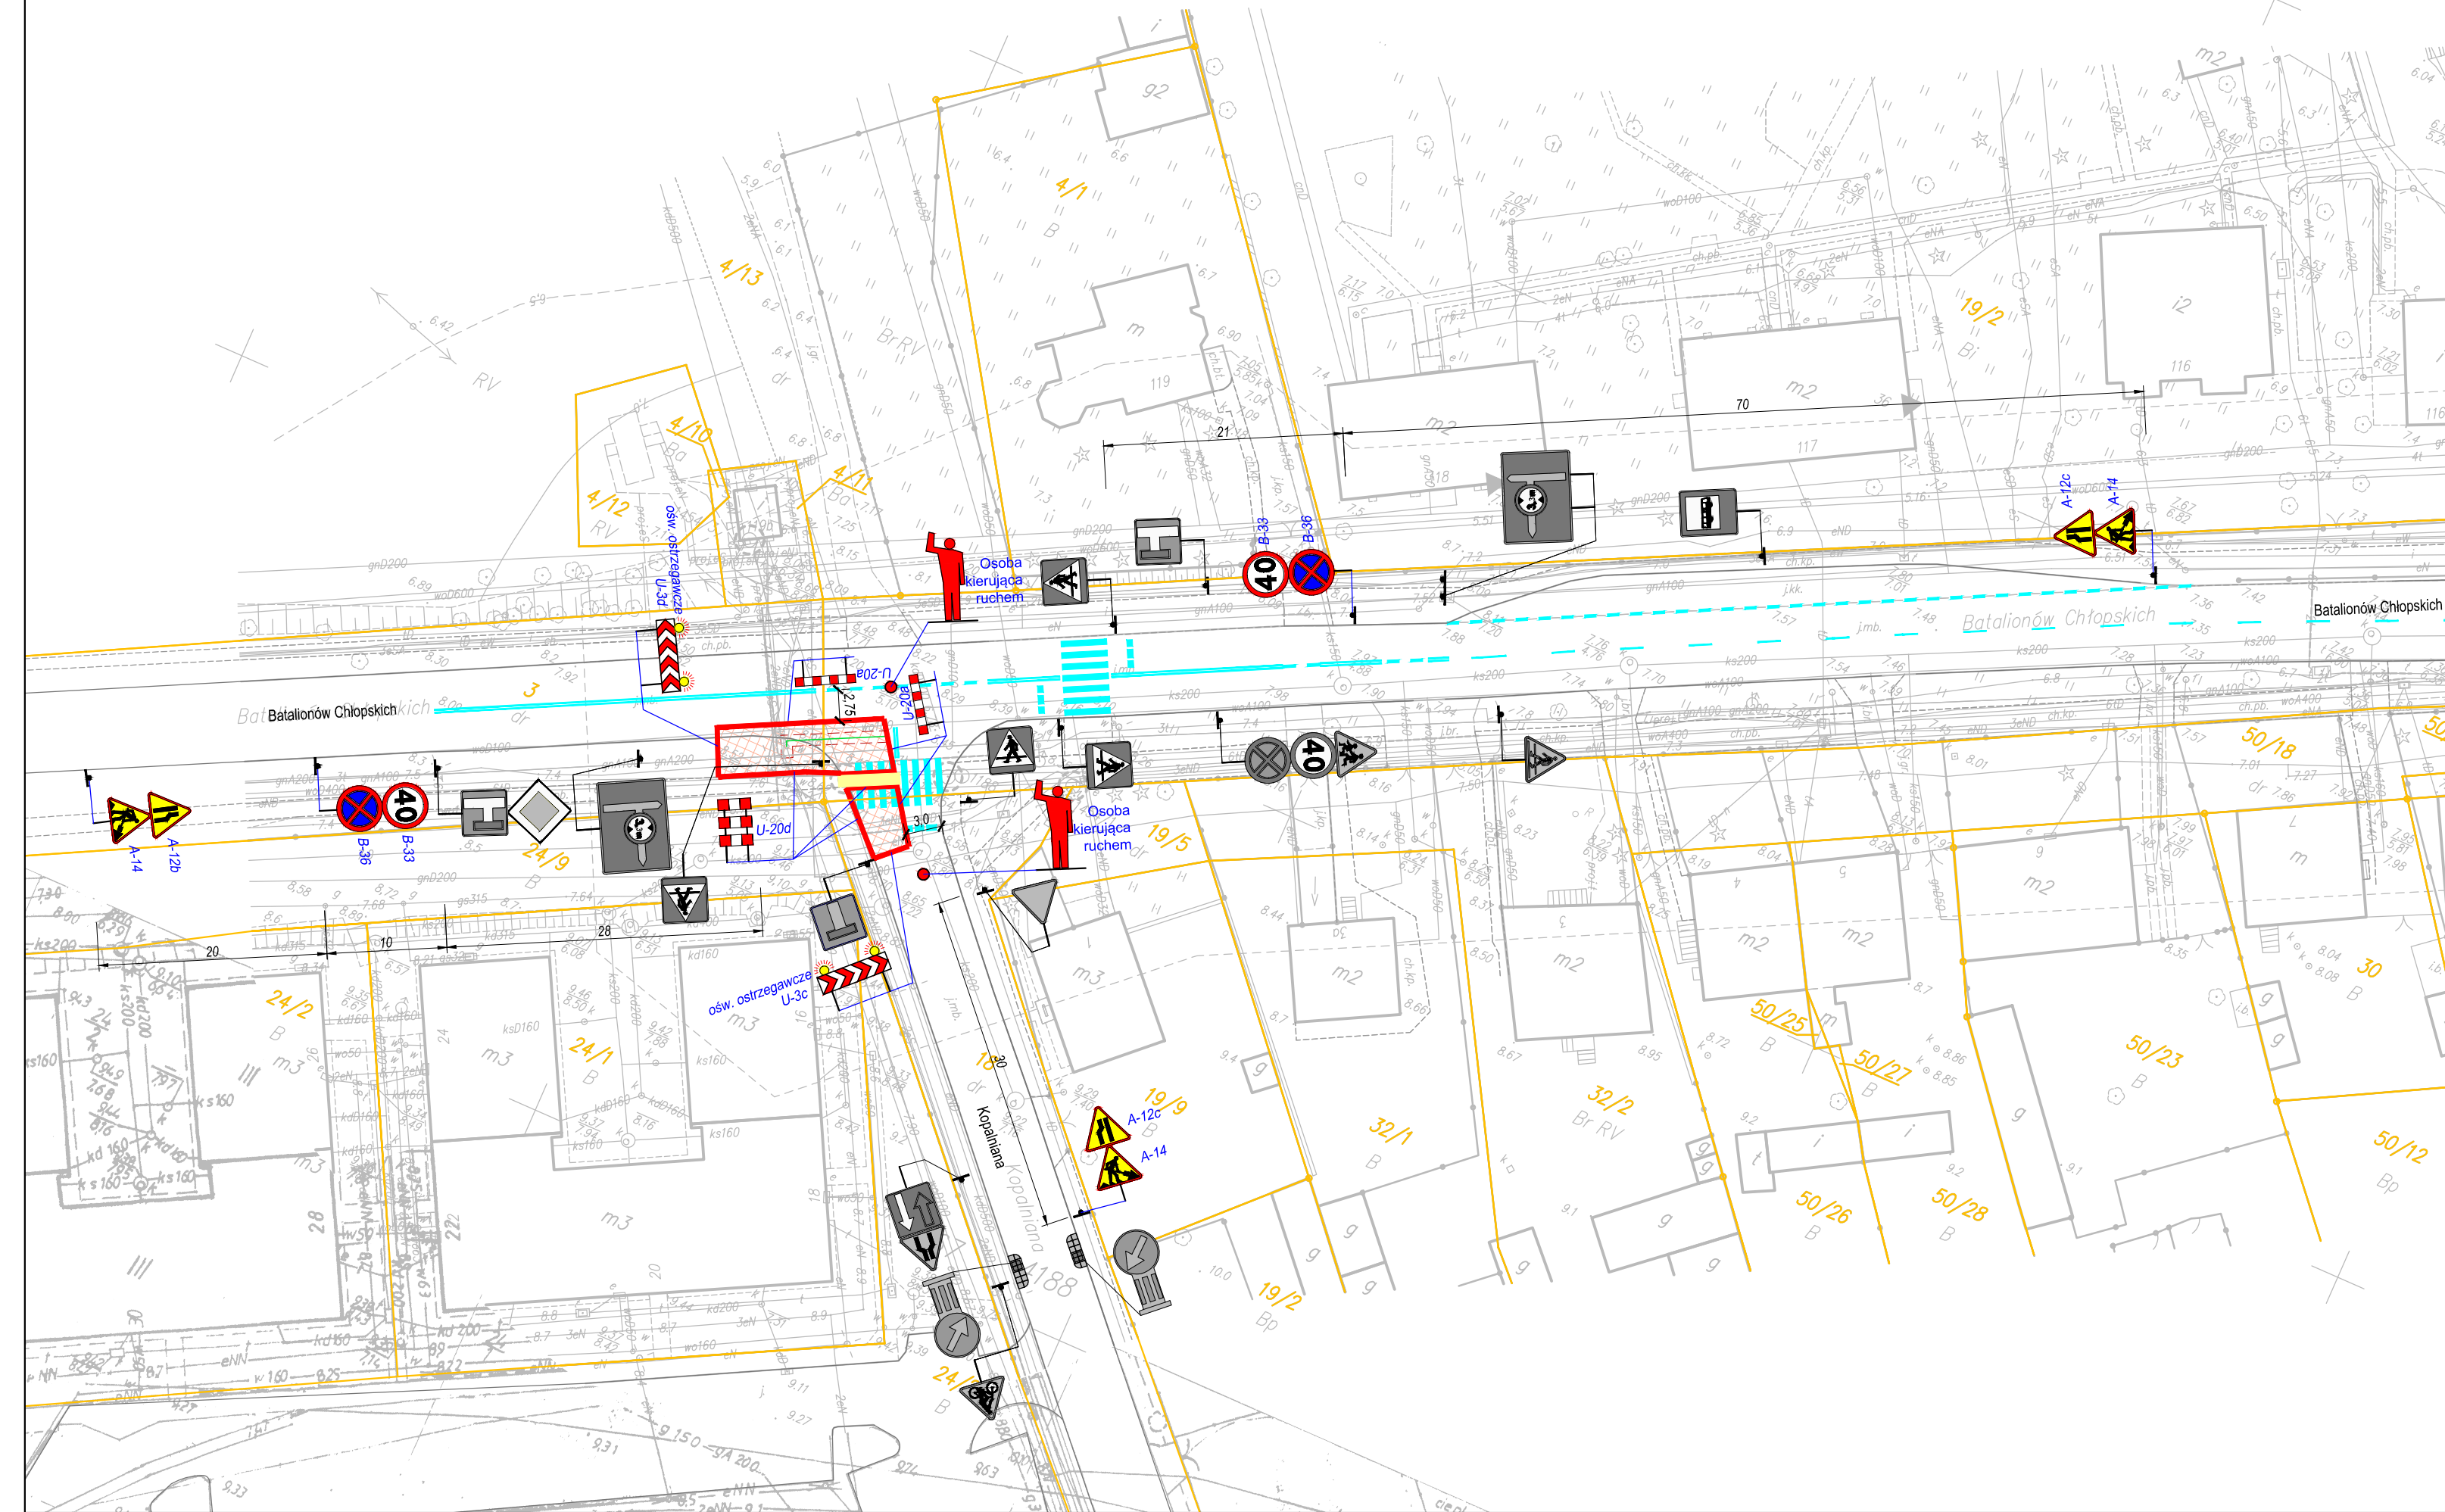

# ETAP 25b

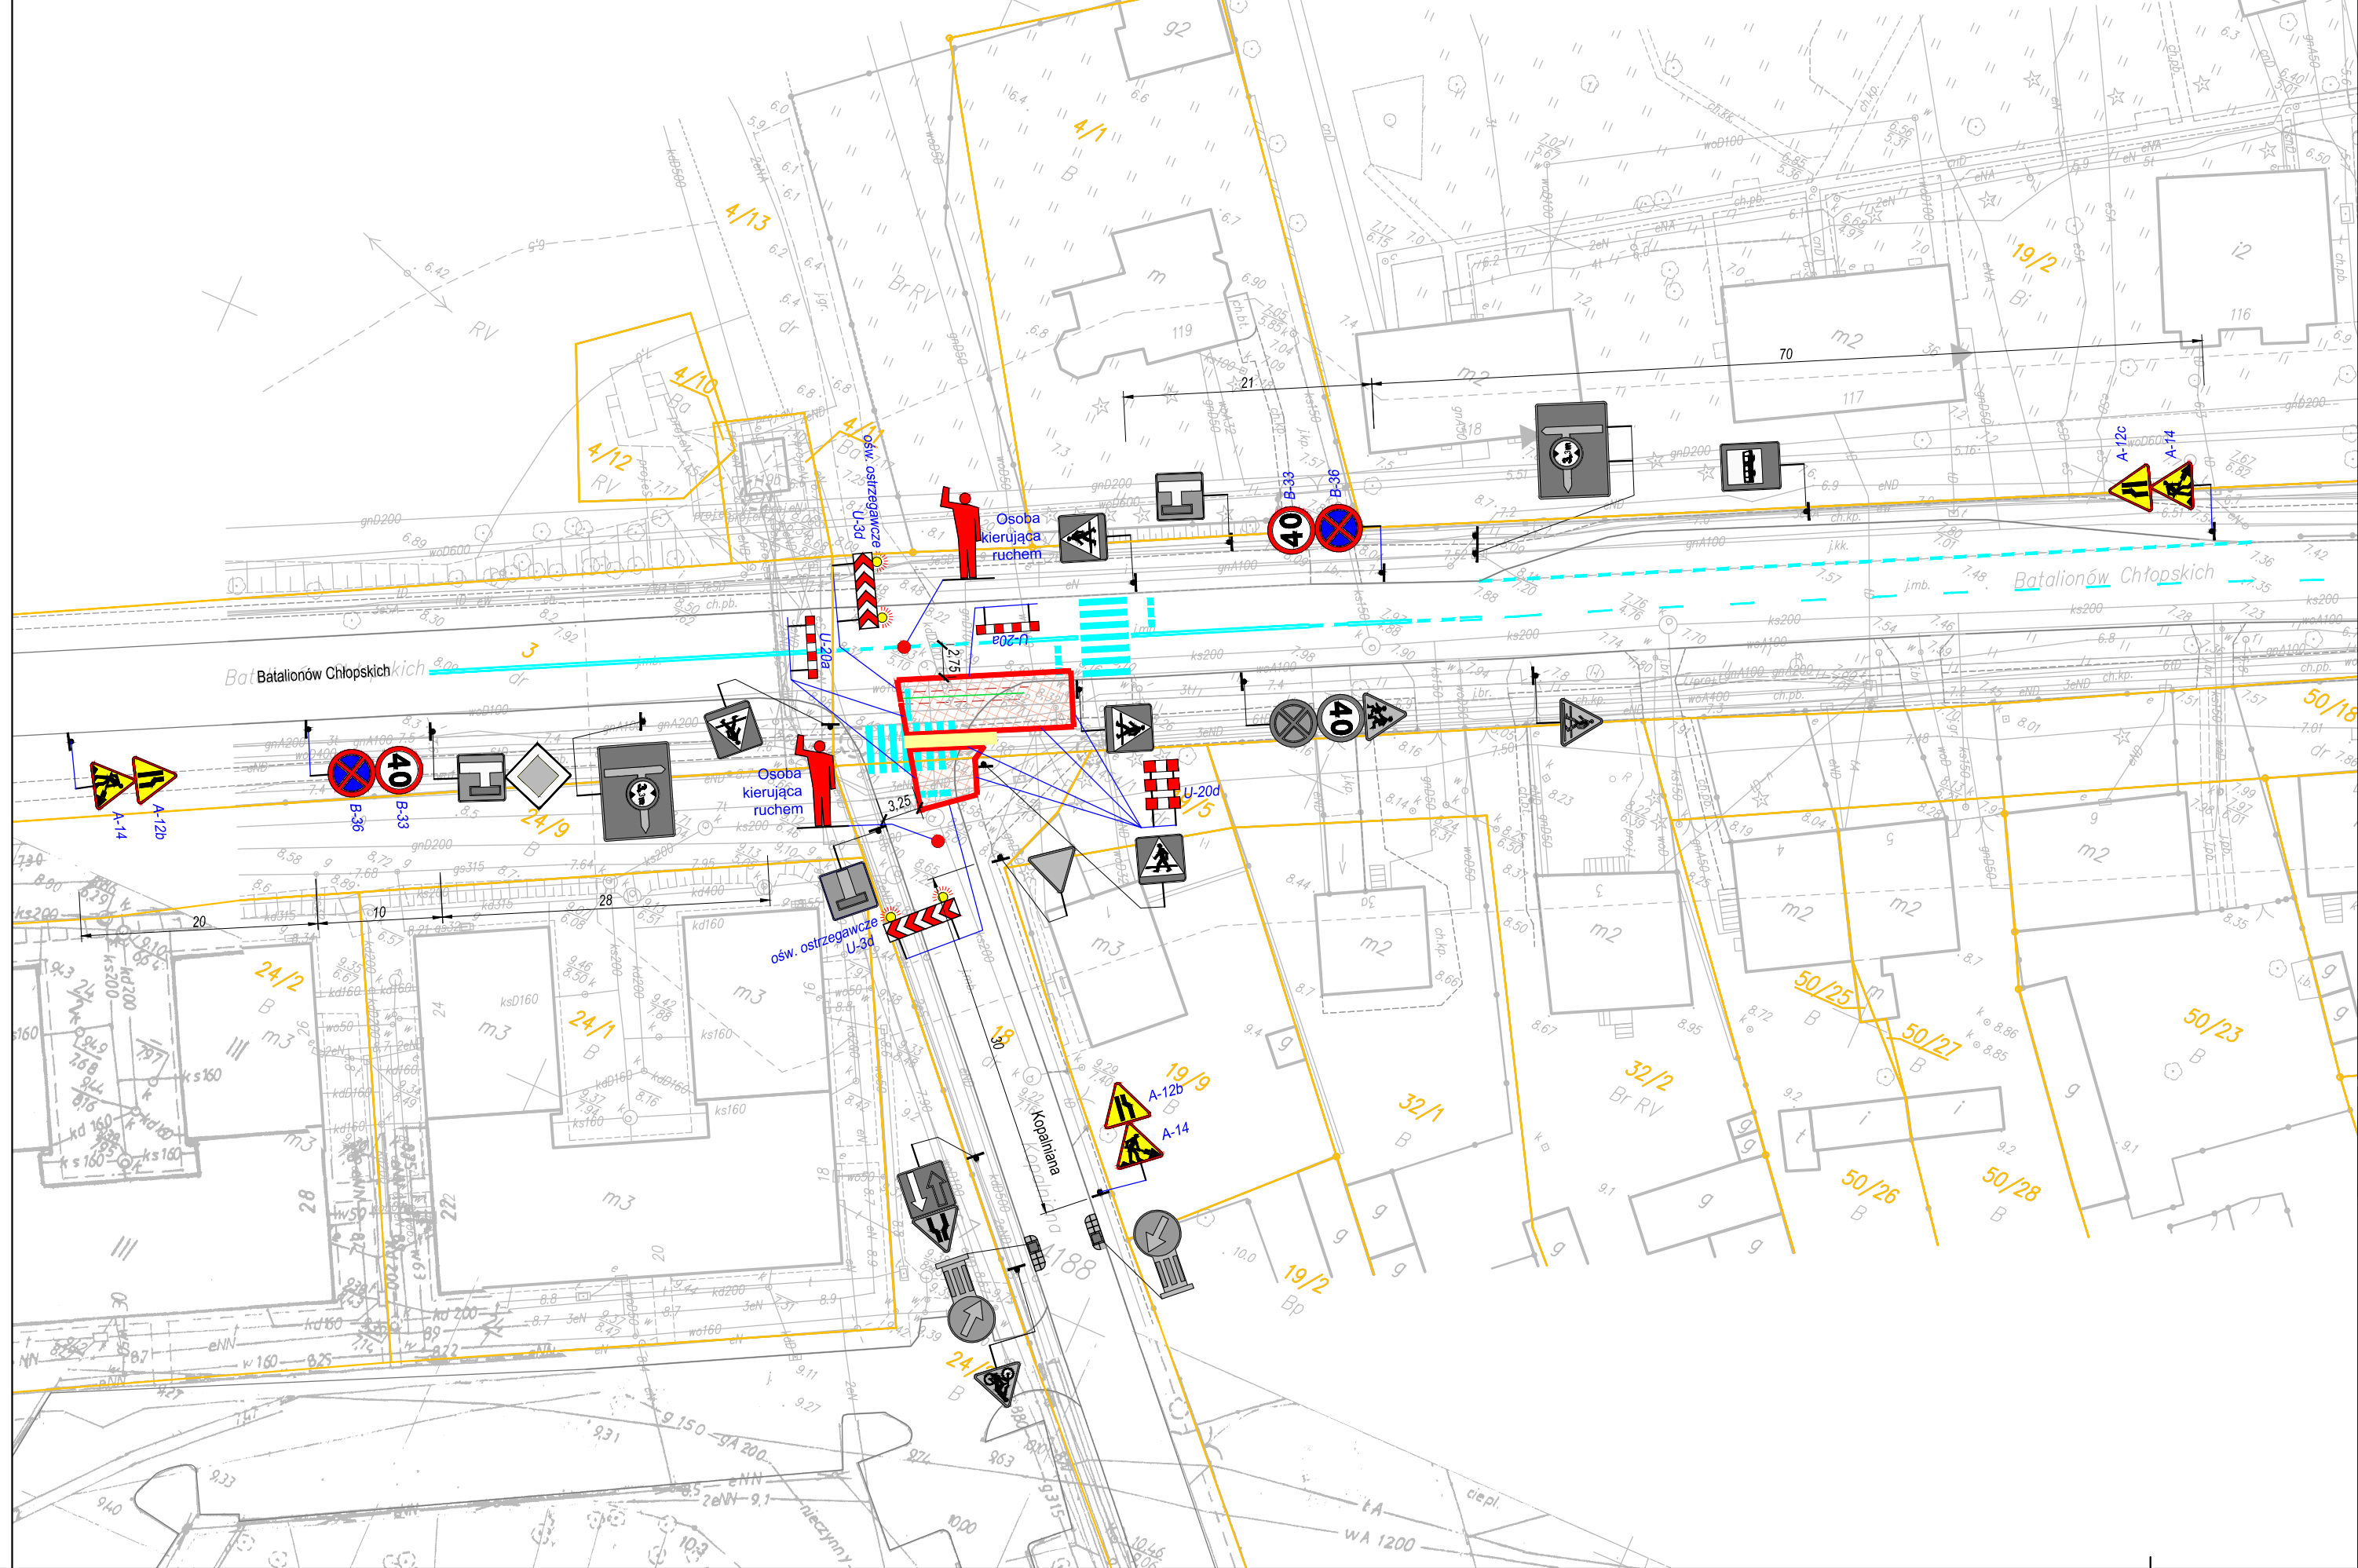

## LEGENDA:

- GRANICE DZIAŁEK
- ZAKRES ROBÓT BUDOWLANYCH
- ISTNIEJĄCY UKŁAD DROGOWY
- PROJEKTOWANE ODCINKI SIECI DO WYKONANIA W DANYM ETAPIE
- KRAWĘDZ DŃA WYKOPU WG. PROJEKTU ODTWORZENIA NAWIERZCHNI
- PROJ. TYMCZASOWE OZNAKOWANIE POZIOME
- ISTN. OZNAKOWANIE POZIOME
- ISTN. OZNAKOWANIE POZIOME PRZEZNACZONE DO ZASŁONIĘCIA
- PROJ. KŁADKI DLA PIESZYCH U-28
- CIĄG PIESZY PRZEKŁADANY W MIARĘ POSTĘPU PRACZ SZEROKOŚĆ MIN. 1,2 m ODDZIELONY OD ROBÓT U-2M
- PROJEKTOWANE ZAPORY
- PROJ. TYMCZASOWE OZNAKOWANIE PIONOWE
- ISTN. OZNAKOWANIE PIONOWE
- ISTN. OZNAKOWANIE PIONOWE DO DEMONTAŻU NA CZAS ROBÓT W DANYM ETAPIE

## UWAGI:

- WSZYSTKIE PRACE BIEŻĄCEGO ETAPIU BĘDĄ PROWADZONE W DNIACH PONIEDZIAŁEK - PIĄTEK. NIE NALEŻY PROWADZIĆ ROBÓT W WYKONANIU.

|   |  |   |  |
|---|--|---|--|
|                                  |  | nazwa inwestora:<br><b>ZAKŁAD WODOCIĄGÓW I KANALIZACJI SPÓŁKA Z O.O.</b><br>71-682 SZCZECIN; UL. GOLISZA 10<br>adres inwestycji:<br><b>MIASTO SZCZECIN</b><br><b>UL. BATALIONÓW CHŁOPSKICH</b> |  |
| GŁÓWNY PROJEKTANT<br>mgr inż. DARIUSZ SKUZA                                                                         |  | - specjalność: instal. - inż. 583/Sz/94   |  |
| branża:<br>DROGOWA                                                                                                  |  | projektant:<br>mgr inż. KONRAD LESZKO   |  |
| opracował:<br>mgr inż. DARIUSZ NIZIŃSKI                                                                             |  | ZAP/0194/POOD/09   |  |
| nazwa inwestycji:<br><b>PRZEBUDOWA SIECI WODOCIĄGOWEJ W UL. BATALIONÓW CHŁOPSKICH</b>                               |  |   |  |
| nazwa opracowania:<br>CZASOWA ORGANIZACJA RUCHU                                                                     |  |   |  |
| nazwa rysunku:<br><b>PLAN SYTUACYJNY - ETAP 25</b>                                                                  |  |   |  |
| Biuro Projektów<br><b>"INBUD" S.C.</b><br>ul. Kwiatkowskiego 32/13, 71-004 Szczecin<br>tel./fax +48 (091) 485 33 95 |  | nr umowy / oprac.:<br>P-893/2017<br>stadium oprac.:<br>PROJEKT WYKONAWCZY<br>data oprac.:<br>KWIECIEŃ 2018r.                                                                                   |  |
| skala rysunku:<br>1:500                                                                                             |  | rysunek nr:<br><b>25</b>   |  |