


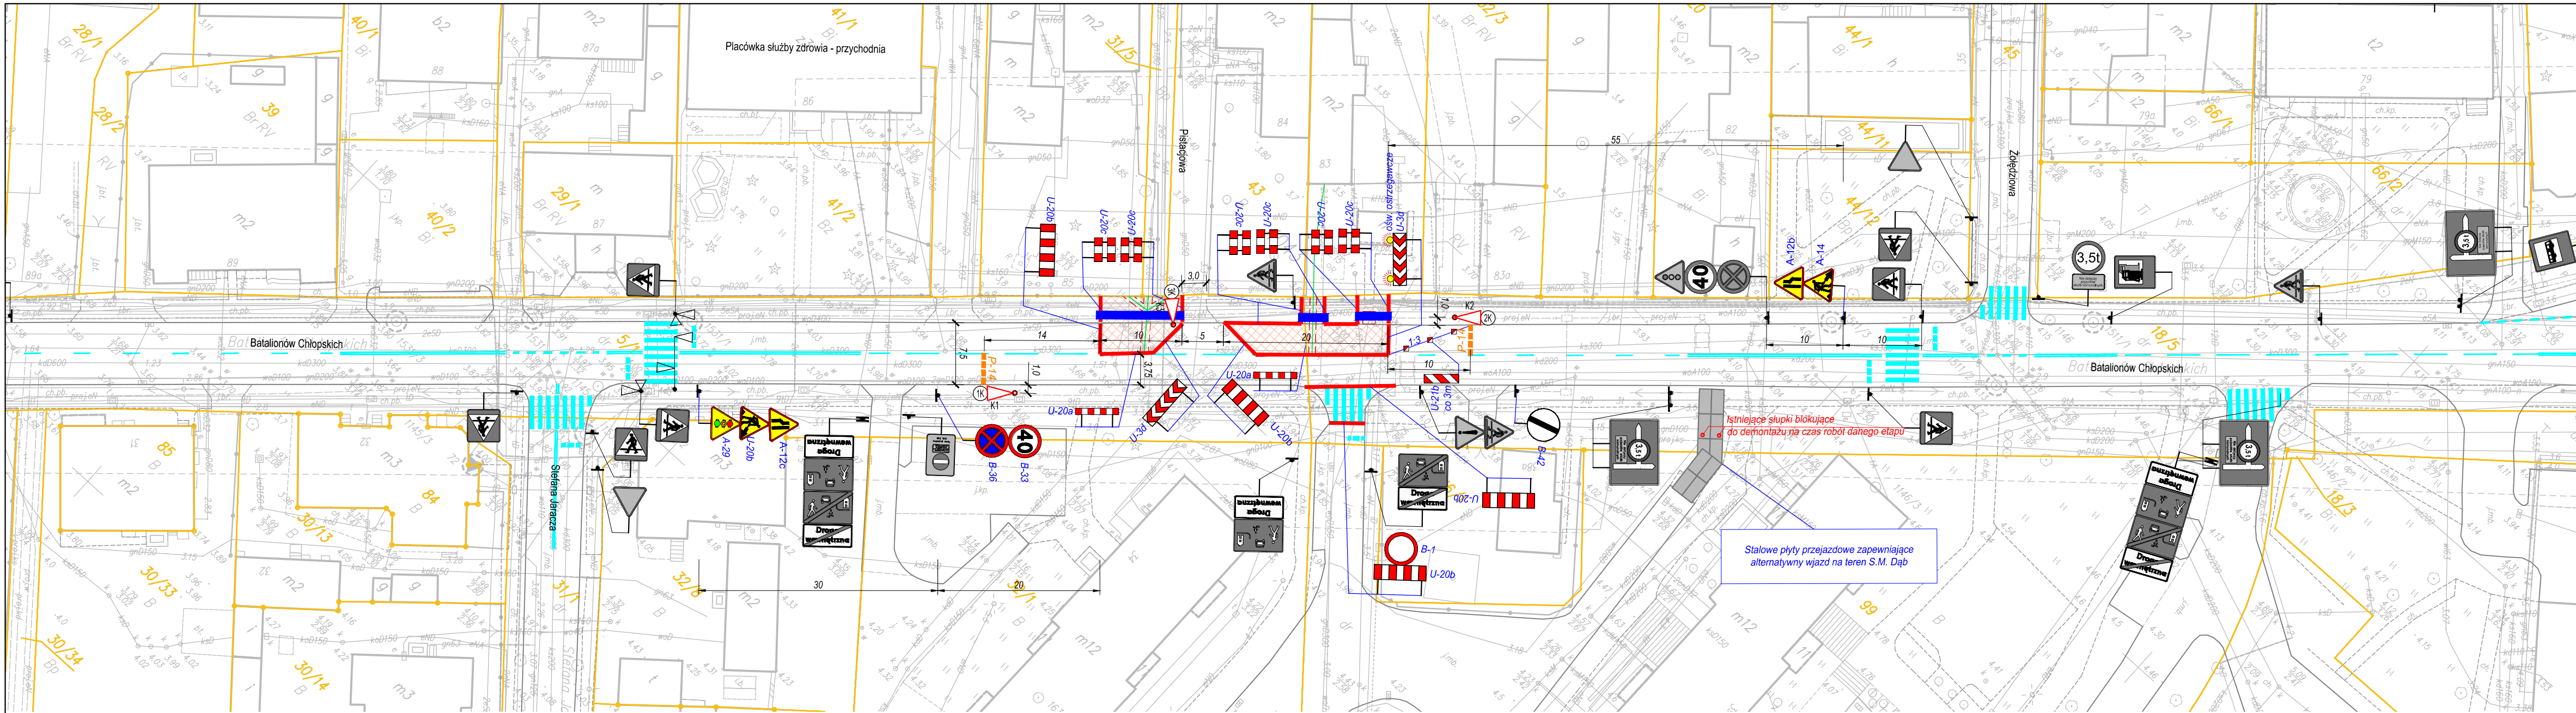


LEGENDA:

- GRANICE DZIAŁEK
- ZAKRES ROBÓT BUDOWLANYCH
- ISTNIEJĄCY UKŁAD DROGOWY
- PROJEKTOWANE ODCINKI SIECI DO WYKONANIA W DANYM ETAPIE
- KRAWĘDZ DŃA WYKOPU WG. PROJEKTU ODTWORZENIA NAWIERZCHNI
- PROJ. TYMCZASOWE OZNAKOWANIE POZIOME
- ISTN. OZNAKOWANIE POZIOME
- ISTN. OZNAKOWANIE POZIOME PRZEZNACZONE DO ZASŁONIĘCIA
- PROJ. KŁADKI DLA PIESZYCH U-28
- PROJEKTOWANE ZAPORY
- PROJ. TYMCZASOWE OZNAKOWANIE PIONOWE
- ISTN. OZNAKOWANIE PIONOWE
- ISTN. OZNAKOWANIE PIONOWE DO DEMONTAŻU NA CZAS ROBÓT W DANYM ETAPIE
- PROJ. TYMCZASOWY SYGNALIZATOR ŚWIETLNY

UWAGI:

- O TERMINIE PROWADZONYCH ROBÓT NALEŻY POWIADOMIĆ MIESZKAŃCÓW I UŻYTKOWNIKÓW PRZYŁĘGLYCH POSESJI.
- NA CZAS PROWADZENIA ROBÓT W BIEŻĄCYM ETAPIE NALEŻY PRZELĄCZYĆ ISTNIEJĄCĄ SYGNALIZACJĘ ŚWIETLNA NA PRZEJŚCIU DLA PIESZYCH PRZY SKRZYŻOWANIU Z UL. STEFANA JARACZA NA PROGRAM AWARYJNY (SYGNAŁ ŻÓŁTY MIGAJĄCY).
- W OKRESACH SZCZYTÓW KOMUNIKACYJNYCH W CELU NIE DOPUSZCZENIA DO POWSTANIA ZATORÓW NALEŻY WYŁĄCZYĆ TYMCZASOWĄ SYGNALIZACJĘ ŚWIETLNA ORAZ ZAPEWNIĆ RĘCZNE KIEROWANIE RUCHEM.


DIAGRAMY TYMCZASOWEJ SYGNALIZACJI ŚWIETLNEJ

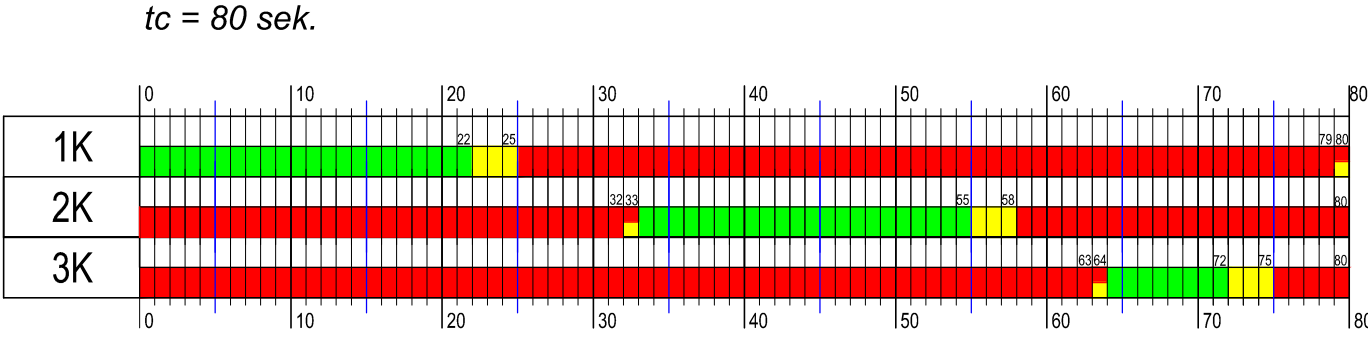

Grupy kolizyjne i minimalne czasy międzyzielone				
Typ grupy	Sygnalizatory	Grupa	1	2 3
K -kołowa	K1,	1	11	8
K-kołowa	K2,	2	11	9
K-kołowa	K3,	3	8	8

Prędkość ewakuacji (V_e)=10 m/s
Przyjęta droga dojazdu dla wszystkich strumieni kolizyjnych=0m
Droga ewakuacji (Se1-2, 2-1)=59+14=73 m
Droga ewakuacji (Se1-3)=32+14=46 m
Droga ewakuacji (Se2-3)=38+14=52 m
Droga ewakuacji (Se3-1)=31+10=41m
Droga ewakuacji (Se3-2)=39+10=49 m

UKŁAD FAZ SYGNALIZACJI ŚWIETLNEJ

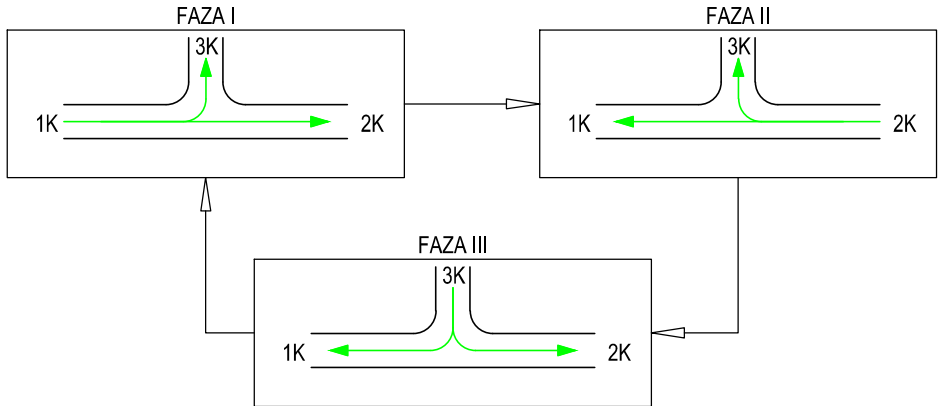

	nazwa inwestora: ZAKŁAD WODOCIĄGÓW I KANALIZACJI SPÓŁKA Z O.O.		
	71-682 SZCZECIN; UL. GOLISZA 10		
	adres inwestycji: MIASTO SZCZECIN UL. BATALIONÓW CHŁOPSKICH		

projektant:	GLÓWNY PROJEKTANT mgr inż. DARIUSZ SKUZA	- specjalność: instal. - inż.	583/Sz/94
-------------	---	-------------------------------	-----------

branża:	DROGOWA		
projektant:	mgr inż. KONRAD LESZKO	ZAP/0194/POOD/09	
opracował:	mgr inż. DARIUSZ NIZIŃSKI		

nazwa inwestycji: PRZEBUDOWA SIECI WODOCIĄGOWEJ W UL. BATALIONÓW CHŁOPSKICH			
nazwa opracowania: CZASOWA ORGANIZACJA RUCHU			
nazwa rysunku: PLAN SYTUACYJNY - ETAP 6			
Biuro Projektów "INBUD" S.C. ul.Kwiatkowskiego 32/13. 71-004 Szczecin tel./fax +48 (091) 485 33 95	nr umowy / oprac.: P-893/2017	skala rysunku: 1:500	rysunek nr: 6
	stadium oprac.: PROJEKT WYKONAWCZY data oprac.: KWIECIEŃ 2018r.		