



DIAGRAMY TYMCZASOWEJ SYGNALIZACJI ŚWIETLNEJ

$t_c = 84 \text{ sek.}$

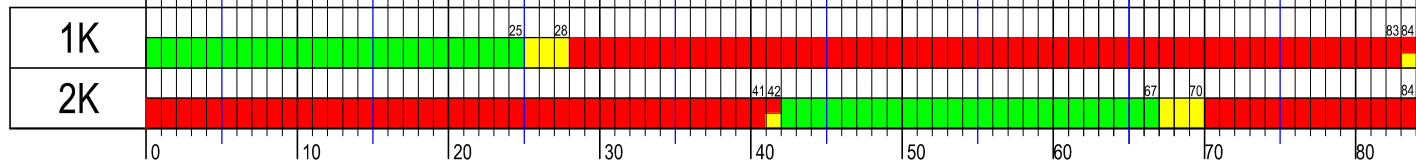

Grupy kolizyjne i minimalne czasy międzyzielone				
Typ grupy	Sygnalizatory	Grupa	1	2
K - kołowa	K1,	1	1	17
K - kołowa	K2	2	17	1

Prędkość ewakuacji (V_e)=10 m/s
Przyjęta droga dojazdu dla wszystkich strumieni kolizyjnych=0m
Droga ewakuacji (S_e 1-2, 2-1)=124+14=138m

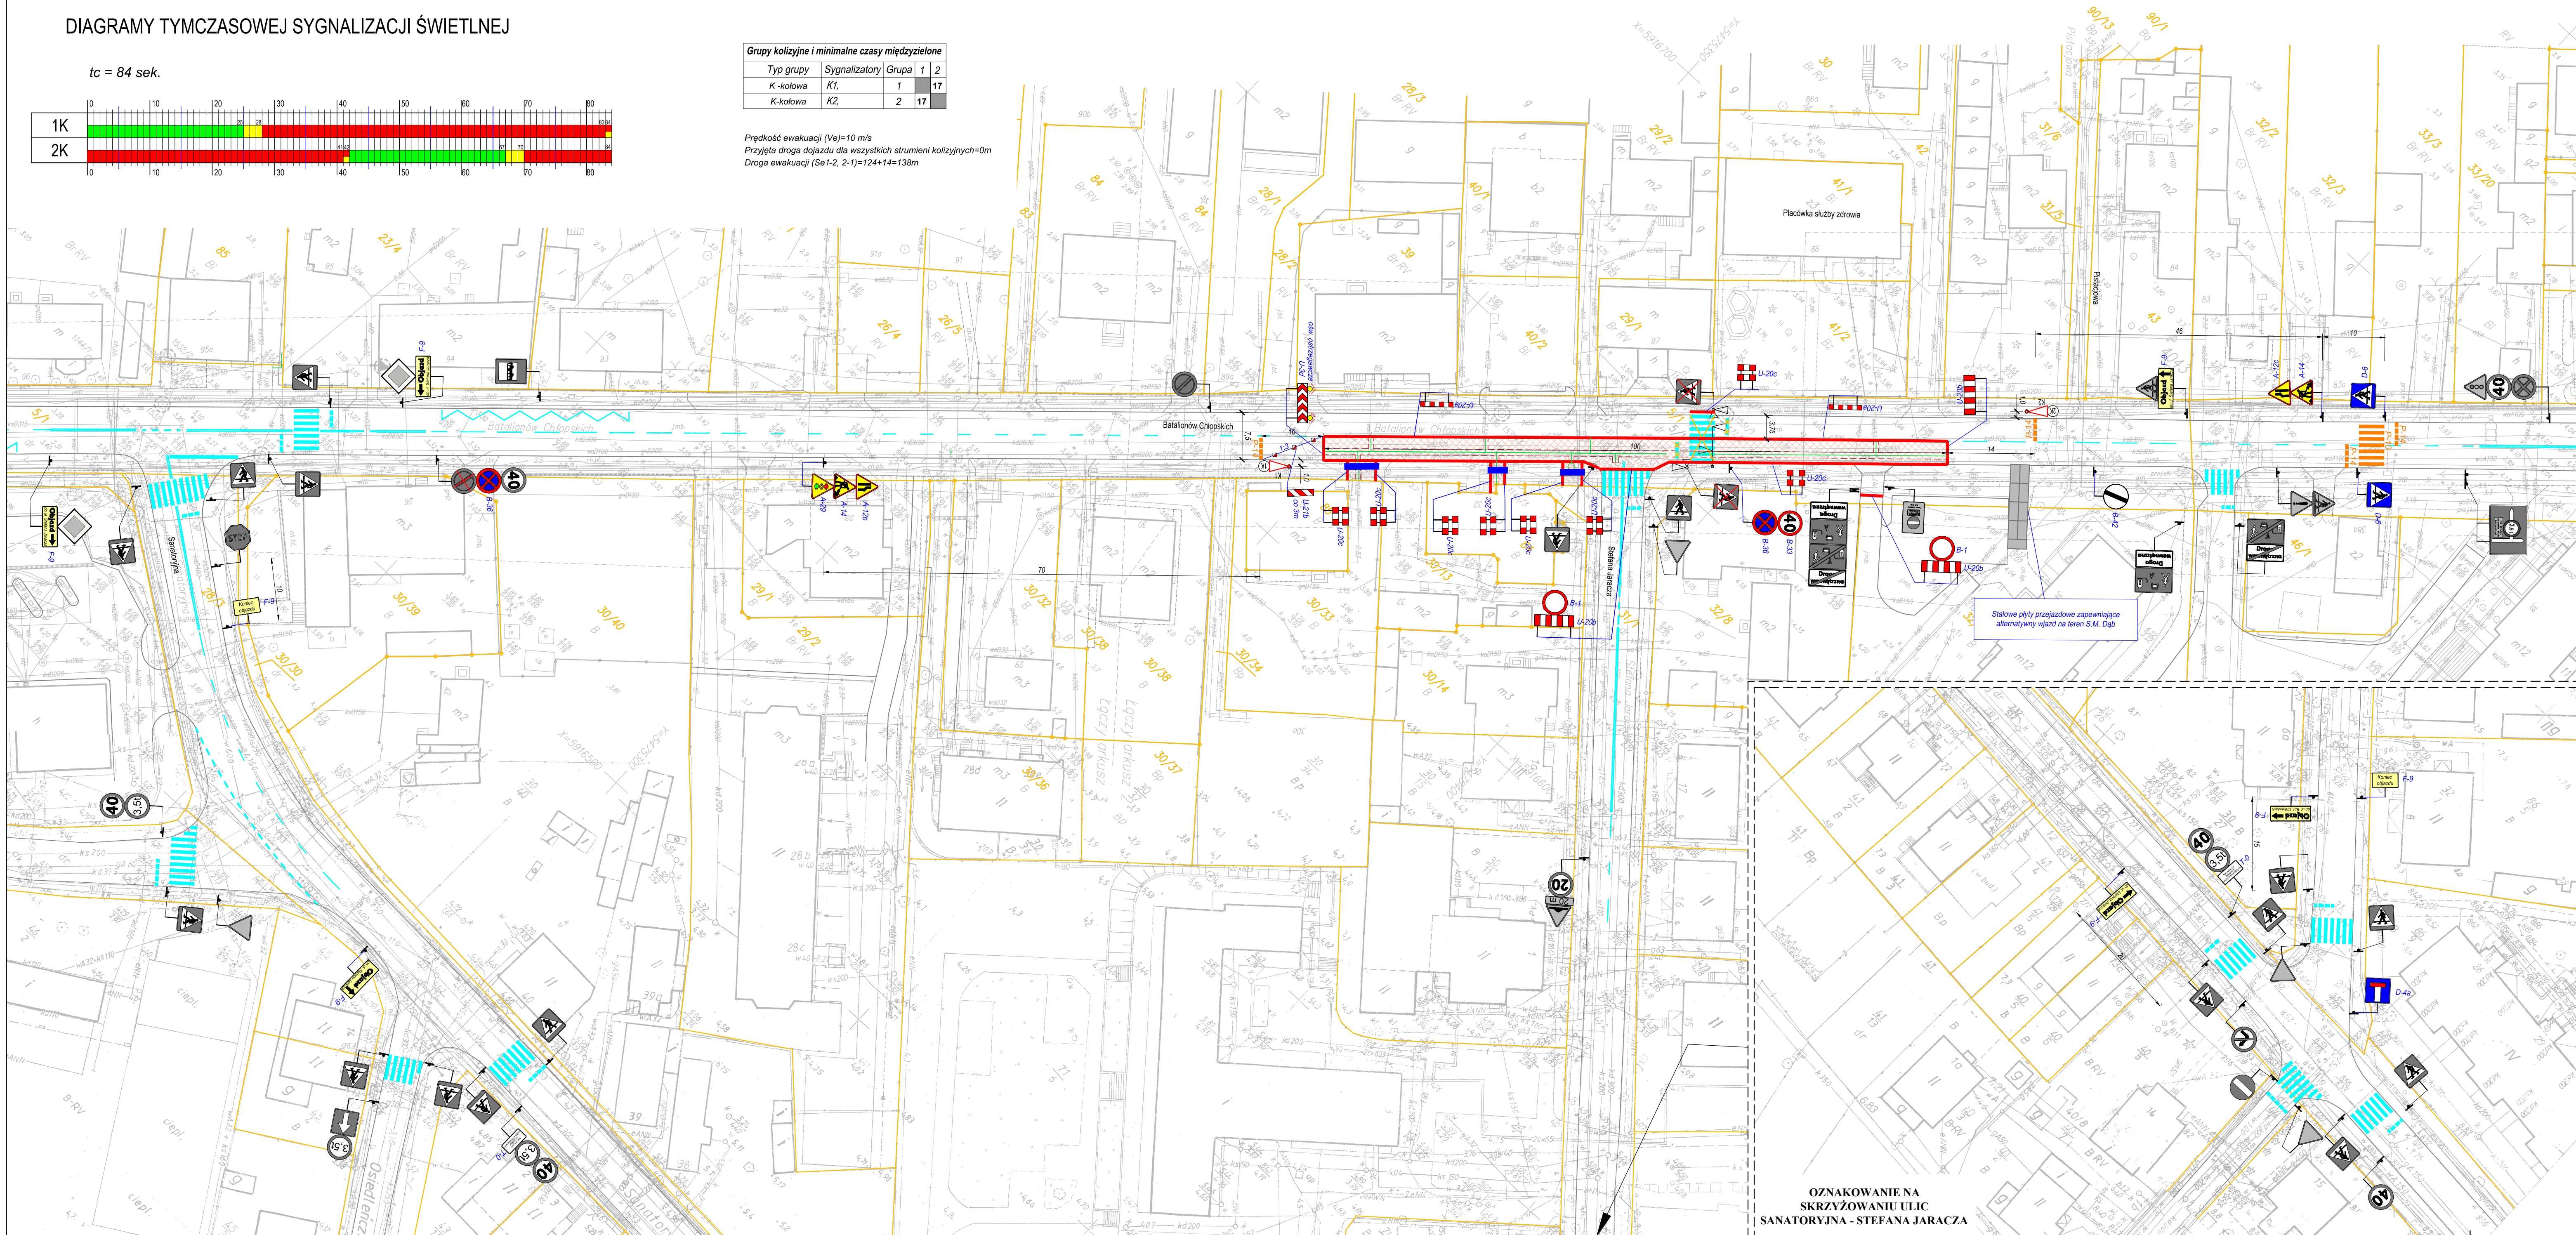

OZNAKOWANIE NA
SKRZYŻOWANIU ULIC
SANATORIJNA - STEFANA JARACZA

LEGENDA:

- GRANICE DZIAŁEK
- ZAKRES ROBÓT BUDOWLANYCH
- ISTNIEJĄCY UKŁAD DROGOWY
- PROJEKTOWANE ODCINKI SIECI DO WYKONANIA W DANYM ETAPIE
- KRAWĘDZ DLA WYKOPU WG. PROJEKTU ODTWORZENIA NAWIERZCHNI
- PROJ. TYMCZASOWE OZNAKOWANIE POZIOME
- ISTN. OZNAKOWANIE POZIOME
- ISTN. OZNAKOWANIE POZIOME PRZEDZACZONY DO ZASŁONIĘCIA
- PROJ. KŁADKI DLA PIESZYCH U-28
- PROJEKTOWANE ZAPORY
- PROJ. TYMCZASOWE OZNAKOWANIE PIONOWE
- ISTN. OZNAKOWANIE PIONOWE
- ISTN. OZNAKOWANIE PIONOWE DO DEMONTAŻU NA CZAS ROBÓT W DANYM ETAPIE
- PROJ. TYMCZASOWY SYGNALIZATOR ŚWIETLNY

UWAGI:

- O TERMINIE PROWADZONYCH ROBÓT NALEŻY POWIADOMIĆ MIESZKAŃCÓW I UŻYTKOWNIKÓW PRZYLEGLYCH POSESI.
- NA CZAS PROWADZENIA ROBÓT W BIEŻĄCYM ETAPIE NALEŻY PRZELĄCZYĆ ISTNIEJĄCĄ SYGNALIZACJĘ ŚWIETLNA NA PRZEŚCIU DLA PIESZYCH PRZY SKRZYŻOWANIU Z UL. STEFANA JARACZA NA PROGRAM AWARYJNY (SYGNAŁ ŻÓŁTY MIGAJĄCY).
- W OKRESACH PRZECYŃ KOLEJNYCH W CELU NIE DOPUSZCZANIA DO POWSTANIA ZATÓR NALEŻY WYŁĄCZYĆ TYMCZASOWĄ SYGNALIZACJĘ ŚWIETLNA ORAZ ZAPEWNIĆ RĘCZNE KIEROWANIE RUCHEM.

nazwa inwestora: ZAKŁAD WODOCIĄGÓW I KANALIZACJI SPÓŁKA Z O.O. 71-682 SZCZECIN; UL. GOLISZA 10			
adres inwestycji: MIASTO SZCZECIN UL. BATALIONÓW CHŁOPSKICH			
GŁÓWNY PROJEKTANT mgr inż. DARIUSZ SKUZA - specjalność: instal. - mż. 583/Sz/94			
branża: DROGOWA			
projektant: mgr inż. KONRAD LESZKO	ZAP/0194/POOD/09		
opracował: mgr inż. DARIUSZ NIZIŃSKI			
nazwa inwestycji: PRZEBUDOWA SIECI WODOCIĄGOWEJ W UL. BATALIONÓW CHŁOPSKICH			
nazwa opracowania: CZASOWA ORGANIZACJA RUCHU			
nazwa rysunku: PLAN SYTUACYJNY - ETAP 7			
Biurowo Projektów "INBUD" S.C. ul. Kwiatkowskiego 32/13, 71-004 Szczecin tel./fax +48 (091) 485 33 95	nr umowy / oprac.: P-893/2017 stadium oprac.: PROJEKT WYKONAWCZY data oprac.: KWIECIEŃ 2018r.	skala rysunku: 1:500	rysunek nr: 7