


DIAGRAMY TYMCZASOWEJ SYGNALIZACJI ŚWIETLNEJ


tc = 100 sek.

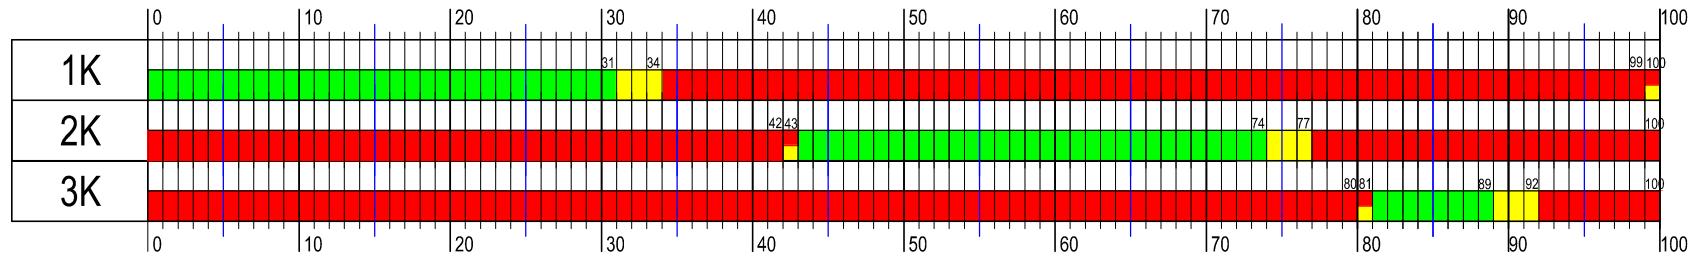

Grupy kolizyjne i minimalne czasy międzyzielone					
Typ grupy	Sygnalizatory	Grupa	1	2	3
<i>K-kołowa</i>	K1,	1		12	11
<i>K-kołowa</i>	K2,	2	12		7
<i>K-kołowa</i>	K3,	3	11	7	


Prędkość ewakuacji (V_e)=10 m/s
Przyjęta droga dojazdu dla wszystkich strumieni kolizyjnych=0m
Droga ewakuacji (Se1-2, 2-1)=74+14=88 m
Droga ewakuacji (Se1-3)=64+14=78 m
Droga ewakuacji (Se3-1)=66+10=76 m
Droga ewakuacji (Se2-3)=21+14=35m
Droga ewakuacji (Se3-2)=22+10=32m

UKŁAD FAZ SYGNALIZACJI ŚWIETLNEJ

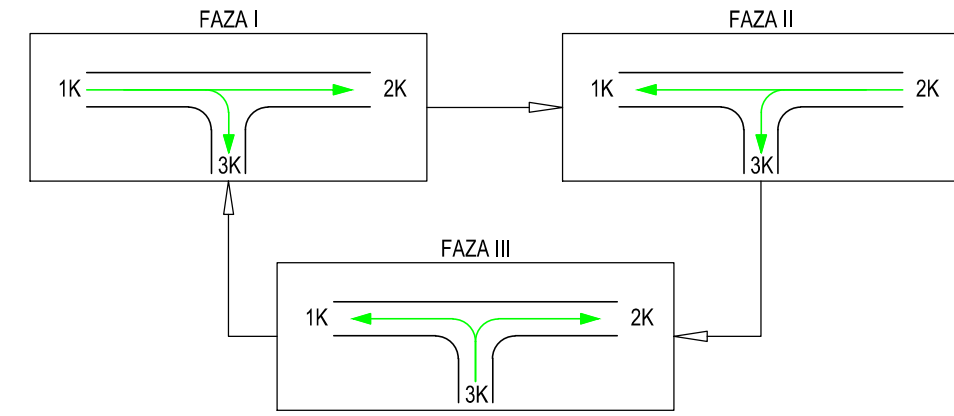


LEGENDA:

- GRANICE DZIAŁEK
- ZAKRES ROBÓT BUDOWLANYCH
- ISTNIEJĄCY UKŁAD DROGOWY
- PROJEKTOWANE ODCINKI SIECI DO WYKONANIA W DANYM ETAPIE
- KRAWĘDZ DŃA WYKOPU WG. PROJEKTU ODTWORZENIA NAWIERZCHNI
- PROJ. TYMCZASOWE OZNAKOWANIE POZIOME
- ISTN. OZNAKOWANIE POZIOME
- ISTN. OZNAKOWANIE POZIOME PRZEZNACZONE DO ZASŁONIĘCIA
- PROJ. KŁADKI DLA PIESZYCH U-28
- PROJEKTOWANE ZAPORY
- PROJ. TYMCZASOWE OZNAKOWANIE PIONOWE
- ISTN. OZNAKOWANIE PIONOWE
- ISTN. OZNAKOWANIE PIONOWE DO DEMONTAŻU NA CZAS ROBÓT W DANYM ETAPIE
- PROJ. TYMCZASOWY SYGNALIZATOR ŚWIETLNY

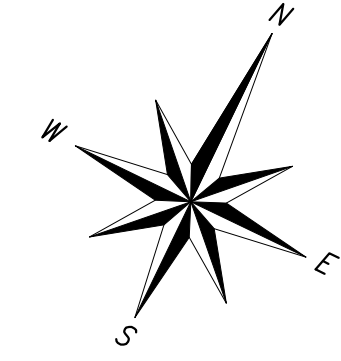

UWAGI:

- O TERMINIE PROWADZONYCH ROBÓT NALEŻY POWIADOMIĆ MIESZKAŃCÓW I UŻYTKOWNIKÓW PRZYLEGLYCH POSESI.
- NA CZAS PROWADZENIA ROBÓT W BIEŻĄCYM ETAPIE NALEŻY PRZELĄCZYĆ ISTNIEJĄCĄ SYGNALIZACJĘ ŚWIETLNA NA PRZESIECI DLA PIESZYCH PRZY SKRZYŻOWANIU Z UL. STEFANA JARACZA NA PROGRAM AWARYJNY (SYGNAŁ ŻÓŁTY MIGAJĄCY).
- W OKRESACH SZCZYTÓW KOMUNIKACYJNYCH W CELU NIE DOPUSZCZENIA DO POWSTAWANIA ZATORÓW NALEŻY WYŁĄCZYĆ TYMCZASOWĄ SYGNALIZACJĘ ŚWIETLNA ORAZ ZAPEWNIĆ RĘCZNE KIEROWANIE RUCHEM.

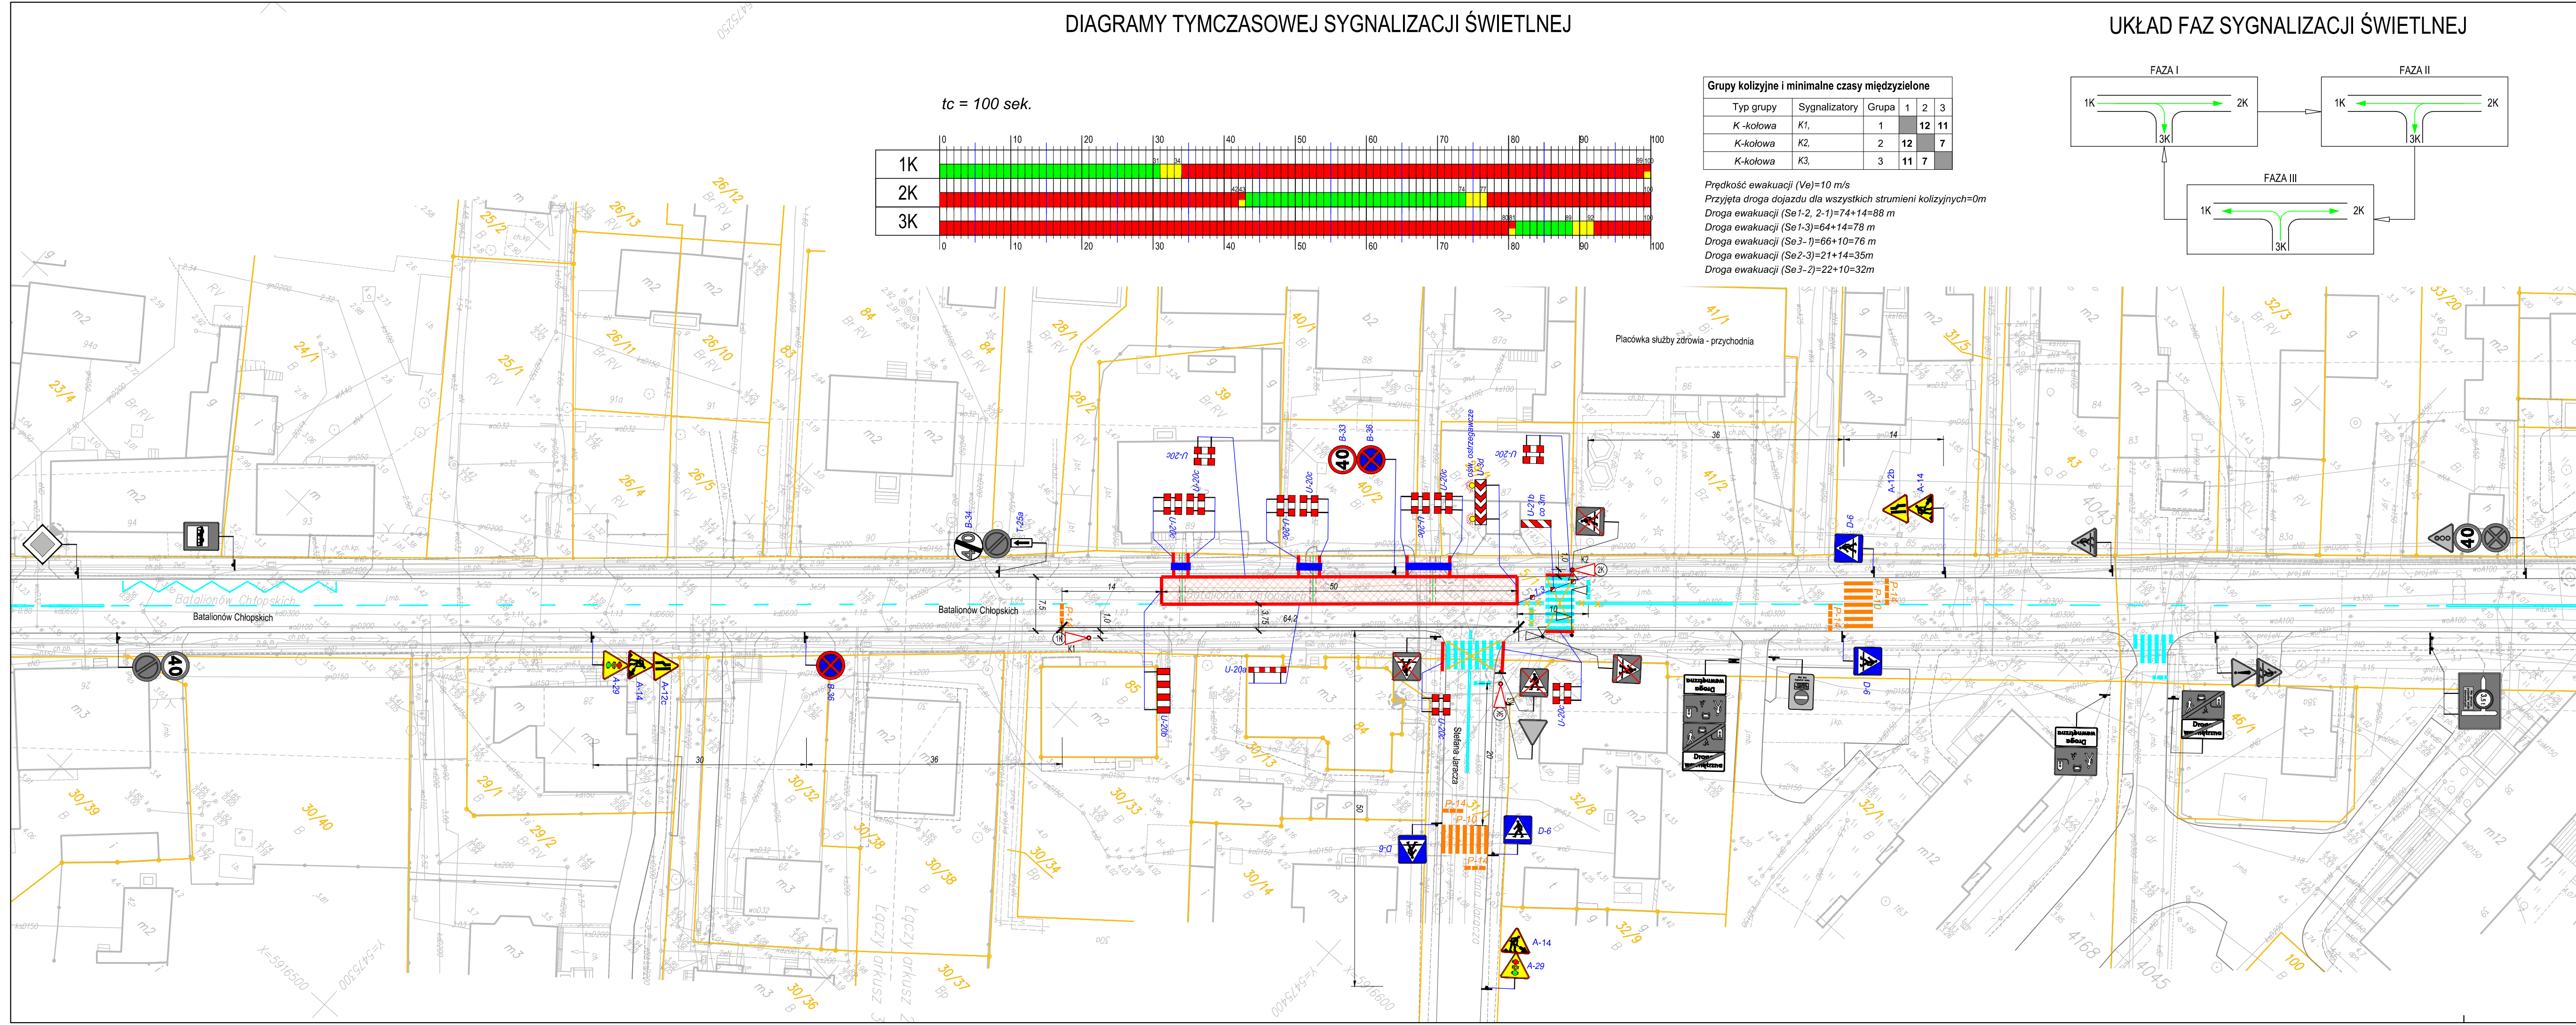



nazwa inwestycji:
ZAKŁAD WODOCIĄGÓW I KANALIZACJI SPÓŁKA Z O.O.
71-682 SZCZECIN; UL. GOLISZA 10
adres inwestycji:
**MIASTO SZCZECIN
UL. BATALIONÓW CHŁOPSKICH**

GLÓWNY PROJEKTANT	mgr inż. DARIUSZ SKUZA	- specjalność: instal. - inż.	583/SZ/94
branża:	DROGOWA		
projektant:	mgr inż. KONRAD LESZKO	ZAP/0194/POOD/09	
opracował:	mgr inż. DARIUSZ NIŻIŃSKI		

nazwa inwestycji:
**PRZEBUDOWA SIECI WODOCIĄGOWEJ
W UL. BATALIONÓW CHŁOPSKICH**

nazwa opracowania:
CZASOWA ORGANIZACJA RUCHU

nazwa rysunku:
PLAN SYTUACYJNY - ETAP 9

Biuo Projektów
"INBUD" s.c.
ul.Kwiatkowskiego 32/13, 71-004 Szczecin
tel./fax +48 (91) 485 33 95

nr umowy / oprac.:
P-893/2017

stadium oprac.:
PROJEKT WYKONAWCZY

data oprac.:
KWIECIEŃ 2018r.

skala rysunku:
1:500

rysunek nr:
9