


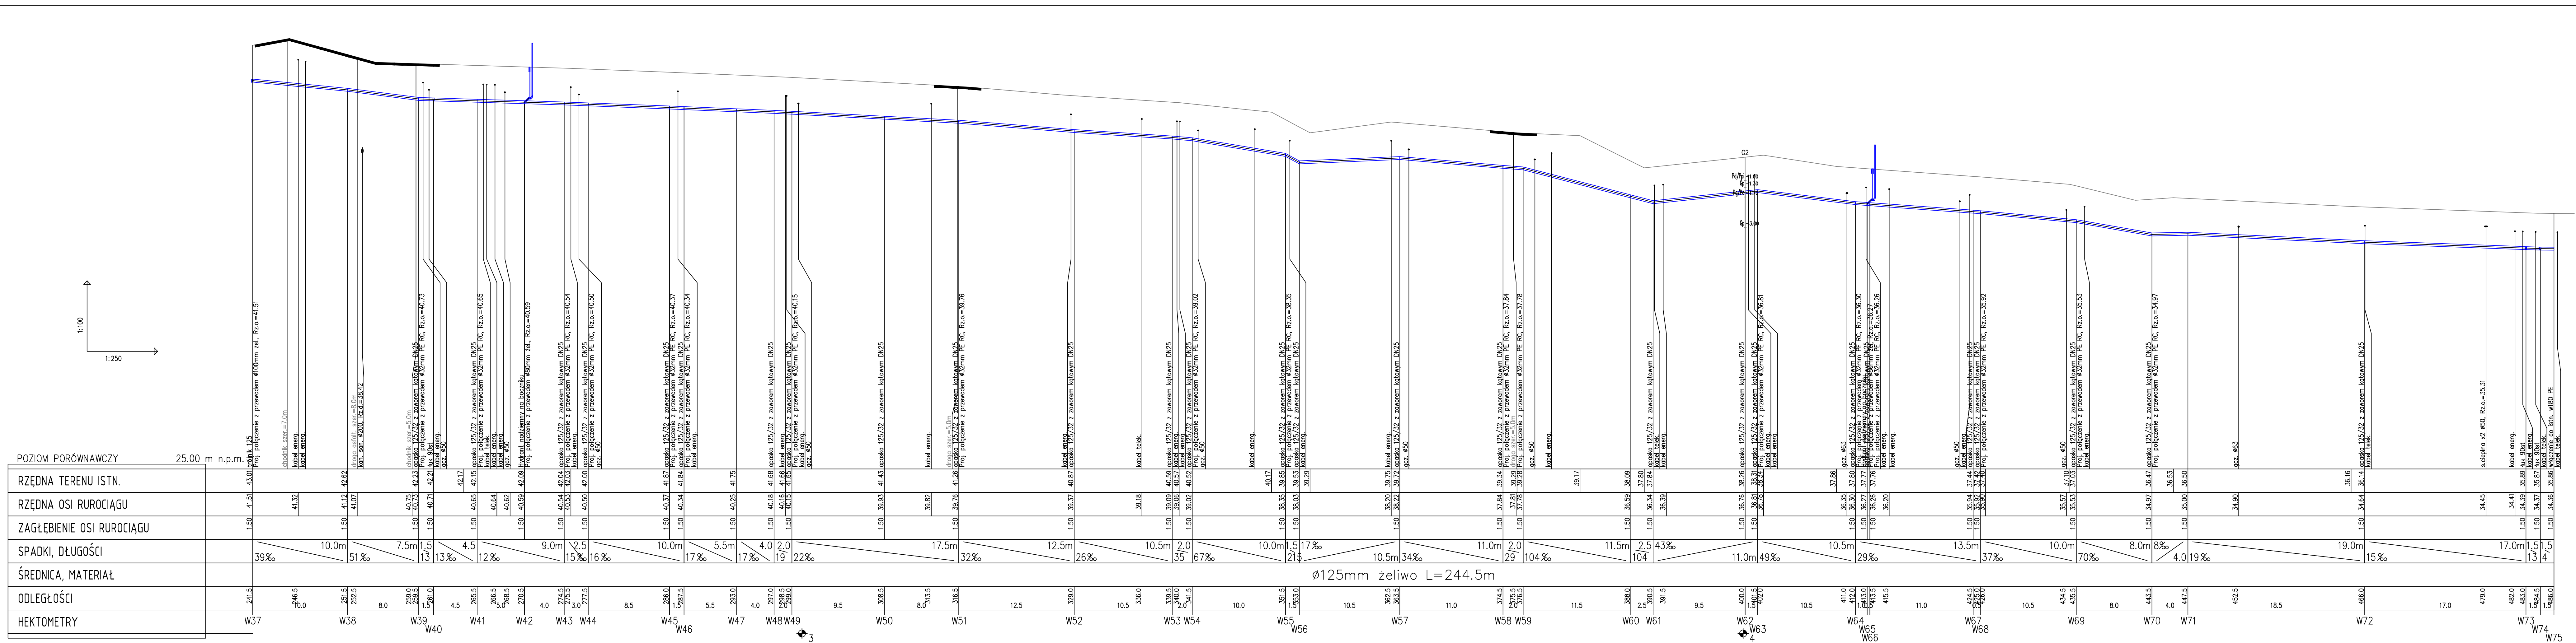



INWOD
Instalacje i Wykonawstwo
70-781 Szczecin
ul. Żelazna 189
tel./fax: 091-486-38-28

PROJEKTOWA:
branża instalacyjna
mgr inż. Adam Sterczak
upr. nr ZAP/0090/POOS/10

SPRAWZDZIŁ:
branża instalacyjna
mgr inż. Waldemar Łągiewka
upr. nr 232/Sz/89

Pracownia projektowa zastrzegła sobie w stosunku do niniejszego projektu wszelkie prawa wynikające z ustawy o prawie autorskim.

inwestor:
Zakład Wodociągów i Kanalizacji Sp. z o.o. w Szczecinie
ul. Golisz 10, 71-682 Szczecin

przedsięwzięcie:
Przebudowa sieci wodociągowej wraz z przyłączami i hydrantami w ul. Kartowicza w Szczecinie

stadum:
Projekt budowlany i wykonawczy

tytuł opracowania:
Projekt zagospodarowania terenu
Projekt architektoniczno - budowlany

autor rysunku:
mgr inż. Adam Sterczak

profil podłużny wodociąg północny
Odcinek W37-W75

skala:
SZCZECIN, IV 2018
1 : 100/250

nr rys.
3