


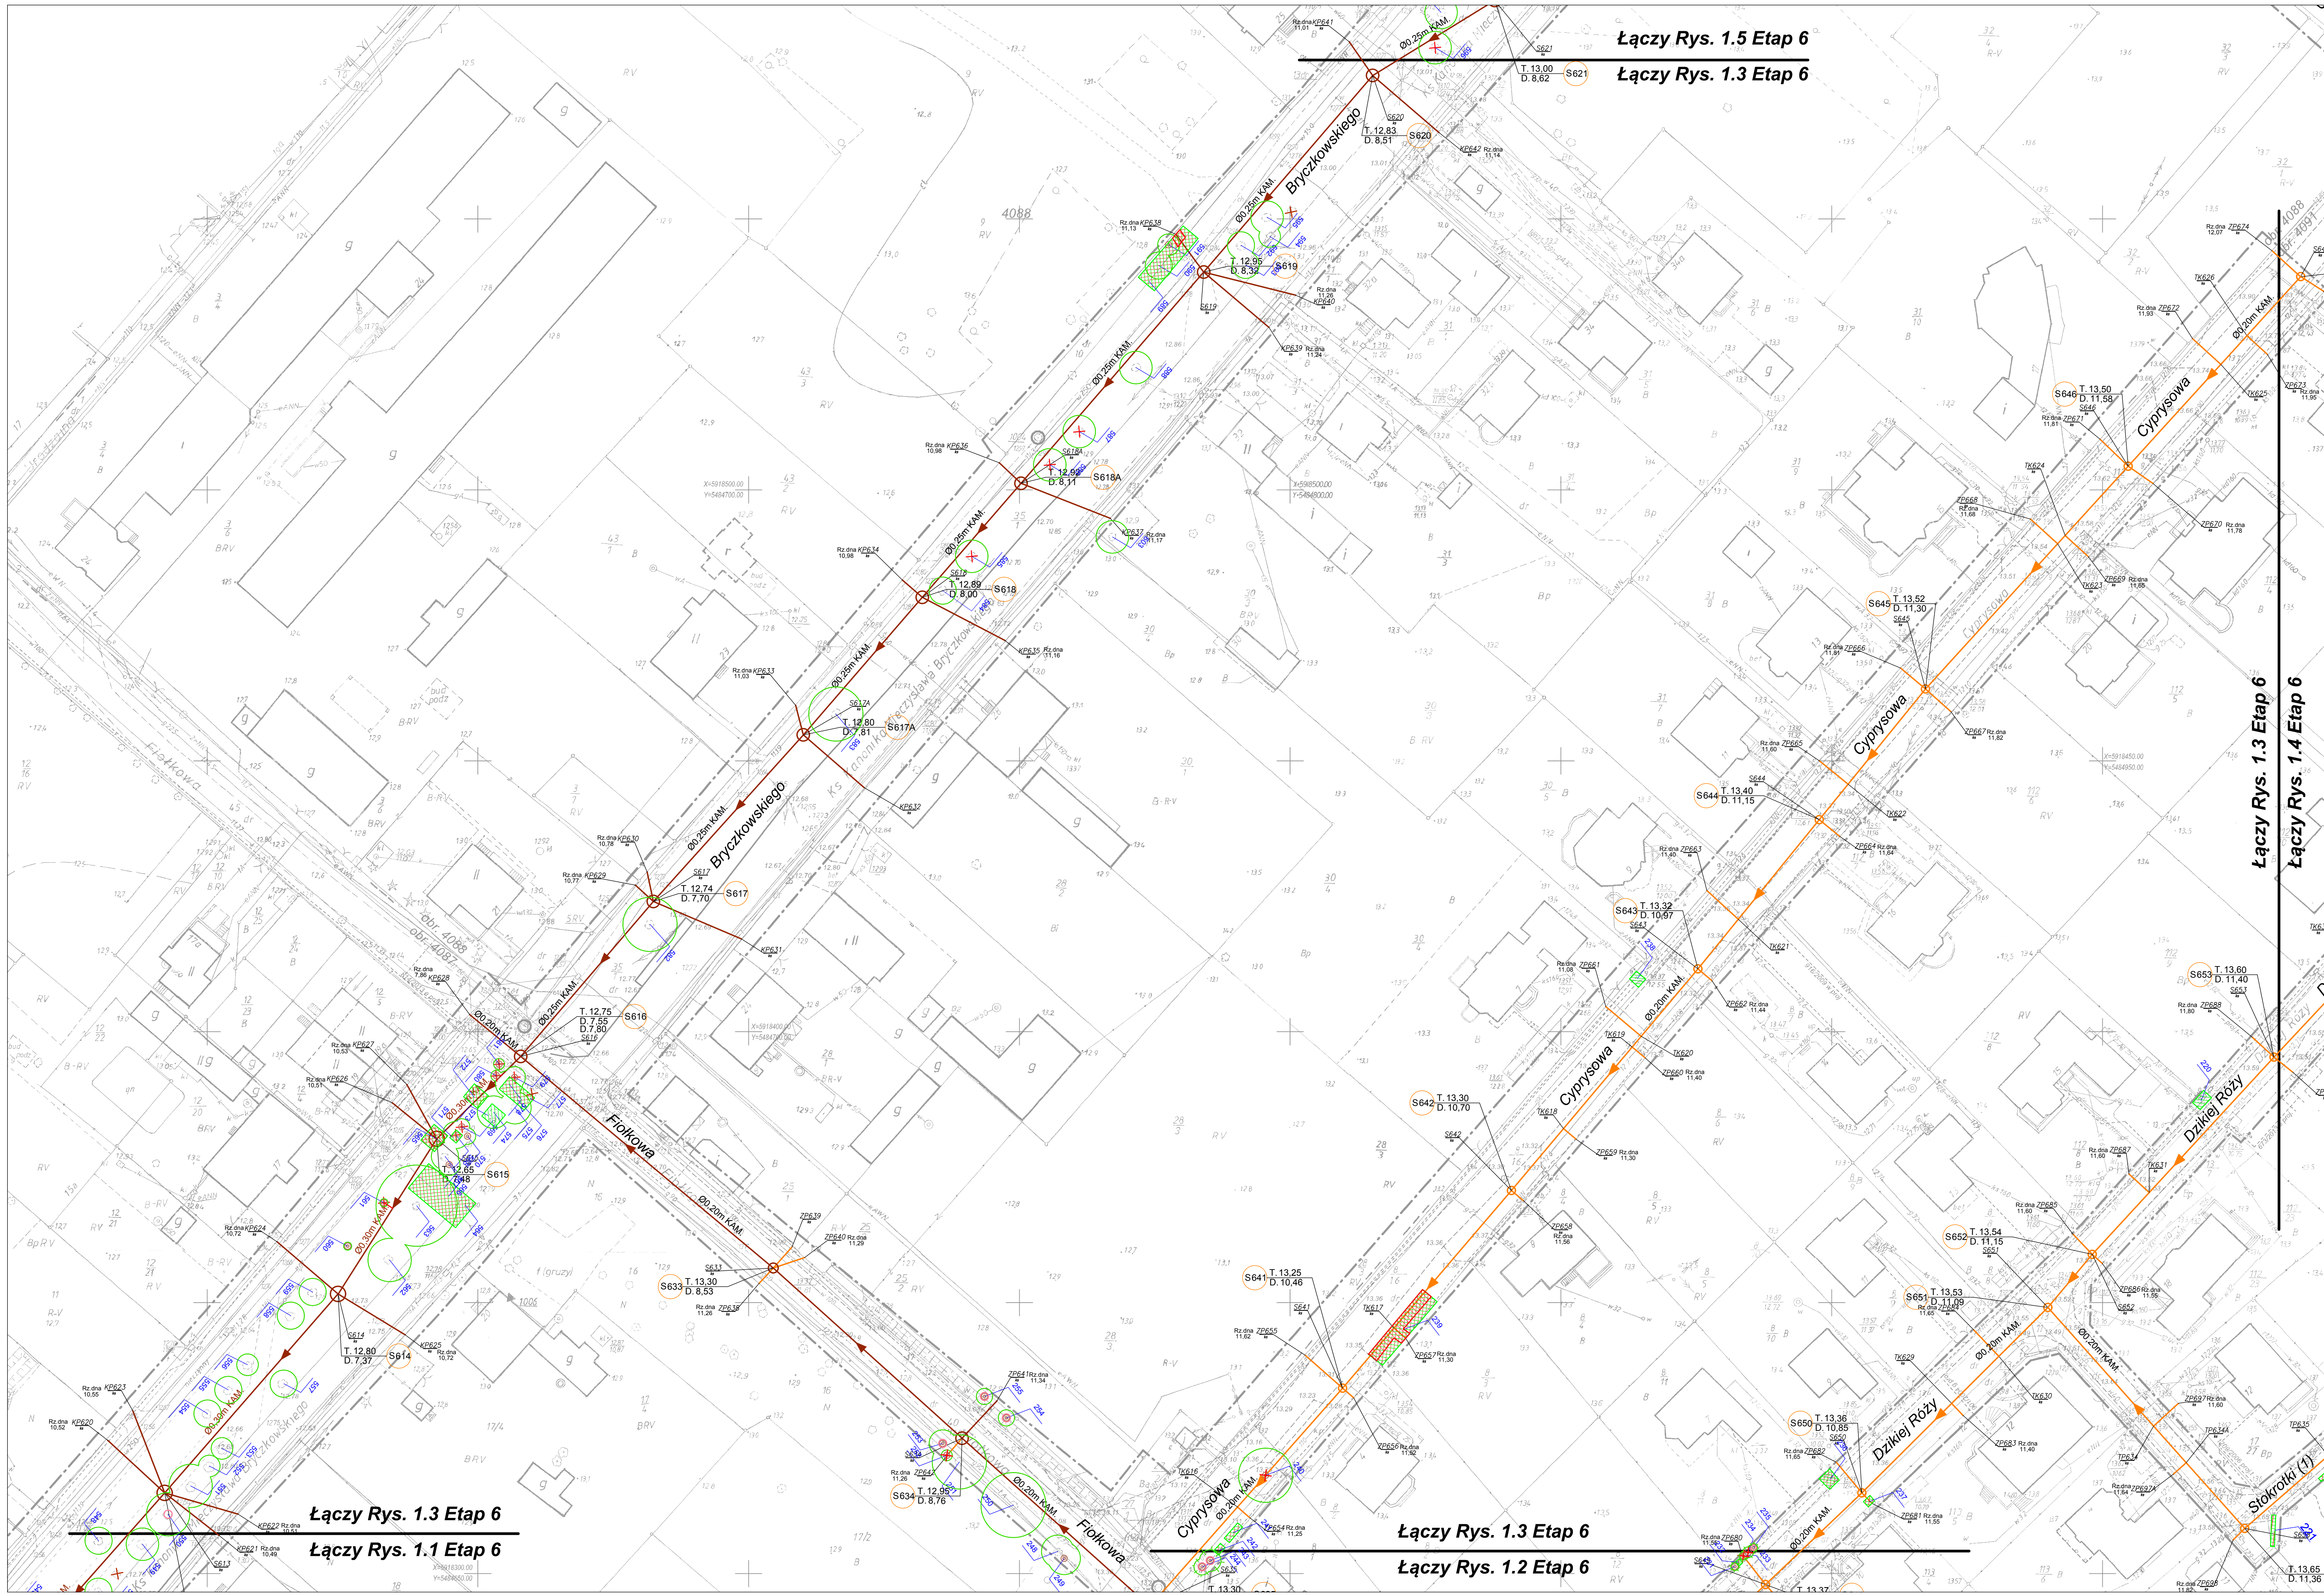

- OZNACZENIA :**
- Proj. kanalizacja sanitarna grawitacyjna (układana metodą bezwykopową)
 - Proj. kanalizacja sanitarna grawitacyjna (układana w wykopie)
 - Inwentaryzacja zieleni:**
 - drzewo liściaste
 - drzewo iglasto
 - drzewo nanoszone odcięcie
 - grupy drzew/krzewów/podrostu
 - brak drzewa w terenie
 - numer inwentaryzacyjny drzewa
 - Gospodarka drzewostanem:**
 - drzewo do usunięcia
 - grupy drzew/krzewów/podrostu do usunięcia
 - ochrona korzeni drzew w wykopie

PROEKO S.C. Biuro Projektowo-Consultingowe 71-173 Szczecin, ul. Wita Stwosza 3 tel. 91 487 68 68, tel/fax 91 487 30 16 email : proeko.biuro@wp.pl				
Investor	Zakład Wodociągów i Kanalizacji sp. z o.o. ul. Maksymiliana Goliśa 10 71-682 Szczecin			
Nazwa i adres inwestycji	Budowa kanalizacji sanitarnej oś Wielogowo-Sławoclesze w Szczecinie			
Obiekt	Kanalizacja sanitarna z przyłączami do posesji, rurociągi tłoczne ścieków, linie kablowe światłowodowe monitoringu ZWIK, wewnętrzne linie kablowe nN 0,4 kV na terenie pompowni ścieków			
Tytuł rysunku	Projekt zagospodarowania terenu			
	Imię i nazwisko	Nr uprawnień	Podpis	Data
Projektował	mgr inż. Stanisław Padisek	305/1971/Sz		10.2019r.
Sprawił	mgr inż. Piotr Padisek	285/Sz/94		Skala
branża sanitarna				1:500
				Nr zlec.
Proj. zagosp. terenu i branża sanit.	Rysunek Nr 1.3 Etap 6			P-181/2014