


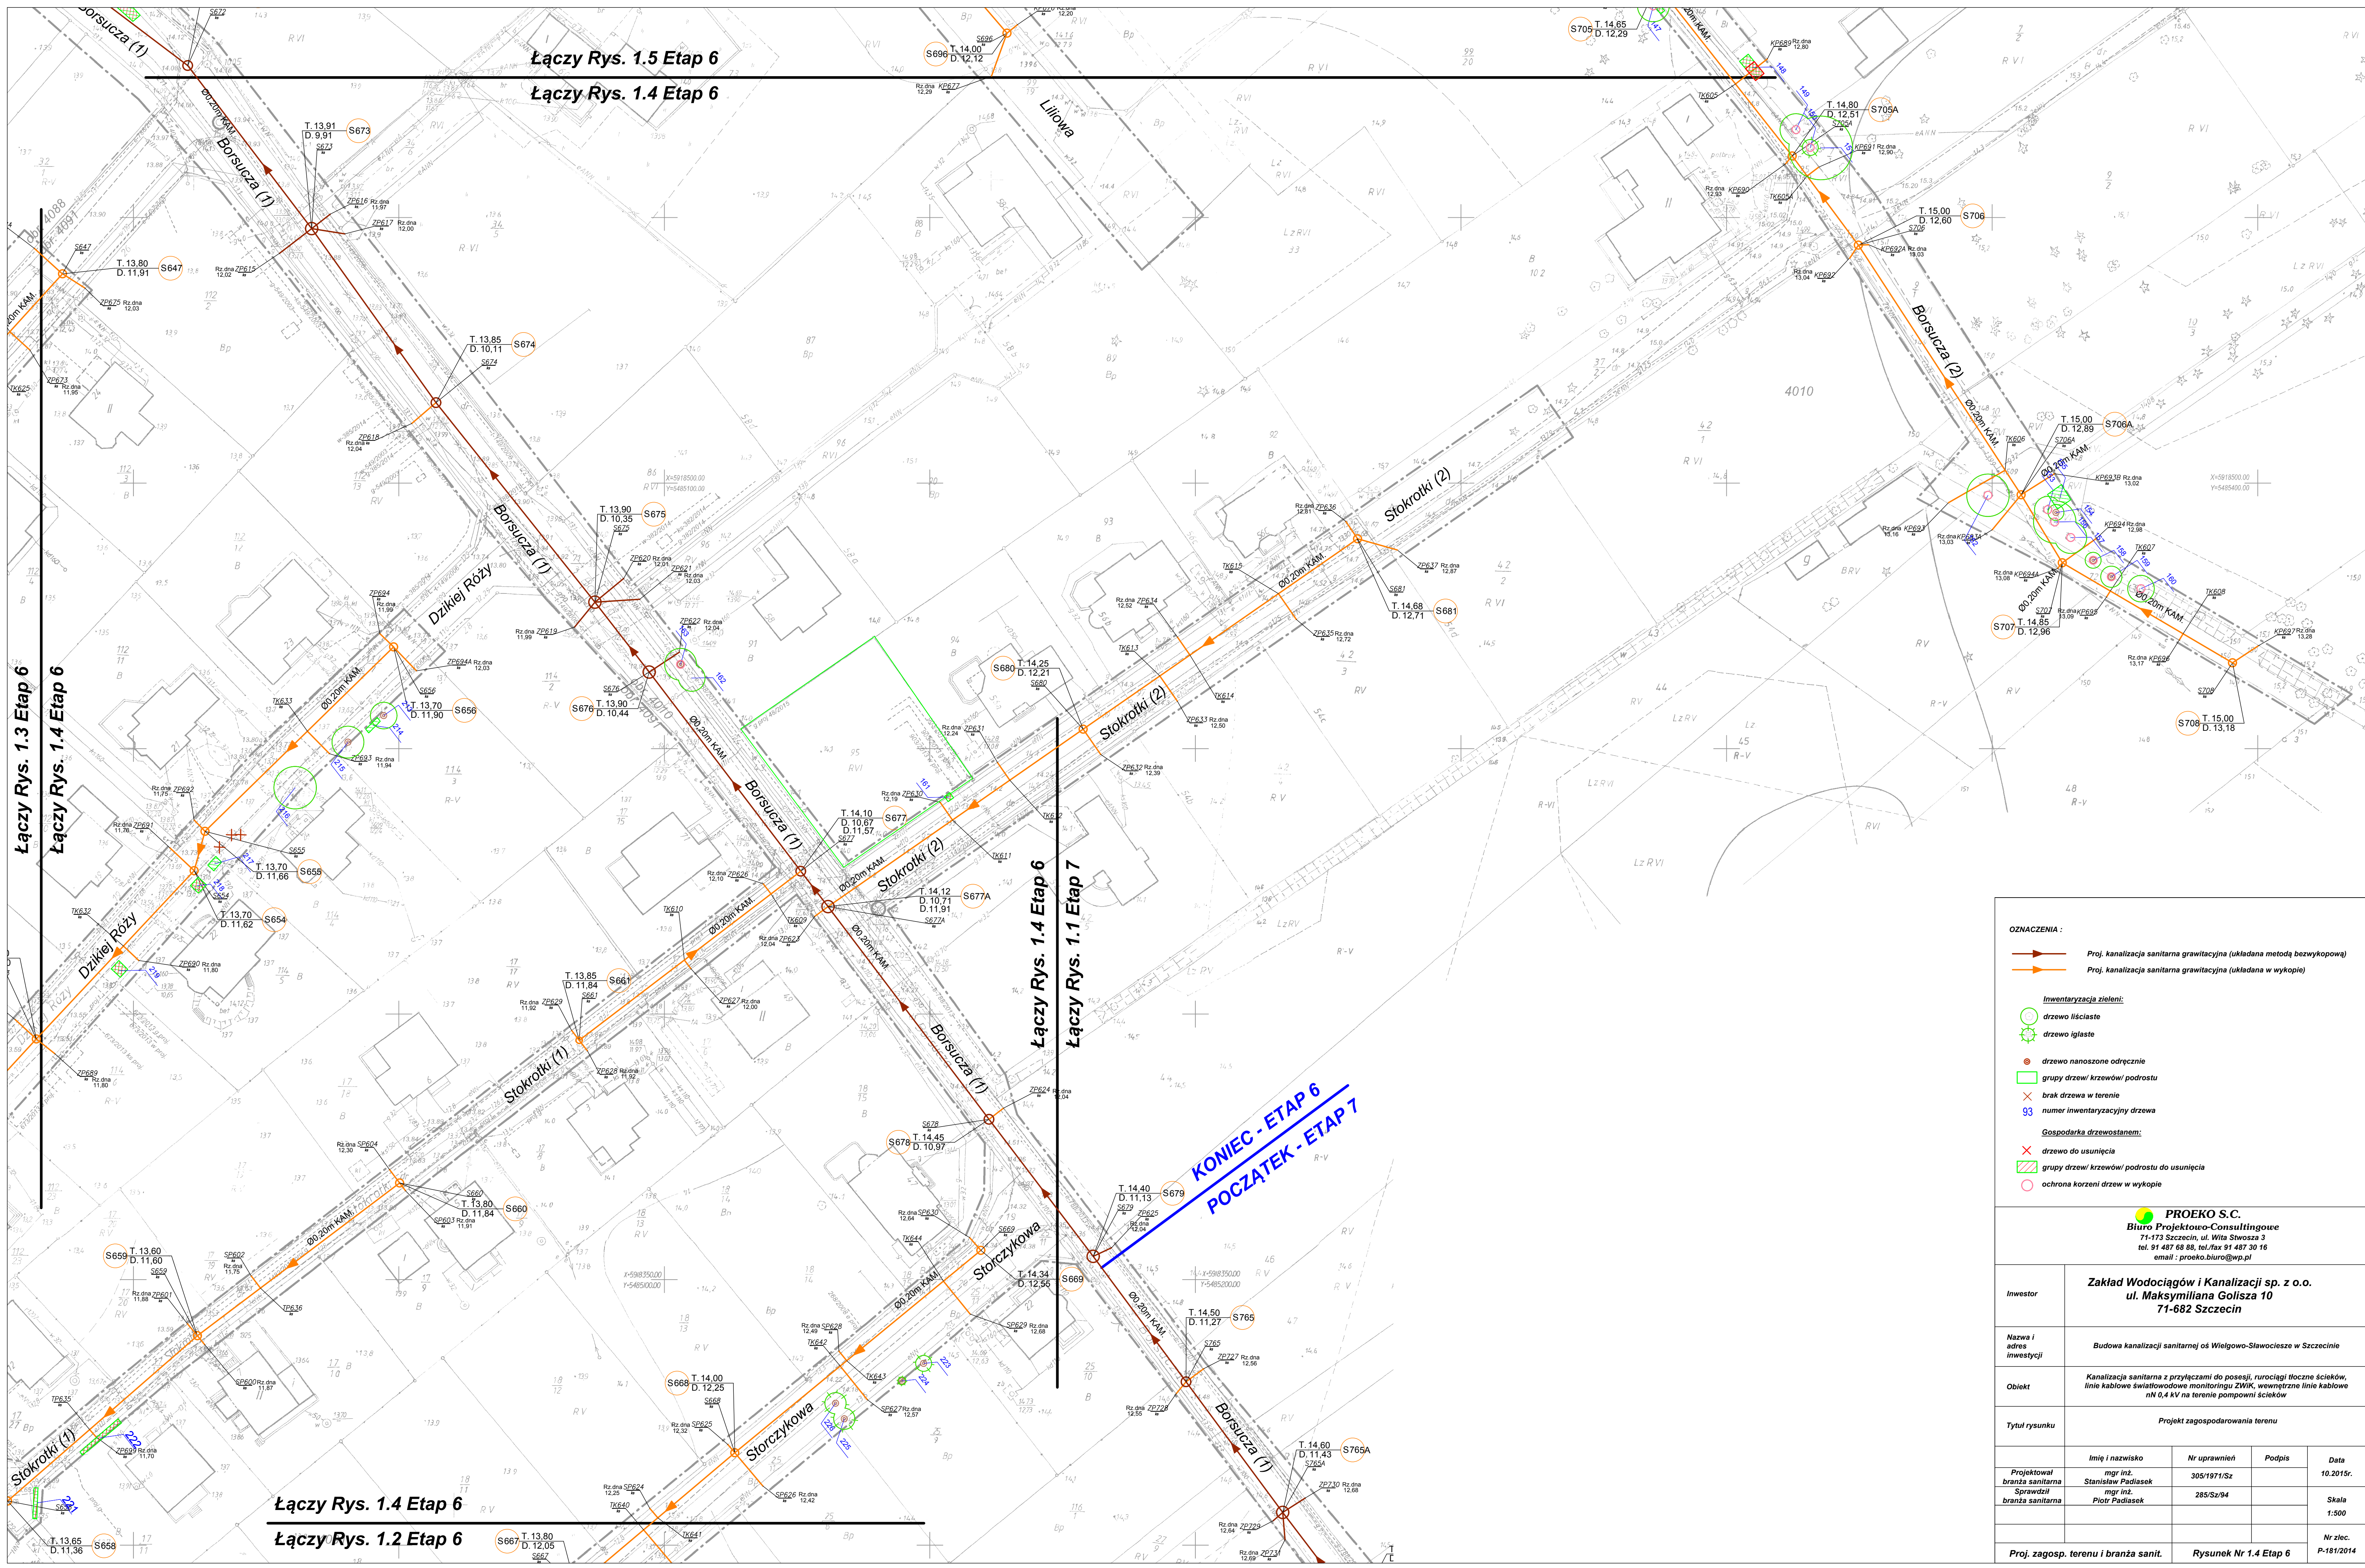

- OZNACZENIA :**
- Proj. kanalizacja sanitarna grawitacyjna (układana metodą bezwypokową)
 - Proj. kanalizacja sanitarna grawitacyjna (układana w wykopie)
- Inwentaryzacja zieleni:**
- drzewo liściaste
 - drzewo iglaste
 - drzewo nanoszone odręcznie
 - grupy drzew/krzewów/ podrostu
 - brak drzewa w terenie
 - numer inwentaryzacyjny drzewa
- Gospodarka drzewostanem:**
- drzewo do usunięcia
 - grupy drzew/krzewów/ podrostu do usunięcia
 - ochrona korzeni drzew w wykopie

PROEKO S.C. Biuro Projektowo-Consultingowe 71-173 Szczecin, ul. Wita Stwosza 3 tel. 91 437 89 88, tel./fax 91 437 30 16 email - proeko.biuro@wp.pl				
Investor	Zakład Wodociągów i Kanalizacji sp. z o.o. ul. Maksymiliana Goliśa 10 71-682 Szczecin			
Nazwa i adres inwestycji	Budowa kanalizacji sanitarnej os. Wielgowo-Stawociszewie w Szczecinie			
Obiekt	Kanalizacja sanitarna z przyłączami do posesji, rurociągi tłoczne ścieków, linie kablowe światłowodowe monitoringu ZWIK, wewnętrzne linie kablowe nN 0,4 kV na terenie pompowni ścieków			
Tytuł rysunku	Projekt zagospodarowania terenu			
Projektował	Imię i nazwisko	Nr uprawnień	Podpis	Data
branża sanitarna	mgr inż. Stanisław Padiasek	305/1971/Sz		10.2015r.
Sprawił	mgr inż. Piotr Padiasek	285/Sz/94		Skala
branża sanitarna				1:500
				Nr zlec.
Proj. zagosp. terenu i branża sanit.		Rysunek Nr 1.4 Etap 6		P-181/2014