
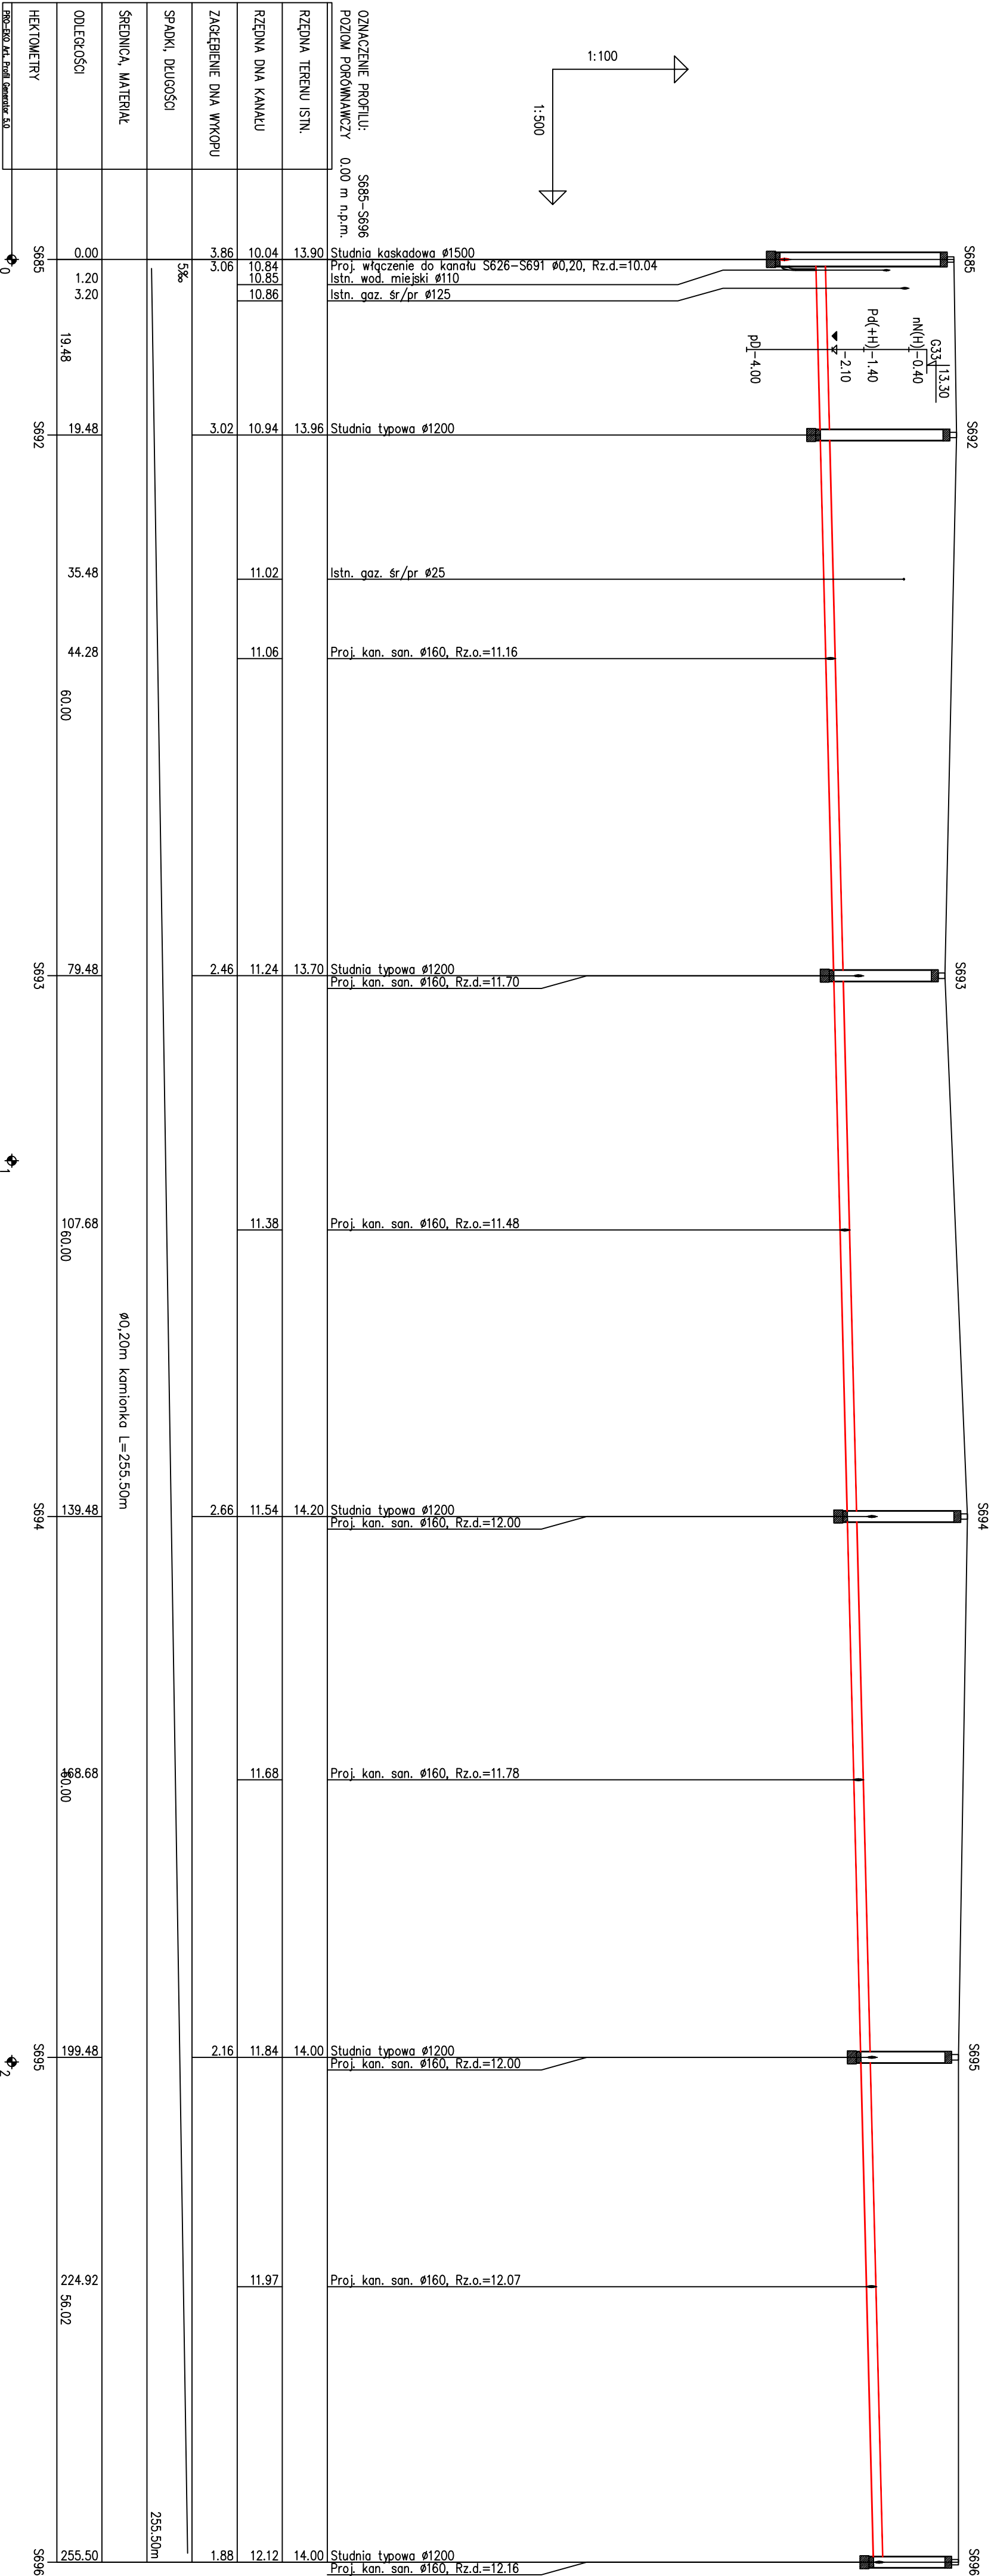


ul. Bryczkowskiego

ul. Liliowa

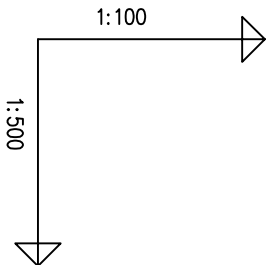

PROEKO S.C. Biurowo-Projektowo-Consultingowe 71-173 Szczecin, ul. Włda Słwosza 3 tel. 91 487 68 88, tel./fax 91 487 30 16 email: proeko.biurowo@wp.pl Zakład Wodociągów i Kanalizacji sp. z o.o. ul. Maksymiliana Gólsza 10 71-682 Szczecin				
Investor	Budowa kanalizacji sanitarnej oś Włgowo-Sławociszewo w Szczecinie			
Nazwa i adres inwestycji	Kanalizacja sanitarna z przyłączami do posesji			
Obiekt	Profil podłużny: S685 - S696, ul. Liliowa			
Tytuł rysunku	Imię i nazwisko	Nr uprawnień	Podpis	Data
Projektował	mgr inż. Stanisław Paduszek	308/197/Sz		10.2015r.
branża sanitarna	mgr inż. Piotr Paduszek	285/Sz94		Skala 1:100/500
branża sanitarna				Nr zlec. P-181/2014
Branża sanitarna		Rysunek Nr 2.5 Etap 6		