


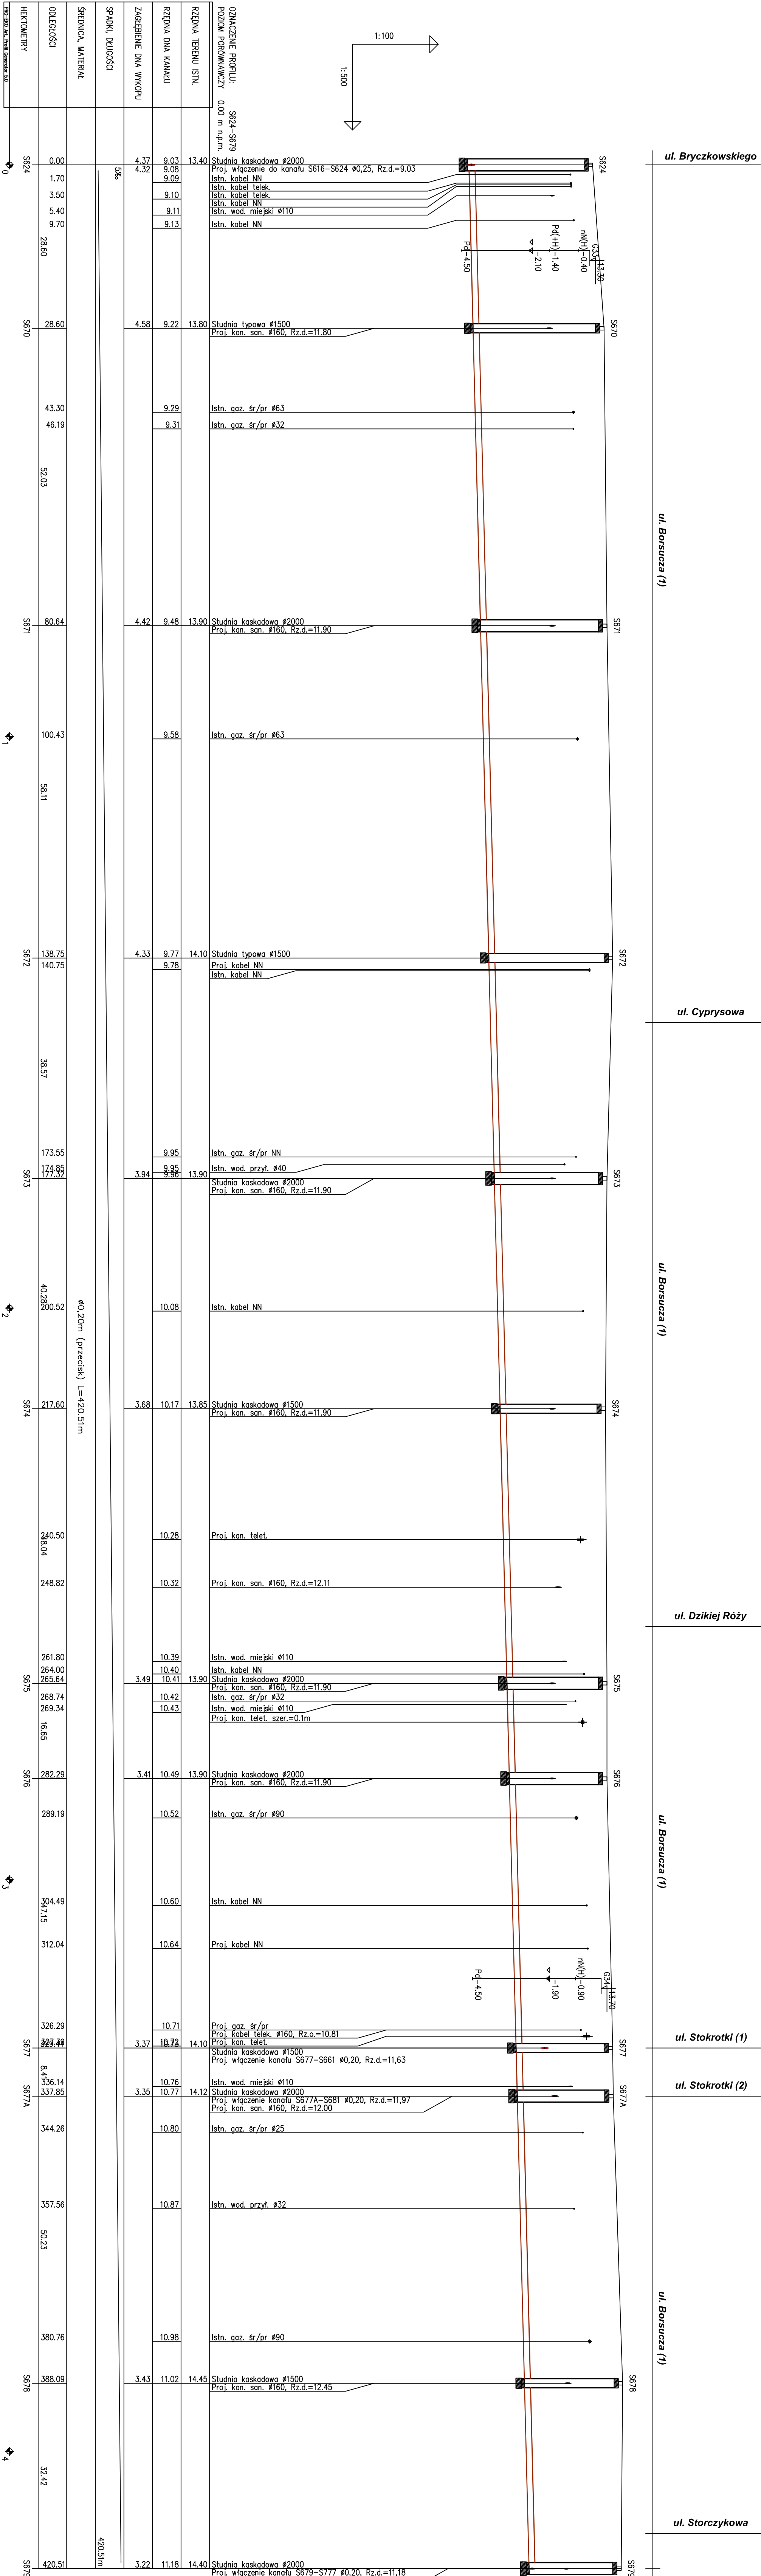

OZNACZENIE PROFILU: POZIOM PORÓWNAWCZY 0.00 m n.p.m.		S624-S679	Studnia kaskadowa Ø2000 Proj. włączenie do kanału S616-S624 Ø0,25, Rz.d.=9.03 Istn. kabel NN Istn. kabel telet. Istn. kabel telet. Istn. wod. miejski Ø110 Istn. kabel NN
RZĘDNA TERENU ISTN.	13.40		Studnia typowa Ø1500 Proj. kan. son. Ø160, Rz.d.=11.80
RZĘDNA DŁA KANAŁU	9.03 9.08 9.09 9.10 9.11 9.13		Istn. gaz. śr/pr Ø63 Istn. gaz. śr/pr Ø32
ZAGĘBIENIE DŁA WYKOPU	4.37 4.32	4.58	
SPADKI, DŁUGOŚCI	5‰		
SREDNICA, MATERIAŁ			
DŁUGOŚCI	0.00 1.70 3.50 5.40 9.70	28.60	
HERCOWERY	S624	S670	
HERCOWERY			

Investor	Zakład Wodociągów i Kanalizacji sp. z o.o. ul. Maksymiliana Goliśa 10 71-682 Szczecin		
Nazwa i adres inwestycji	Budowa kanalizacji sanitarnej os. Wielgomo-Sławociszew w Szczecinie		
Obiekt	Kanalizacja sanitarna z przyłączami do posesji		
Tytuł rysunku	Profil podłużny : S624 - S679, ul. Borsuca (1)		
Branża sanitarna	Imię i nazwisko	Nr uprawnień	Podpis
	mgr inż.	30651971/SZ	10.2015r.
	mgr inż.	2858294	Skala
	mgr inż.		1:100/500
Rysunek Nr 2.10 Etap 6			Nr zlec.