


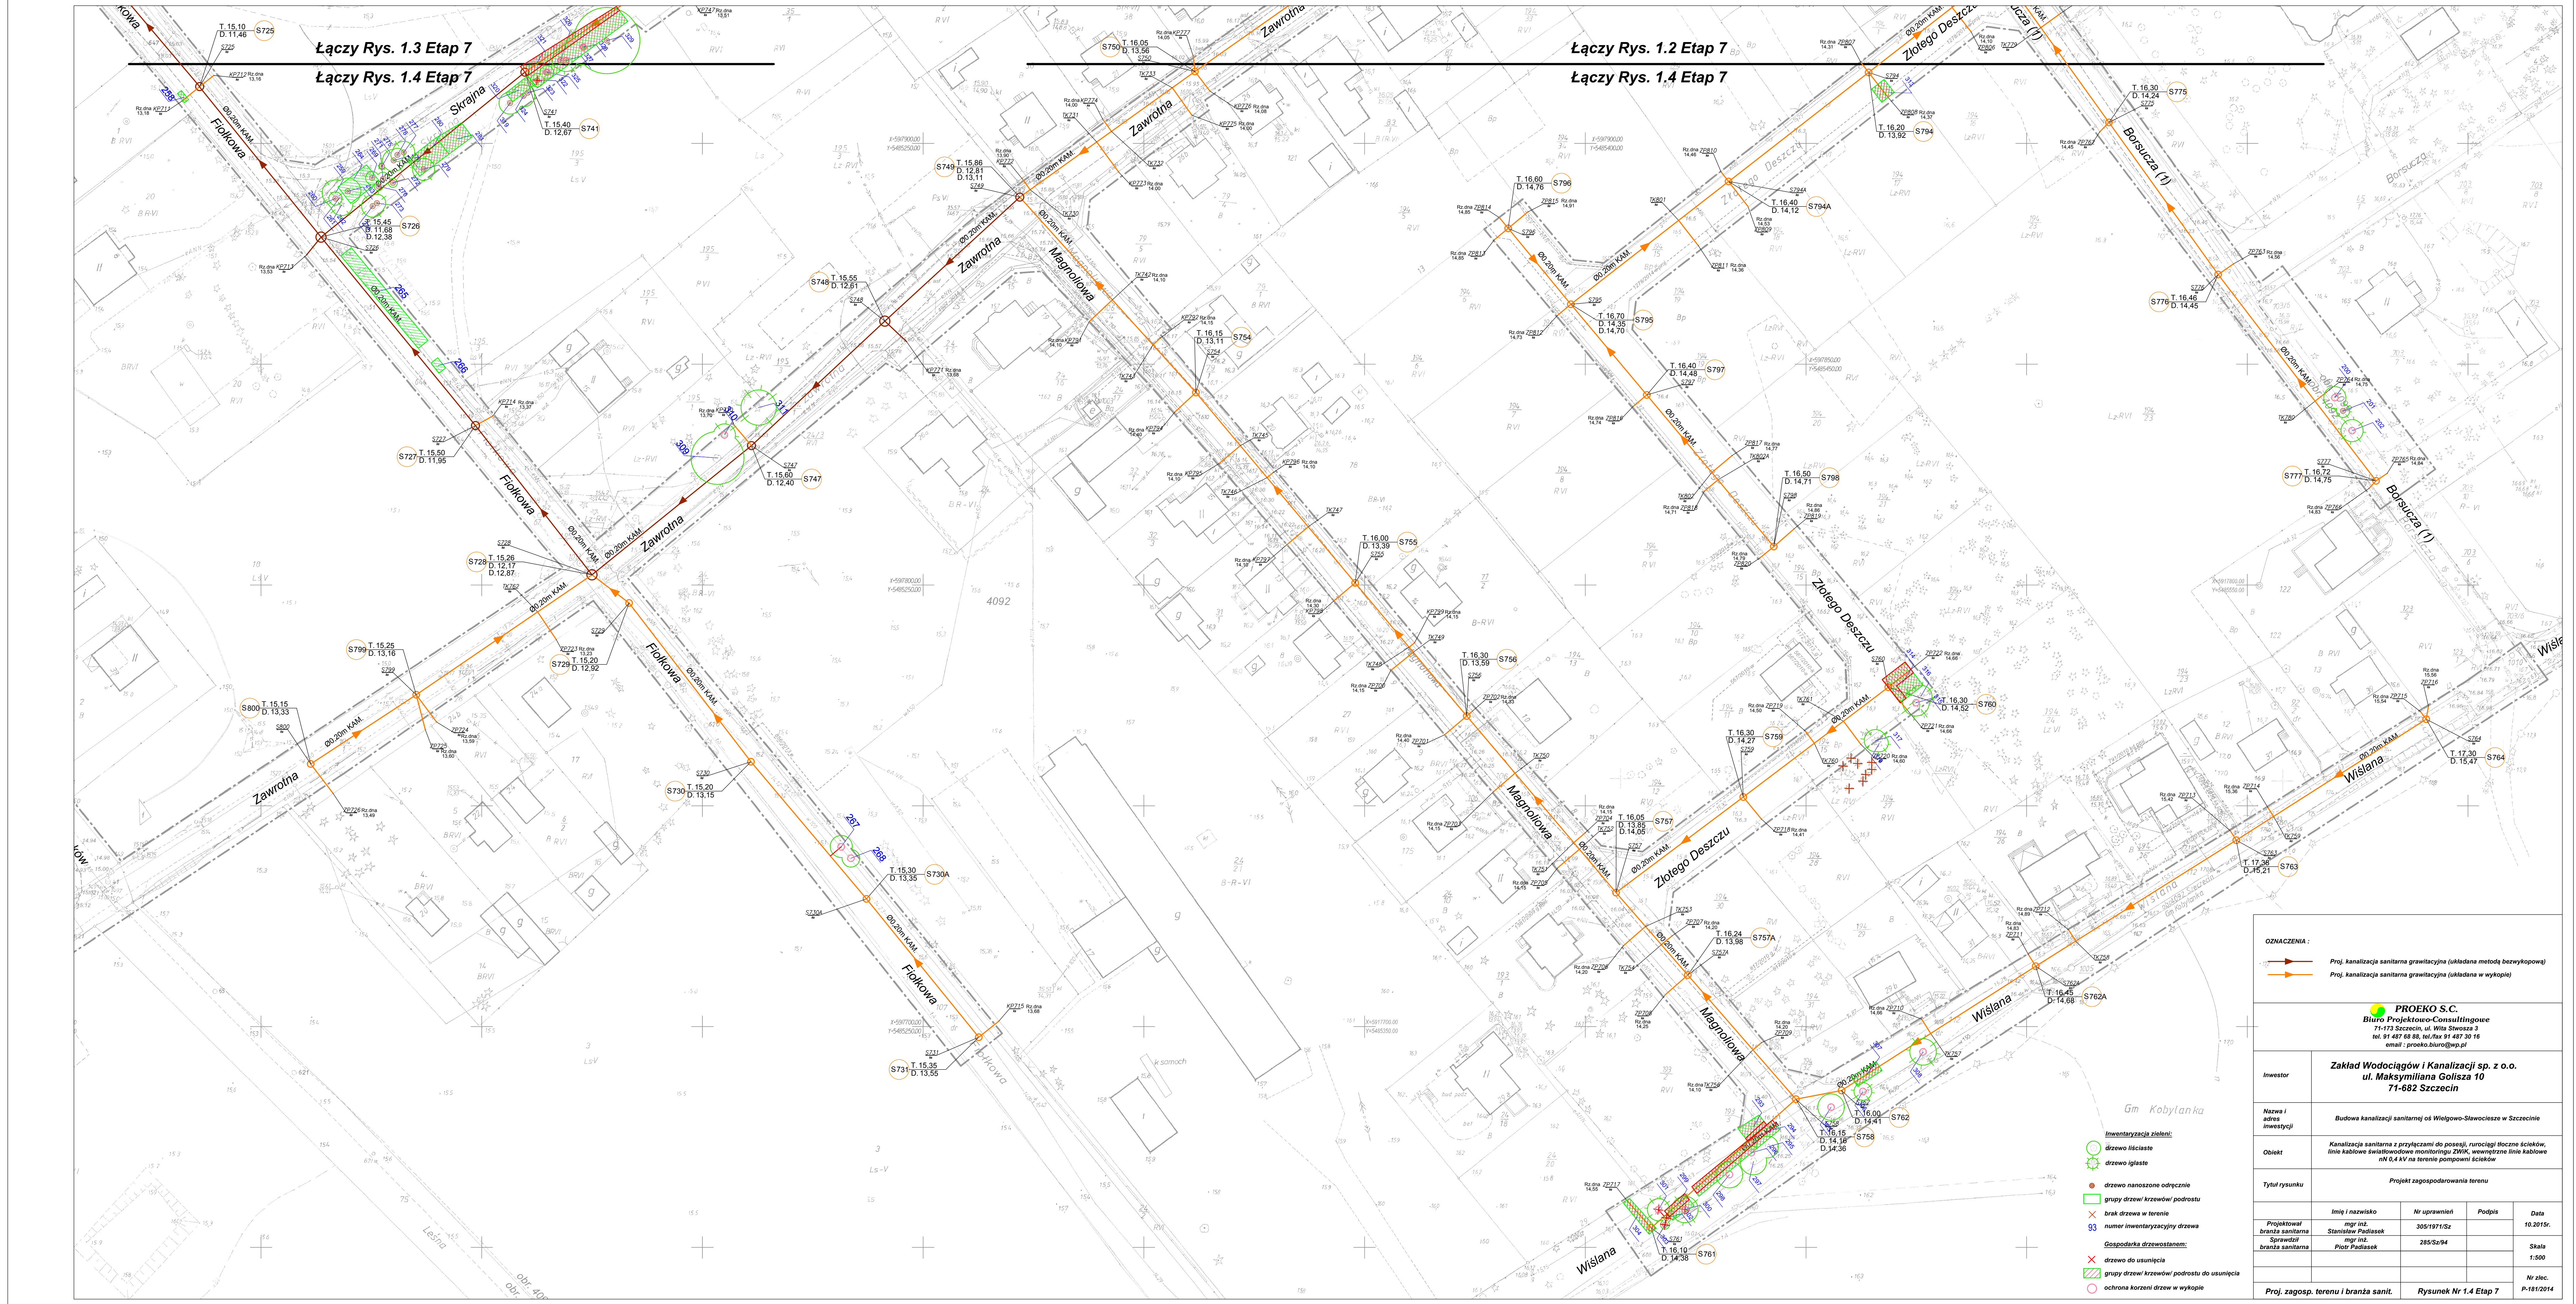

OZNACZENIA :

- Proj. kanalizacja sanitarna grawitacyjna (układana metodą bezwypukopową)
- Proj. kanalizacja sanitarna grawitacyjna (układana w wykopie)

PROEKO S.C.
Biuro Projektowo-Consultingowe
71-173 Szczecin, ul. Wita Stwosza 3
tel. 91 447 68 88, tel/fax 91 447 300 18
email : proeko.biuro@wp.pl

Investor	Zakład Wodociągów i Kanalizacji sp. z o.o. ul. Maksymiliana Goliśa 10 71-682 Szczecin			
Nazwa i adres inwestycji	Budowa kanalizacji sanitarnej oś Wielgów-Sławoszewice w Szczecinie			
Obiekt	Kanalizacja sanitarna z przyłączami do posesji, rurociągi tłoczne ścieków, linie kablowe światłowodowe monitoringi ZHK, wewnętrzne linie kablowe mN 0,4 kV na terenie pompowni ścieków			
Tytuł rysunku	Projekt zagospodarowania terenu			
	Imię i nazwisko	Nr uprawnień	Podpis	Data
Projektował	mgr inż. Stanisław Paduszek	305/1971/Sz		10.2015r.
Sprawdził	mgr inż. Piotr Paduszek	285/Sz/94		
Skala				1:500
				Nr zlec. R-151/2014
Proj. zagosp. terenu i branża sanit.		Rysunek Nr 1.4 Etap 7		