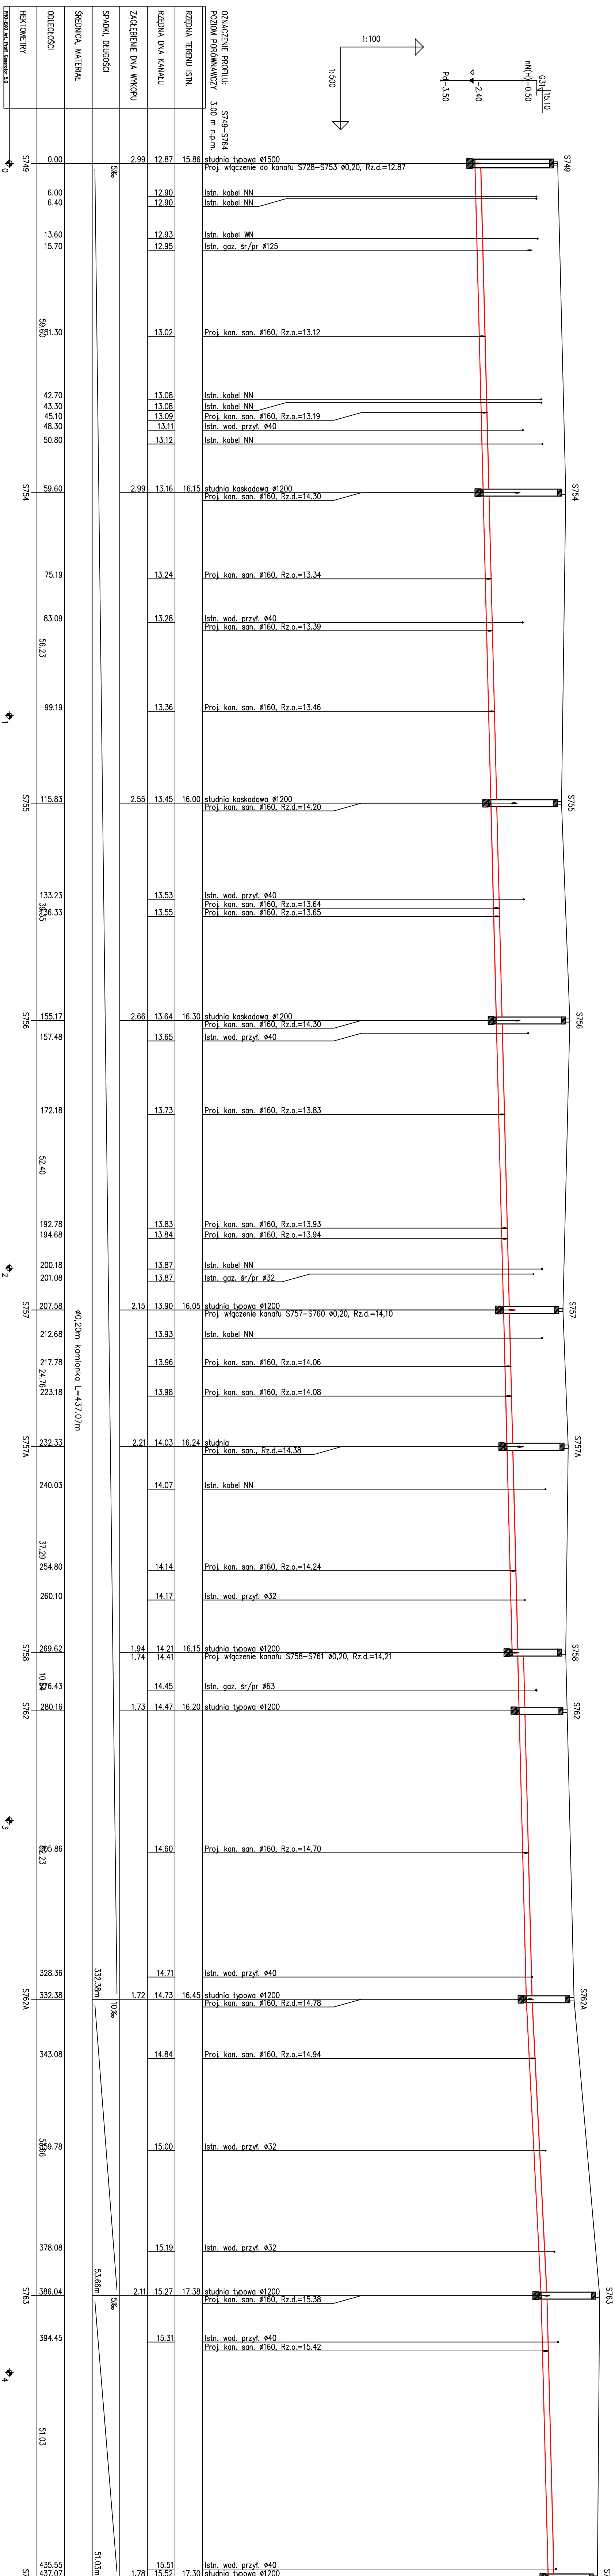
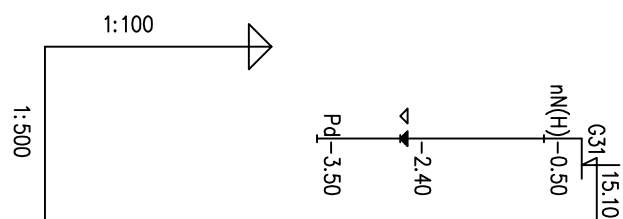


	 PROEKO S.C. Biuro Projektowo-Consultingowe 71-173 Szczecin, ul. Włsa Świrasza 3 tel. 91 481 68 88; tel./fax 91 481 30 16 email : projekt.biu@proeko.pl
Inwestor	Zakład Wodociągów i Kanalizacji sp. z o.o. ul. Maksymiliana Goliśa 10 71-682 Szczecin
Nazwa i adres inwestycji	Budowa kanalizacji sanitarnej oś Wielgowa-Sławociszewa w Szczecinie
Obiekt	Kanalizacja sanitarna z przyłączami do posesji
Tytuł rysunku	Profil podłużny : ST49 - ST54, ul. Magnoliowa i ul. Wisława
	Projektował branża sanitarna
	Sprawił branża sanitarna
	Imię i nazwisko mgr inż. Stanisław Podlask
	Nr uprawnień 305/1971/SZ
	Położył mgr inż. Piotr Fichalski
	Podpis 285/SZ/94
	Data 10.2015r.
	Skala 1:100/500
Branża sanitarna	Rysunek Nr 2.5 Etap 7
	Mz zbic. P-4818/2014