
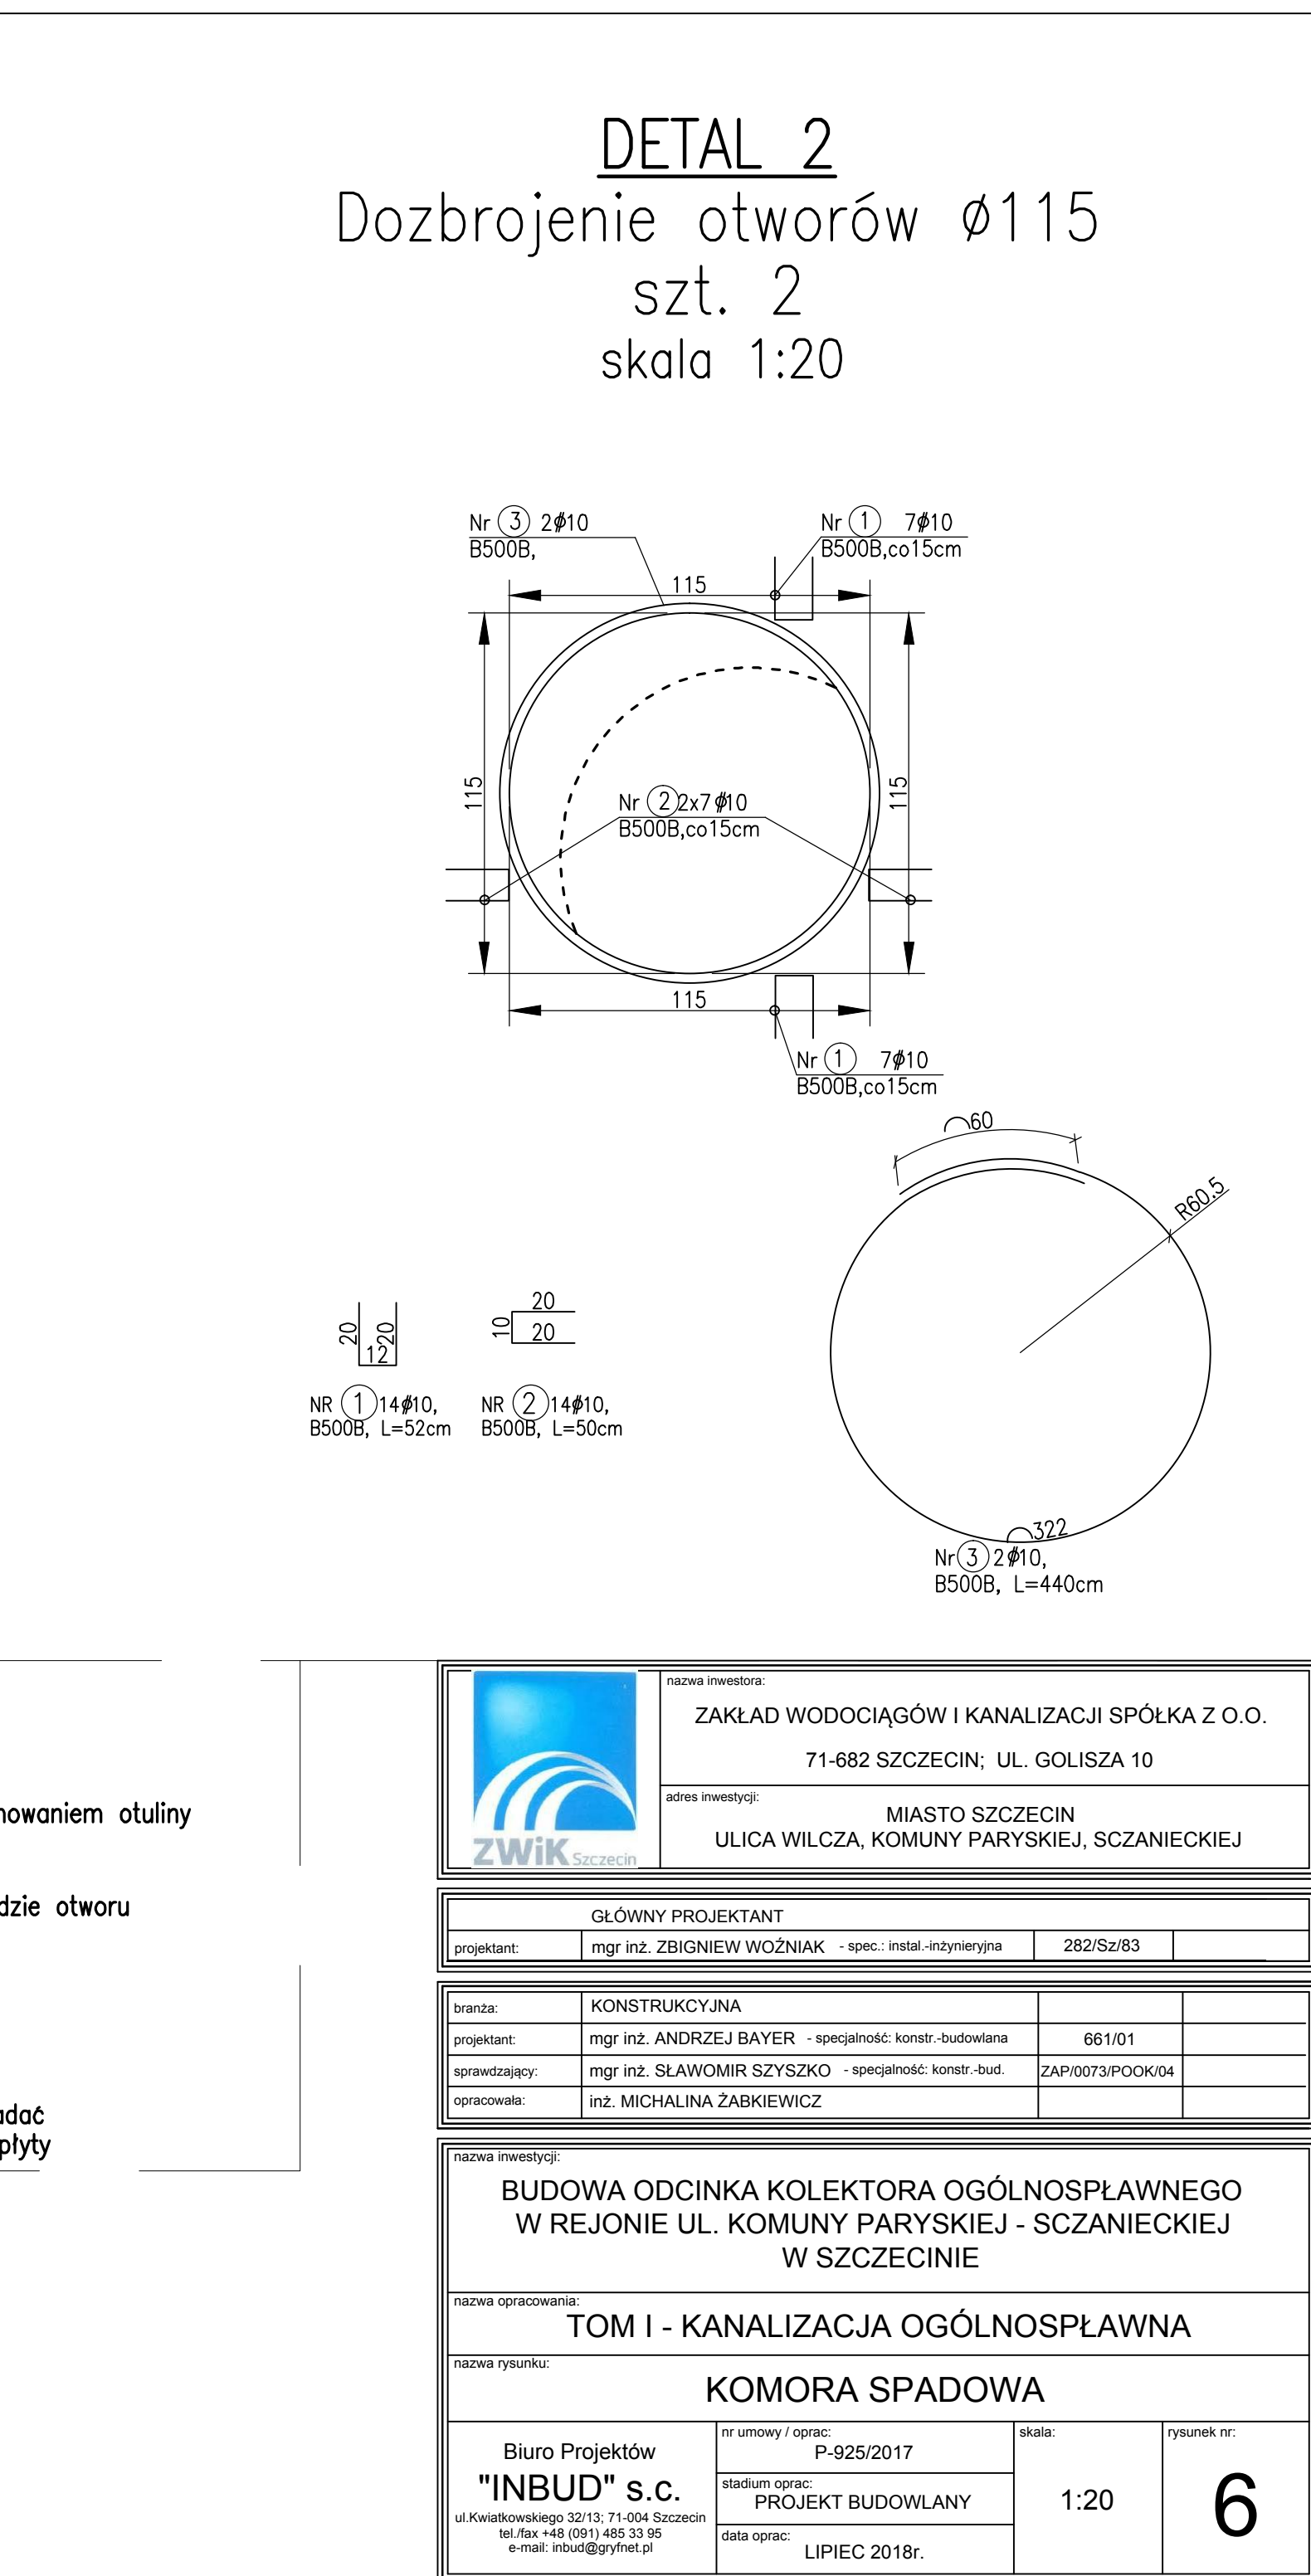
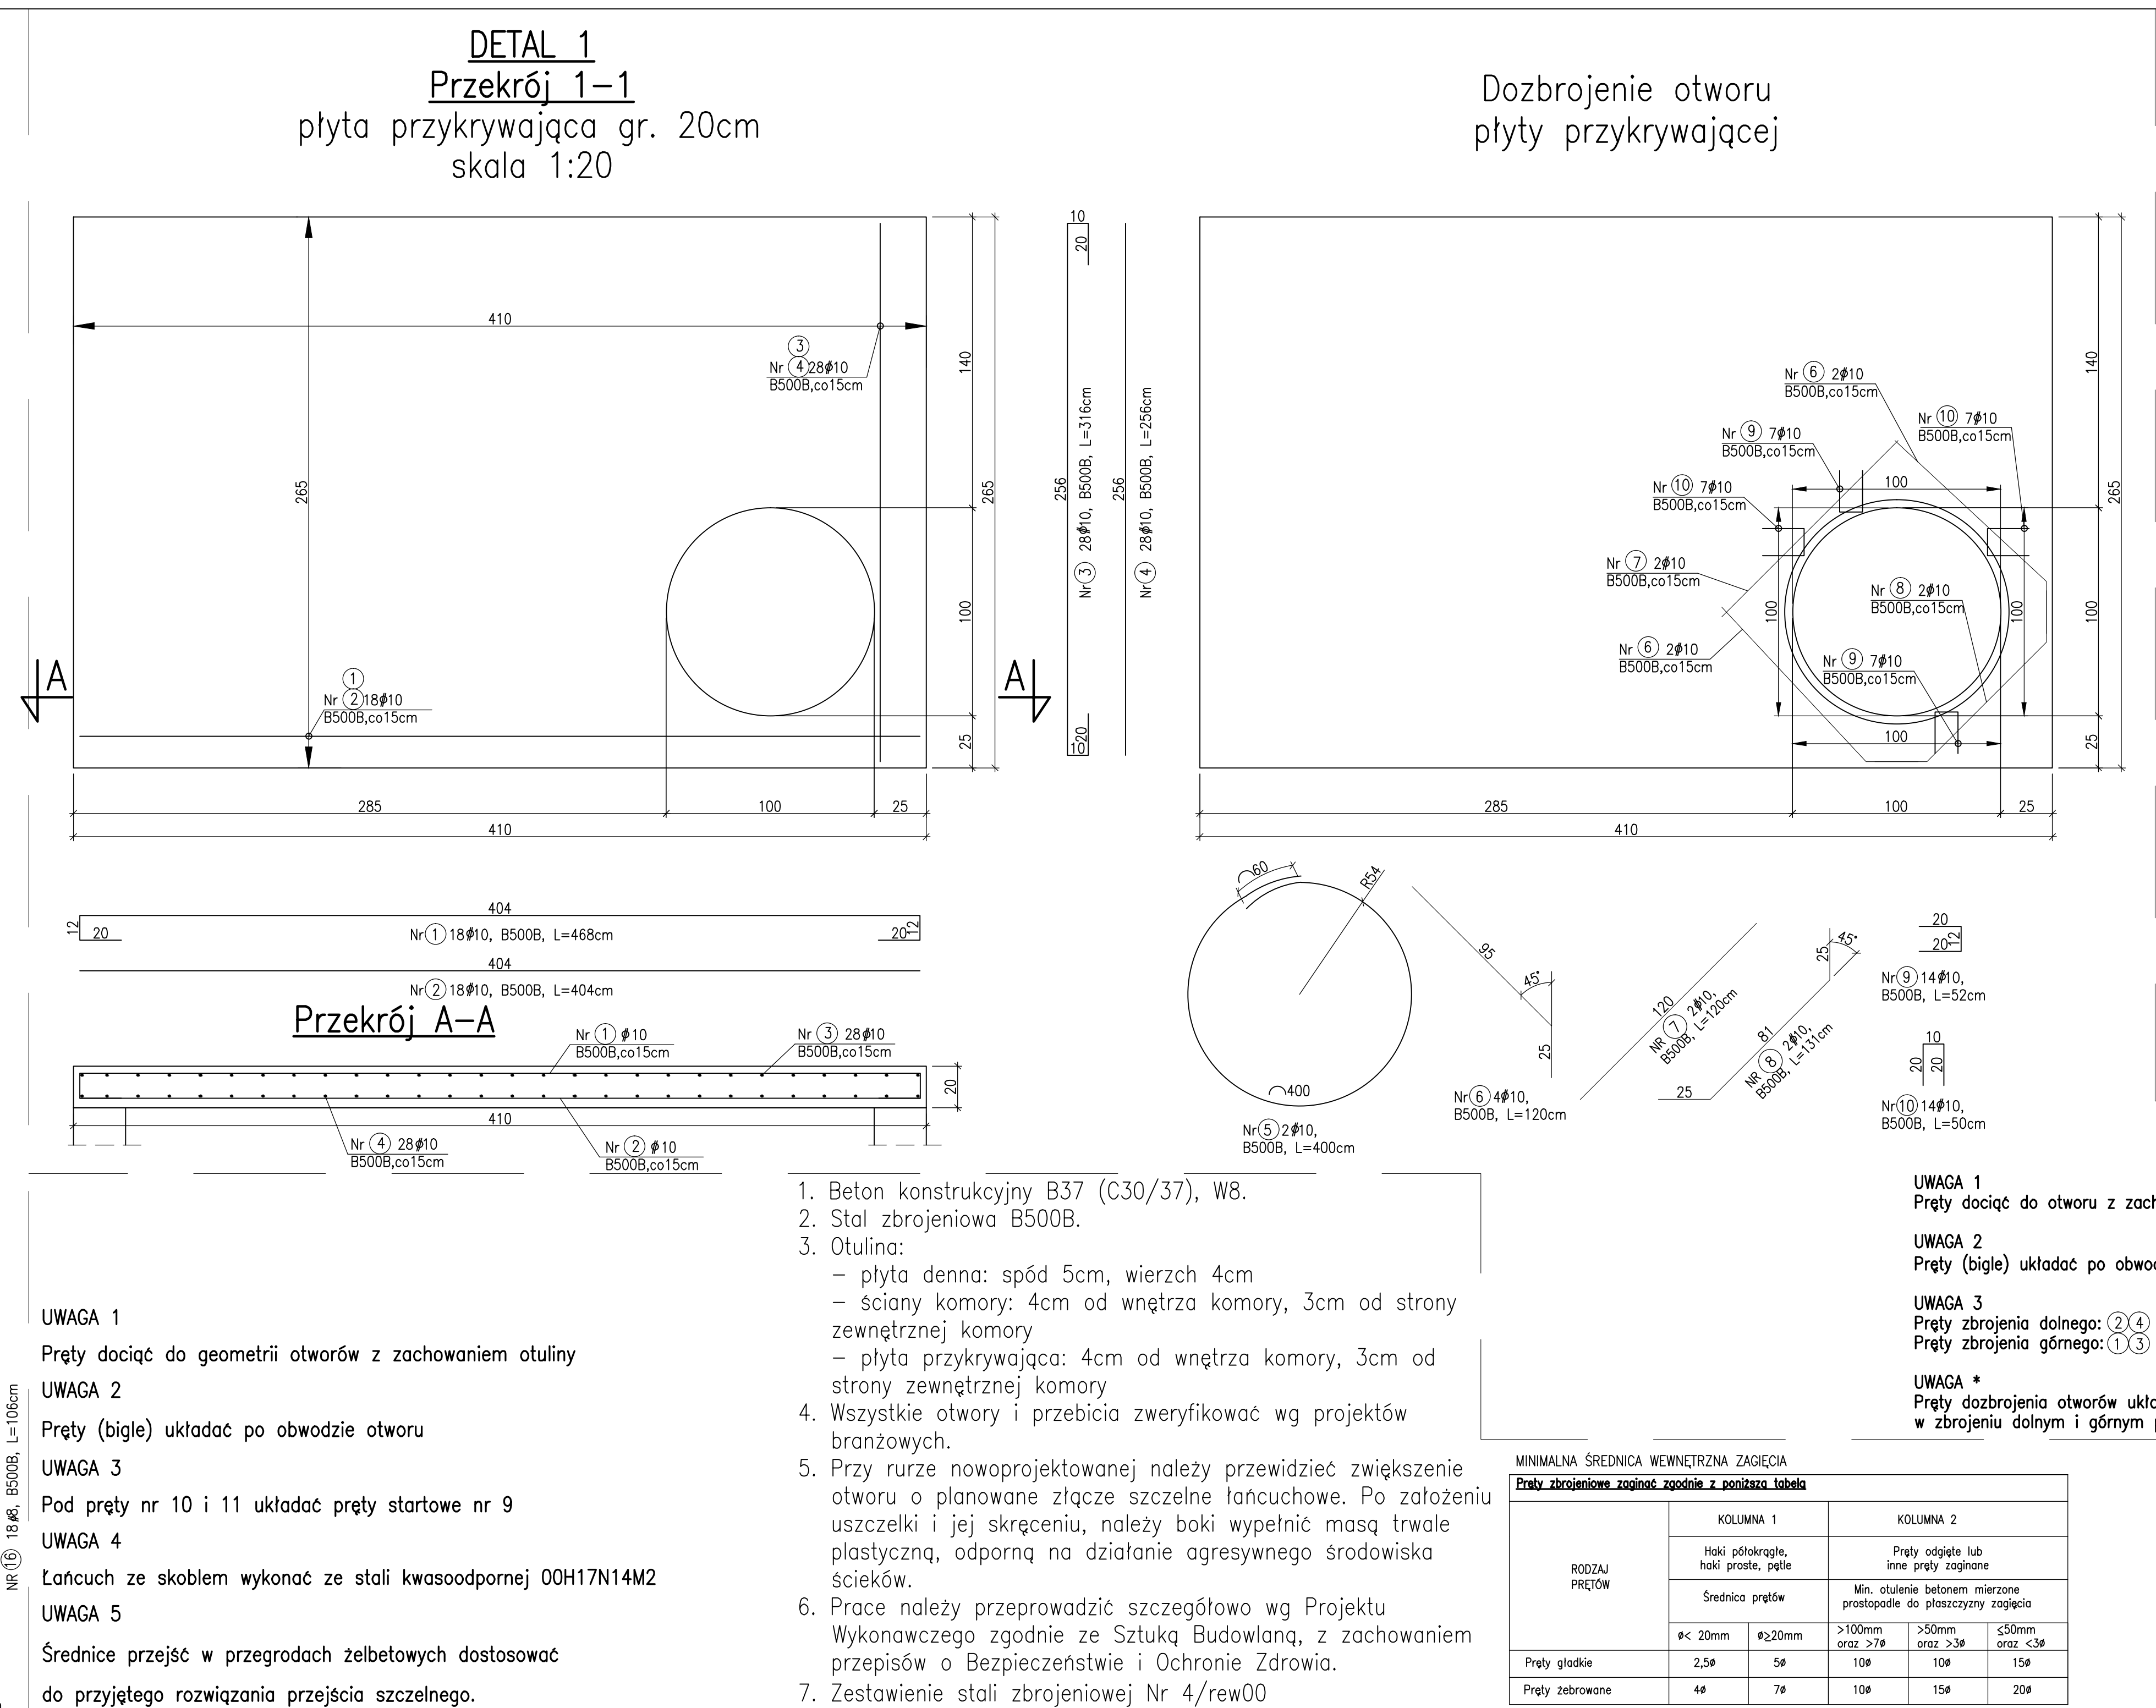
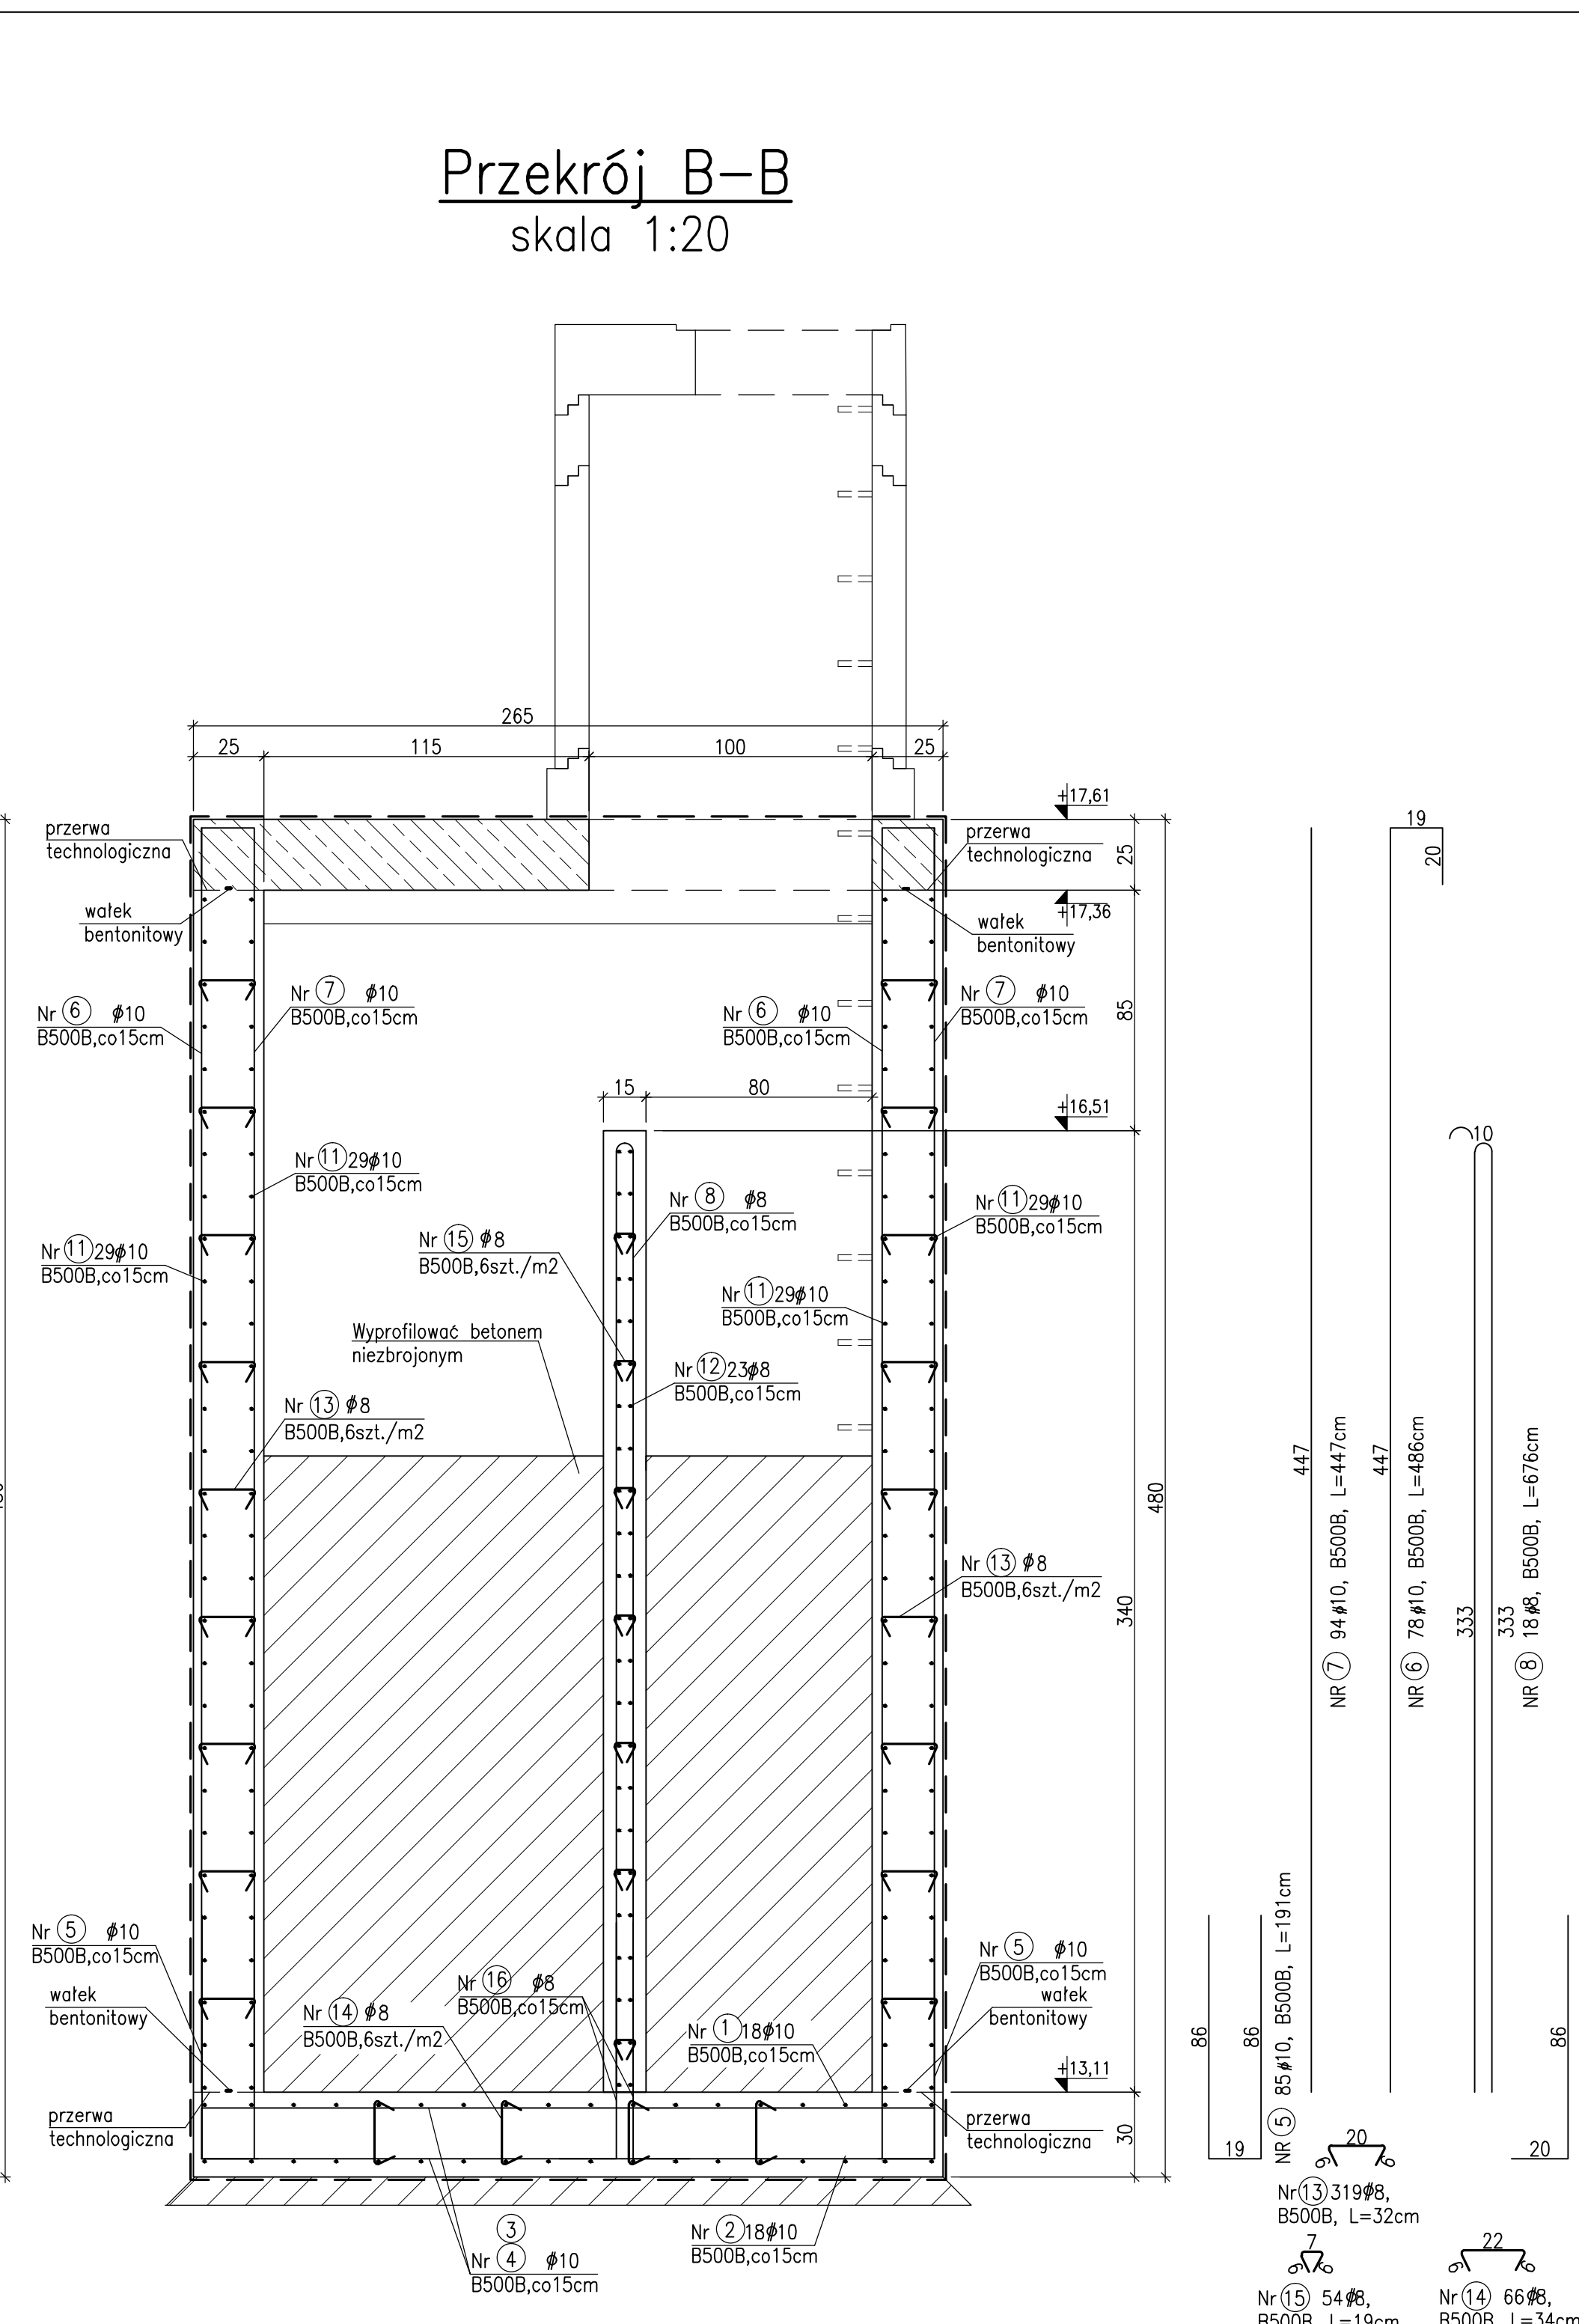
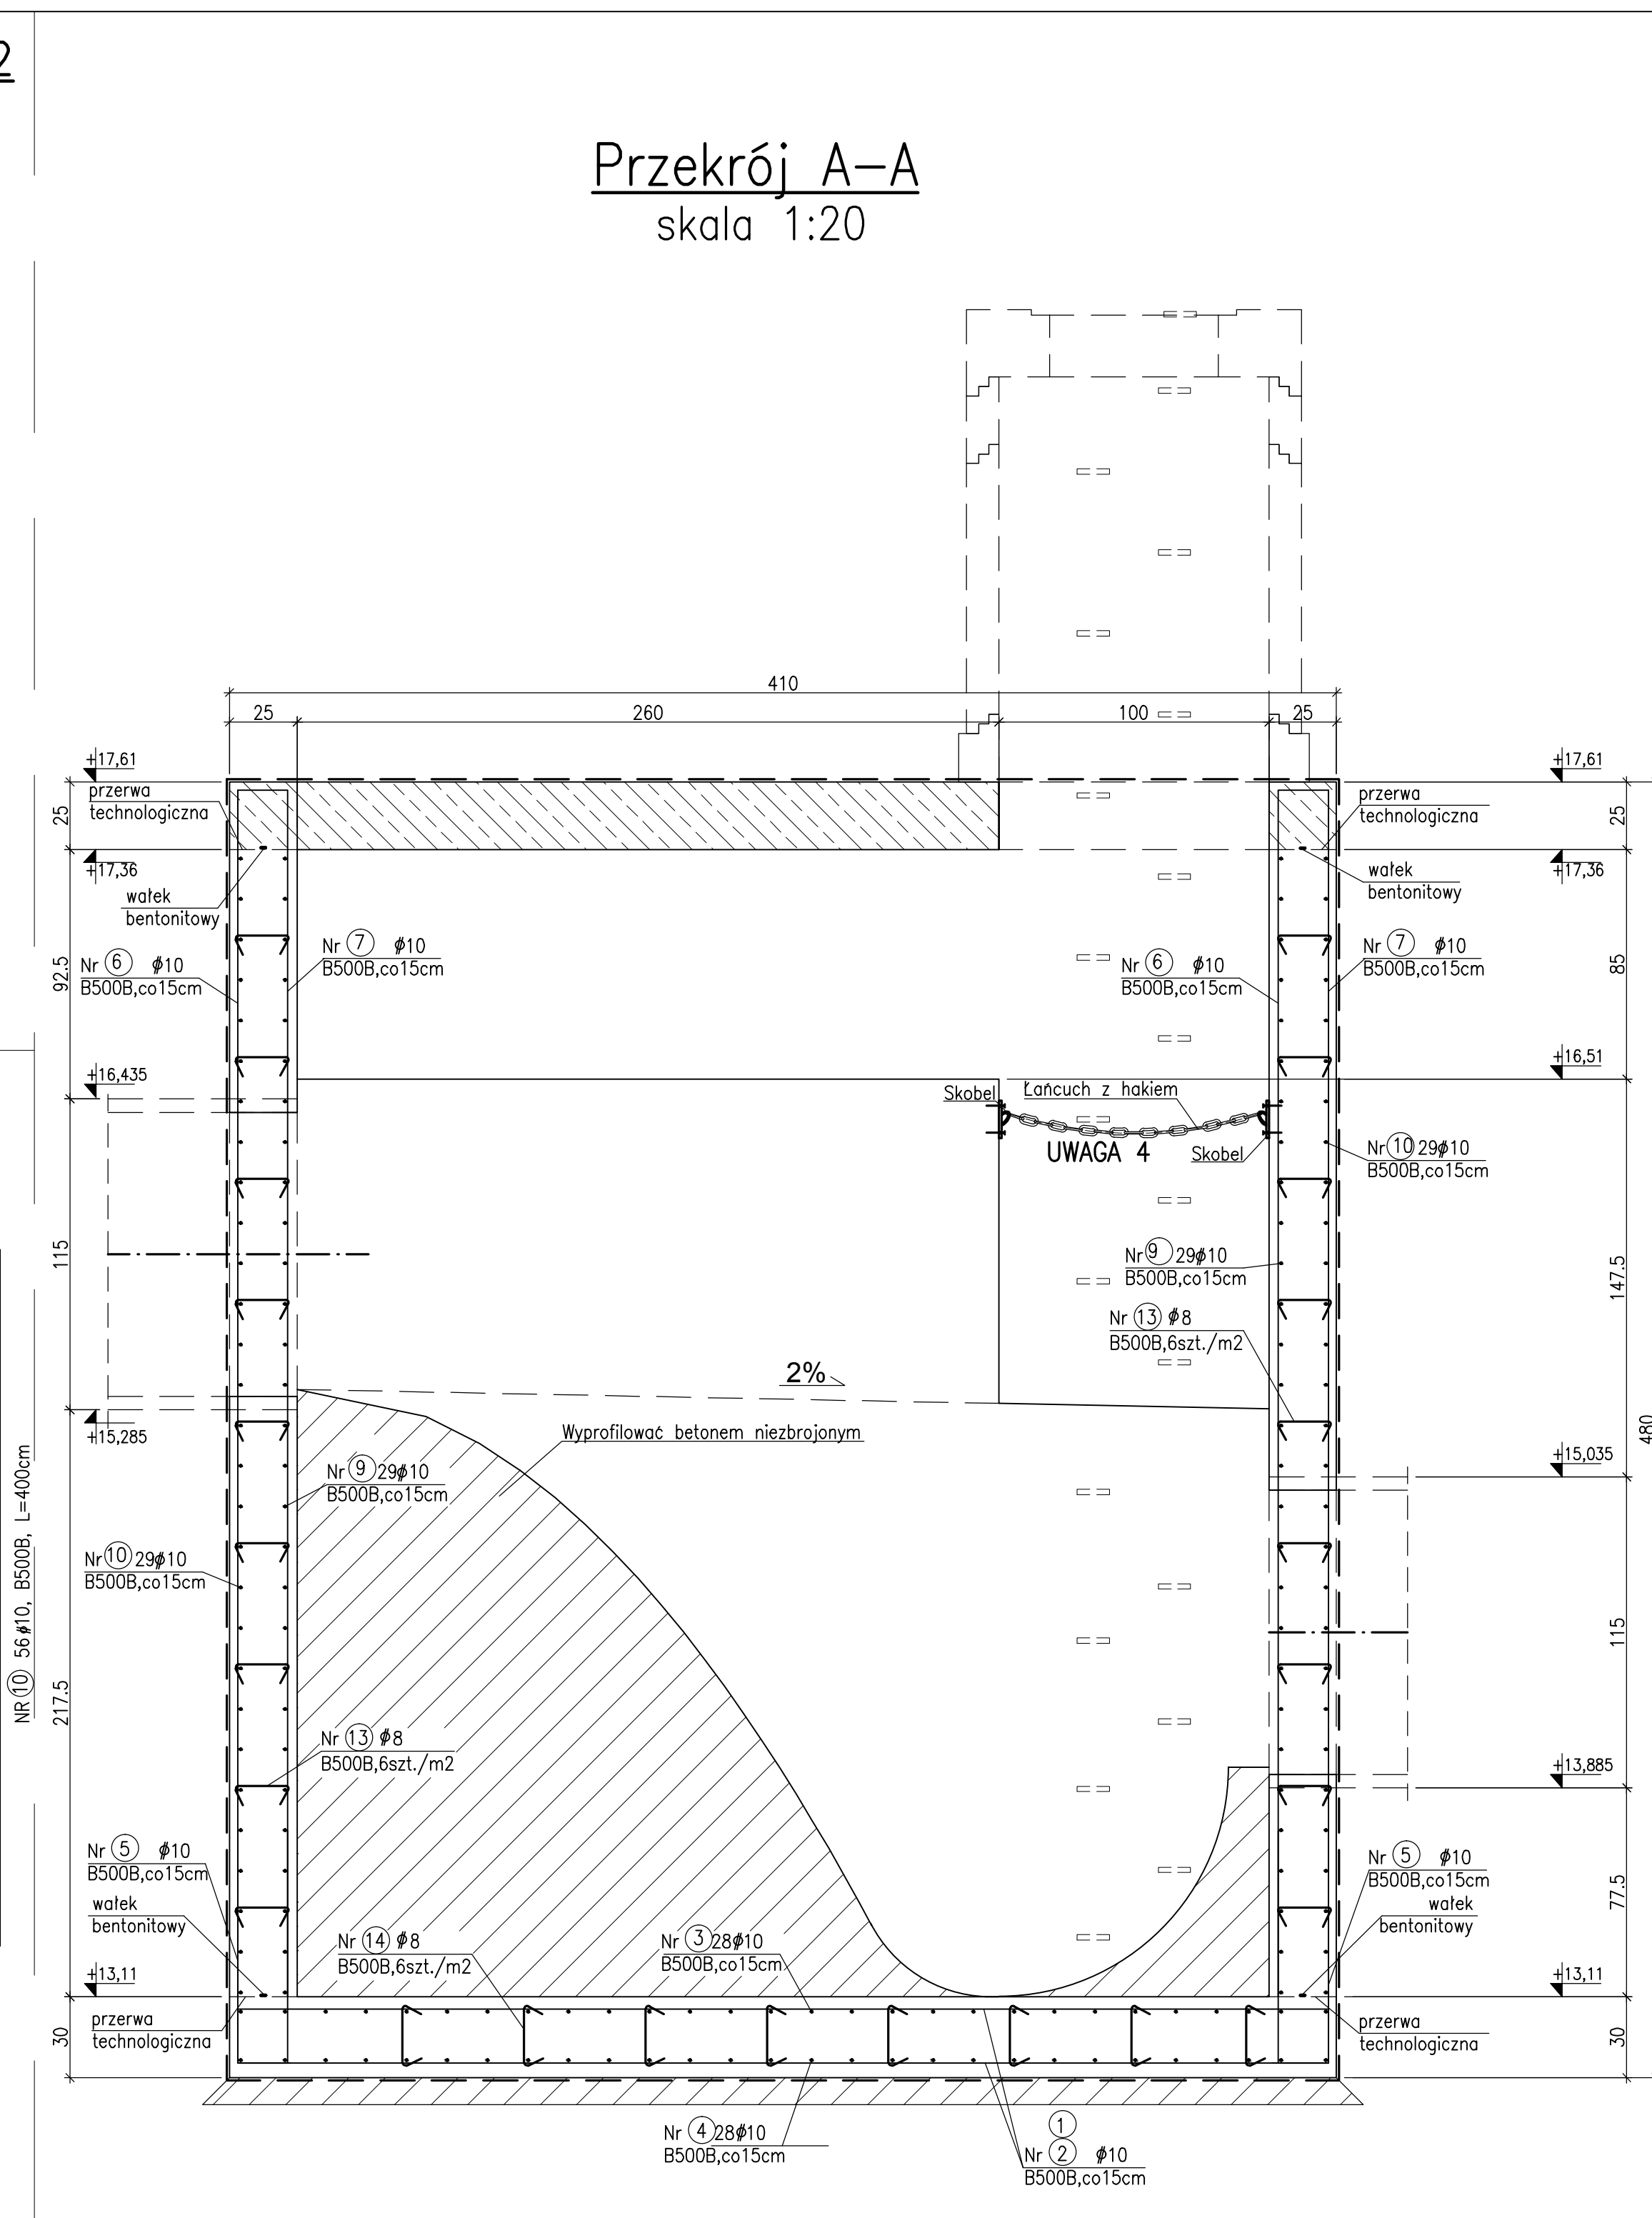


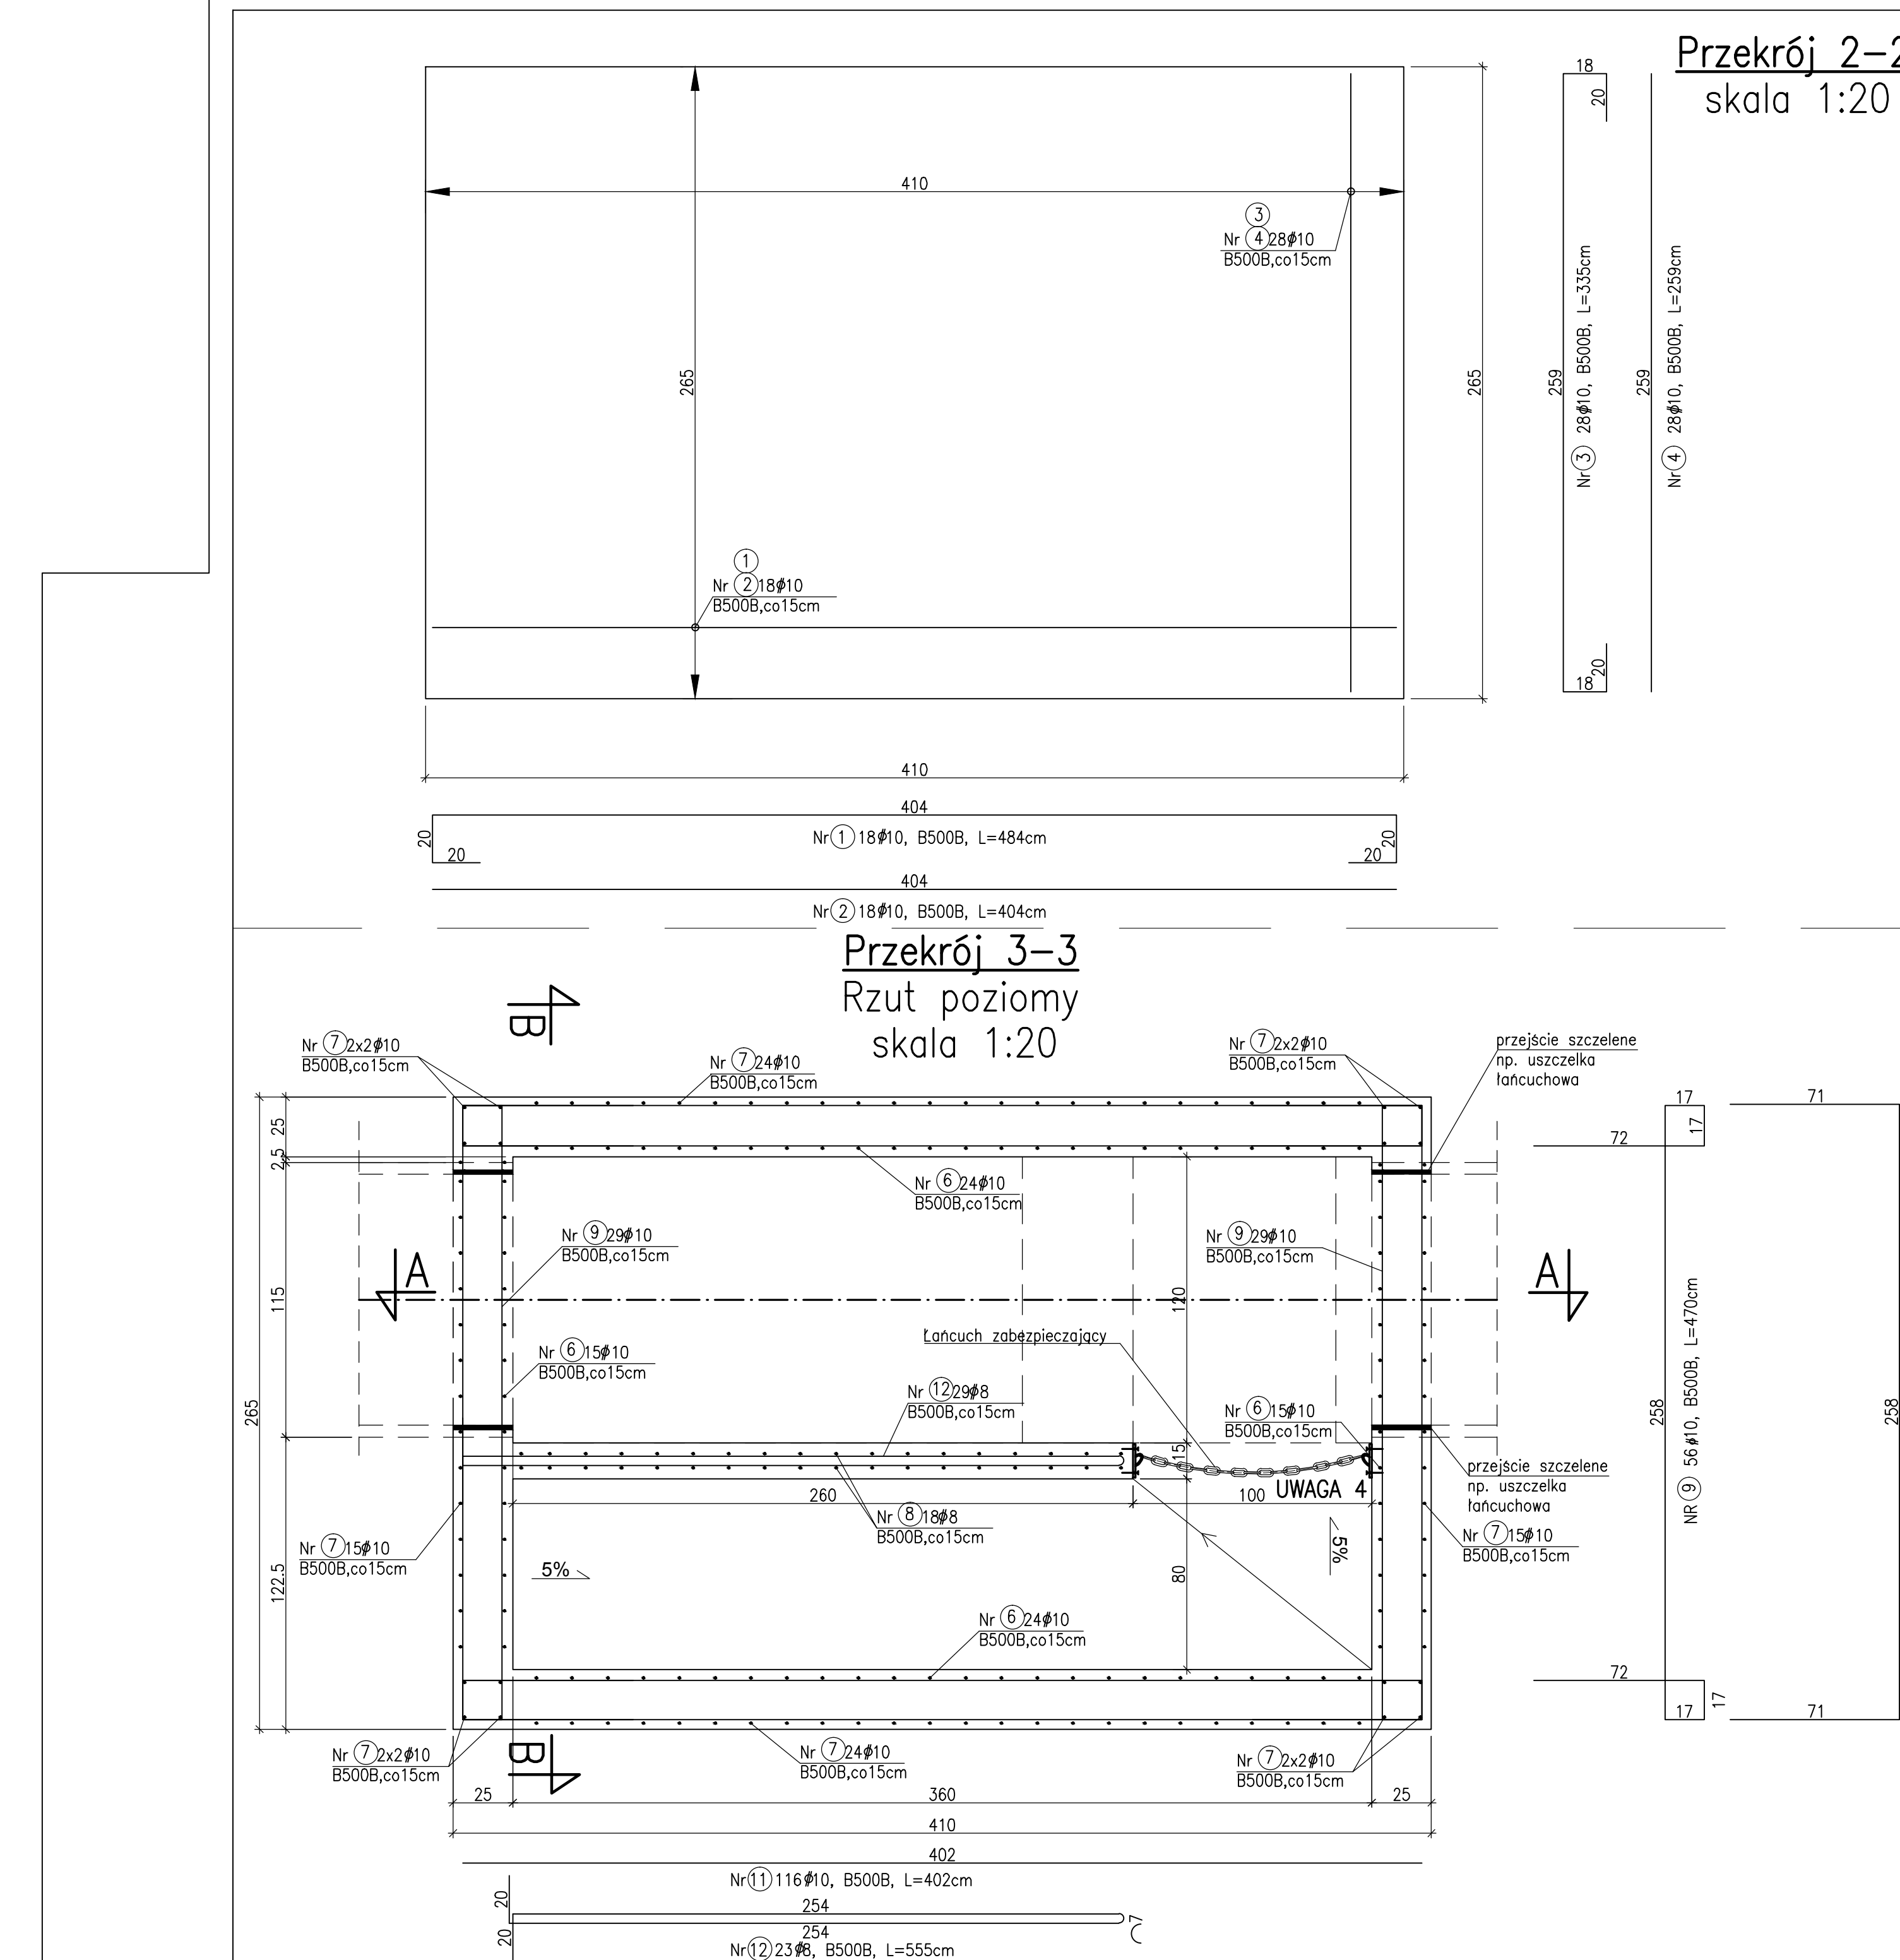

ZAKŁAD WODOCIĄGÓW I KANALIZACJI SPÓŁKA Z O.O.
71-682 SZCZECIN, UL. GOLISZA 10

MIASTO SZCZECIN
ULICA WILCZA, KOMUNY PARYSKIEJ, SZCZANIECKIEJ

GŁÓWNY PROJEKTANT
mgr inż. ZBIGNIEW WÓJCIK

PROJEKTOWAŁ
mgr inż. ANKŻEJ BAYER

WYKONAŁ
mgr inż. SŁAWOMIR SZYSZKO

OPRACOWAŁ
mgr inż. MICHAŁA ZABRZEWCZAK

BUDOWA ODCIŃKA KOLEKTORA OGÓLNOŚPŁAWNEGO
W REJONIE UL. KOMUNY PARYSKIEJ - SZCZANIECKIEJ

W SZCZECINIE

KOMORA SPADOWA

BIURO PROJEKTOWE
"INBUD" S.C.

DATA
12.05.2017

SKALA
1:20

STRONA
1

WYKRES
1