


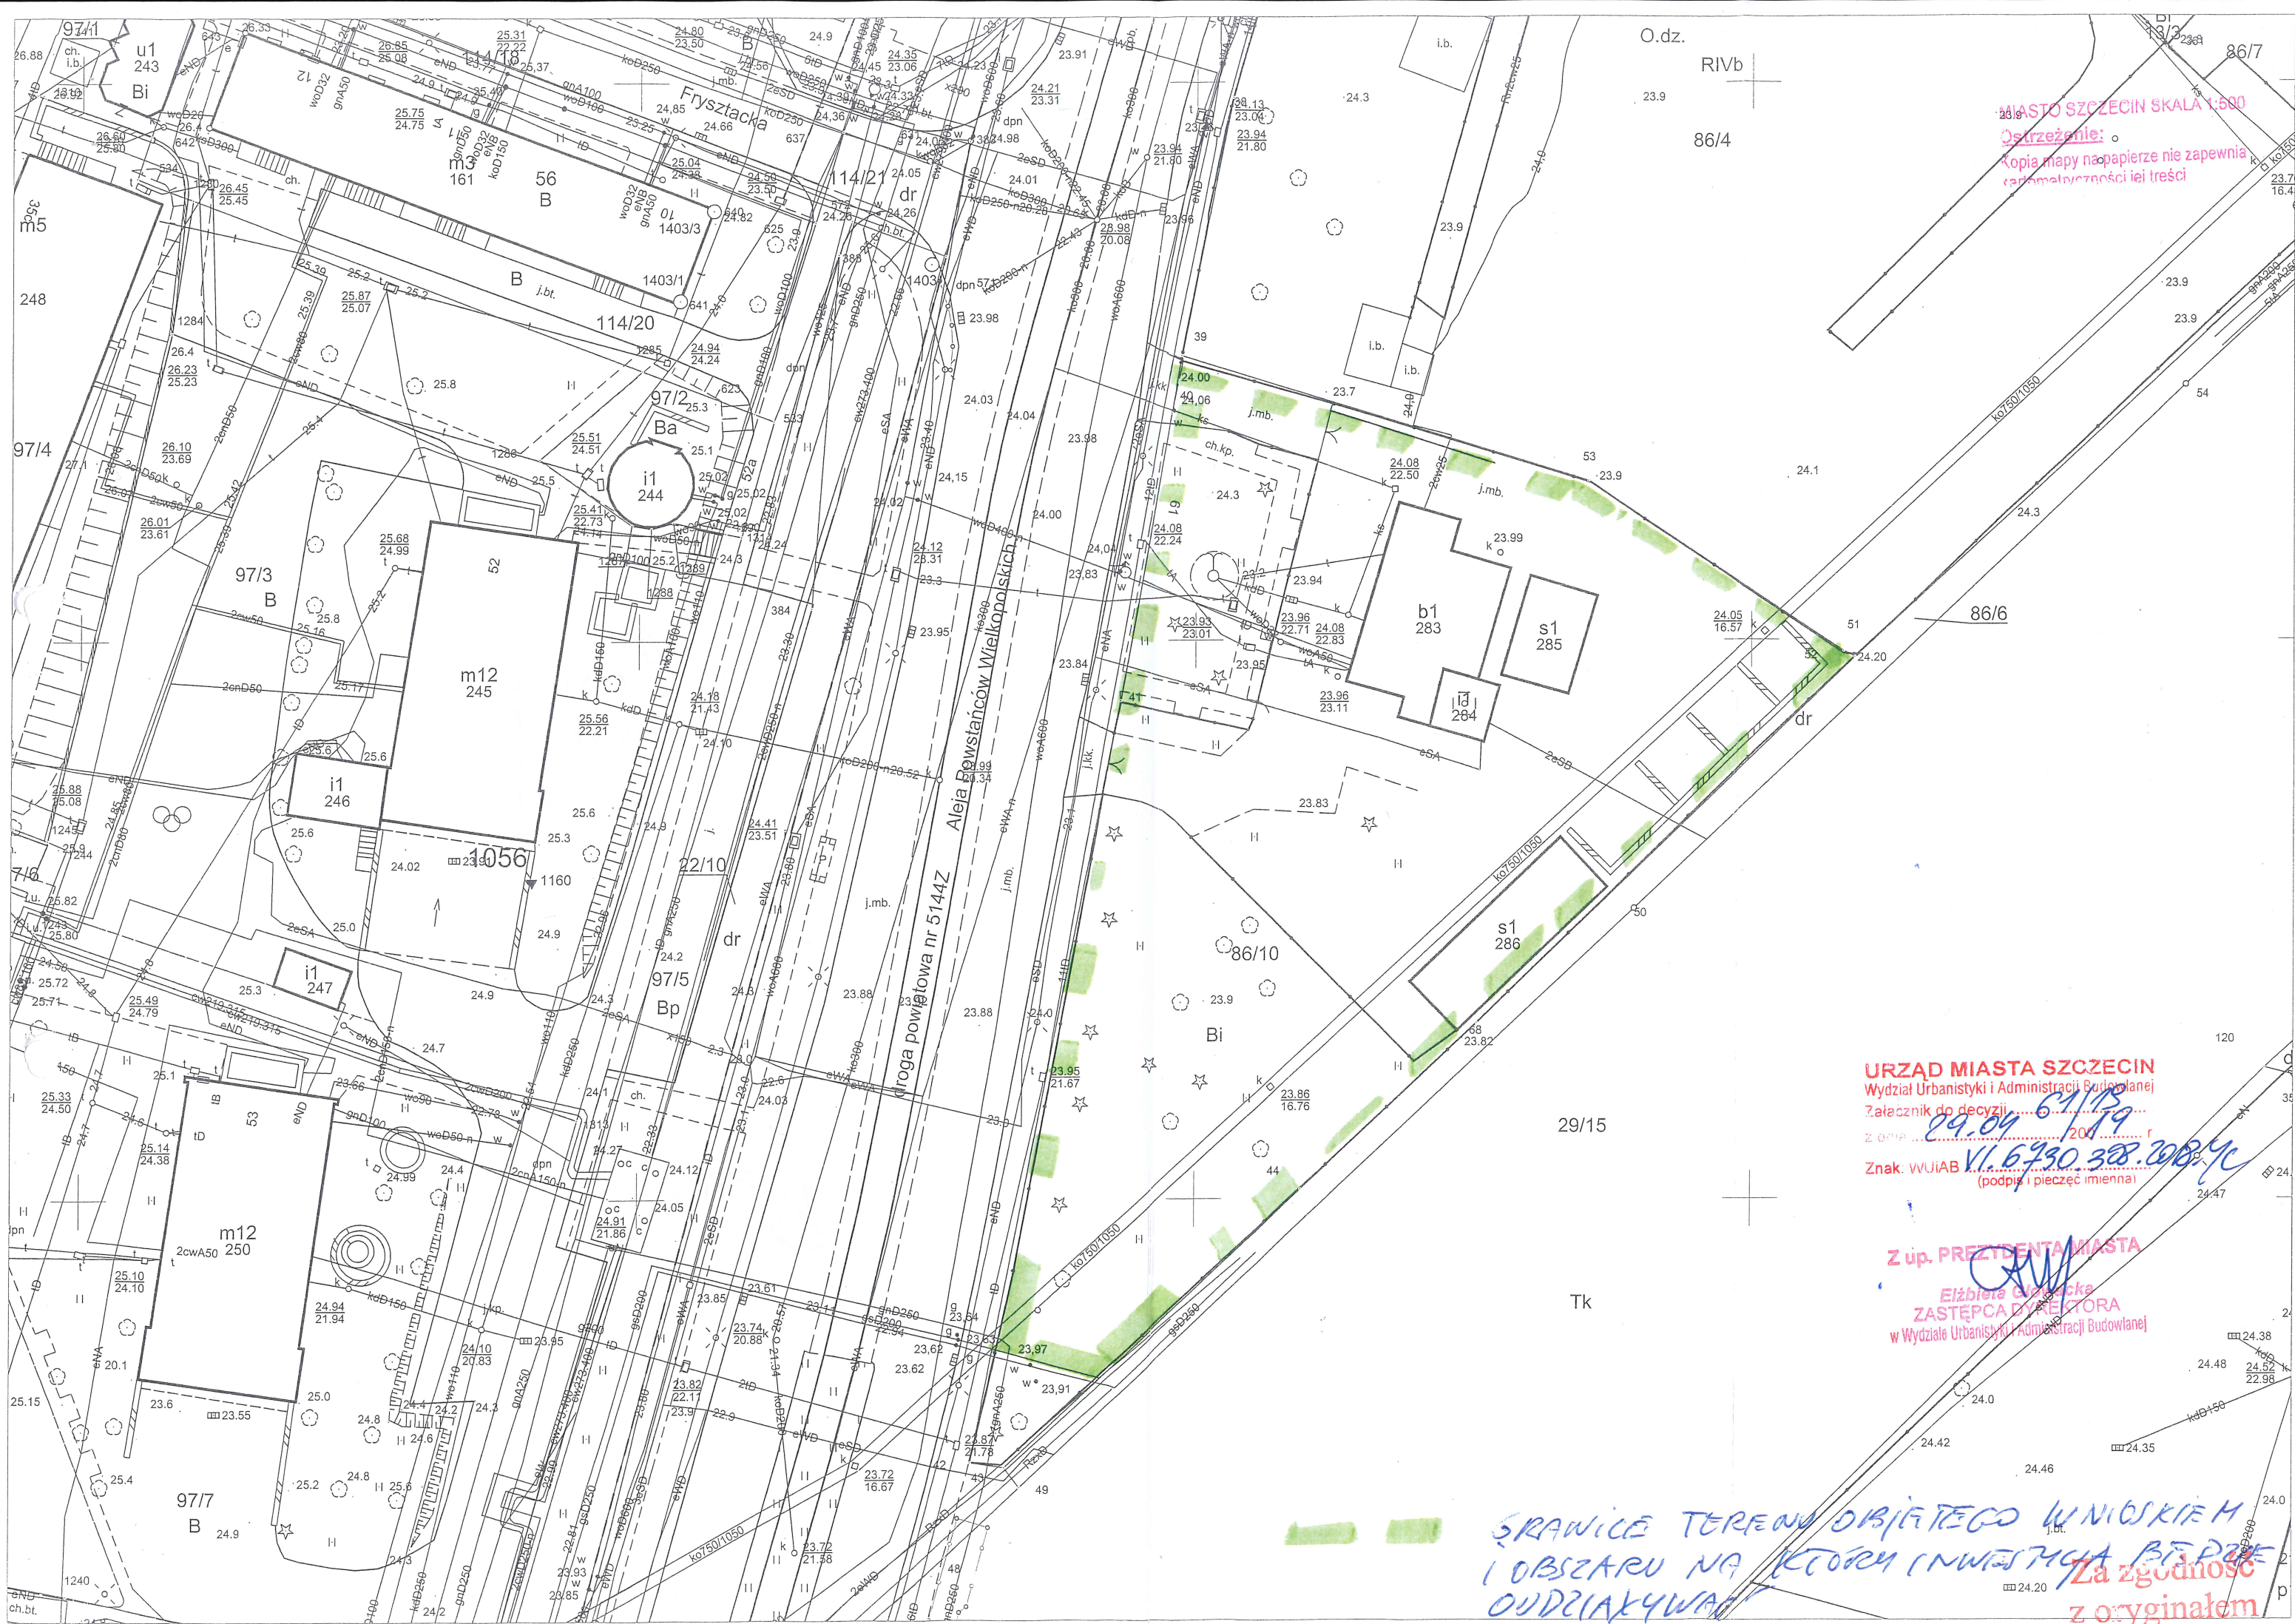

MIASTO SZCZECIN SKALA 1:500

**Ostrzeżenie:** Kopia mapy na papierze nie zapewnia całokształtu treści

URZĄD MIASTA SZCZECIN

Wydział Urbanistyki i Administracji Budowlanej

Załącznik do decyzji ..... 61/15

29.04 200 r

VI 6930 387

Znak: WVUJAB VI. 0730.300.0  
(podpis i pieczęć umienna)

(podpis i pieczęć imienna)

Z up. PREZYDENTA MIASTA

**Elżbieta Głobacka**  
**ZASTĘPCA DYREKTORA**  
w Wydziale Urbanistyki i Administracji Budowlanej

SPRAWICIE TERENÓW OBJĘTEGO WNIOSKIEM  
I OBSZARU NA KTÓRY INWESTYCJA BĘDZIE  
ODDZIAŁYWAŁA