


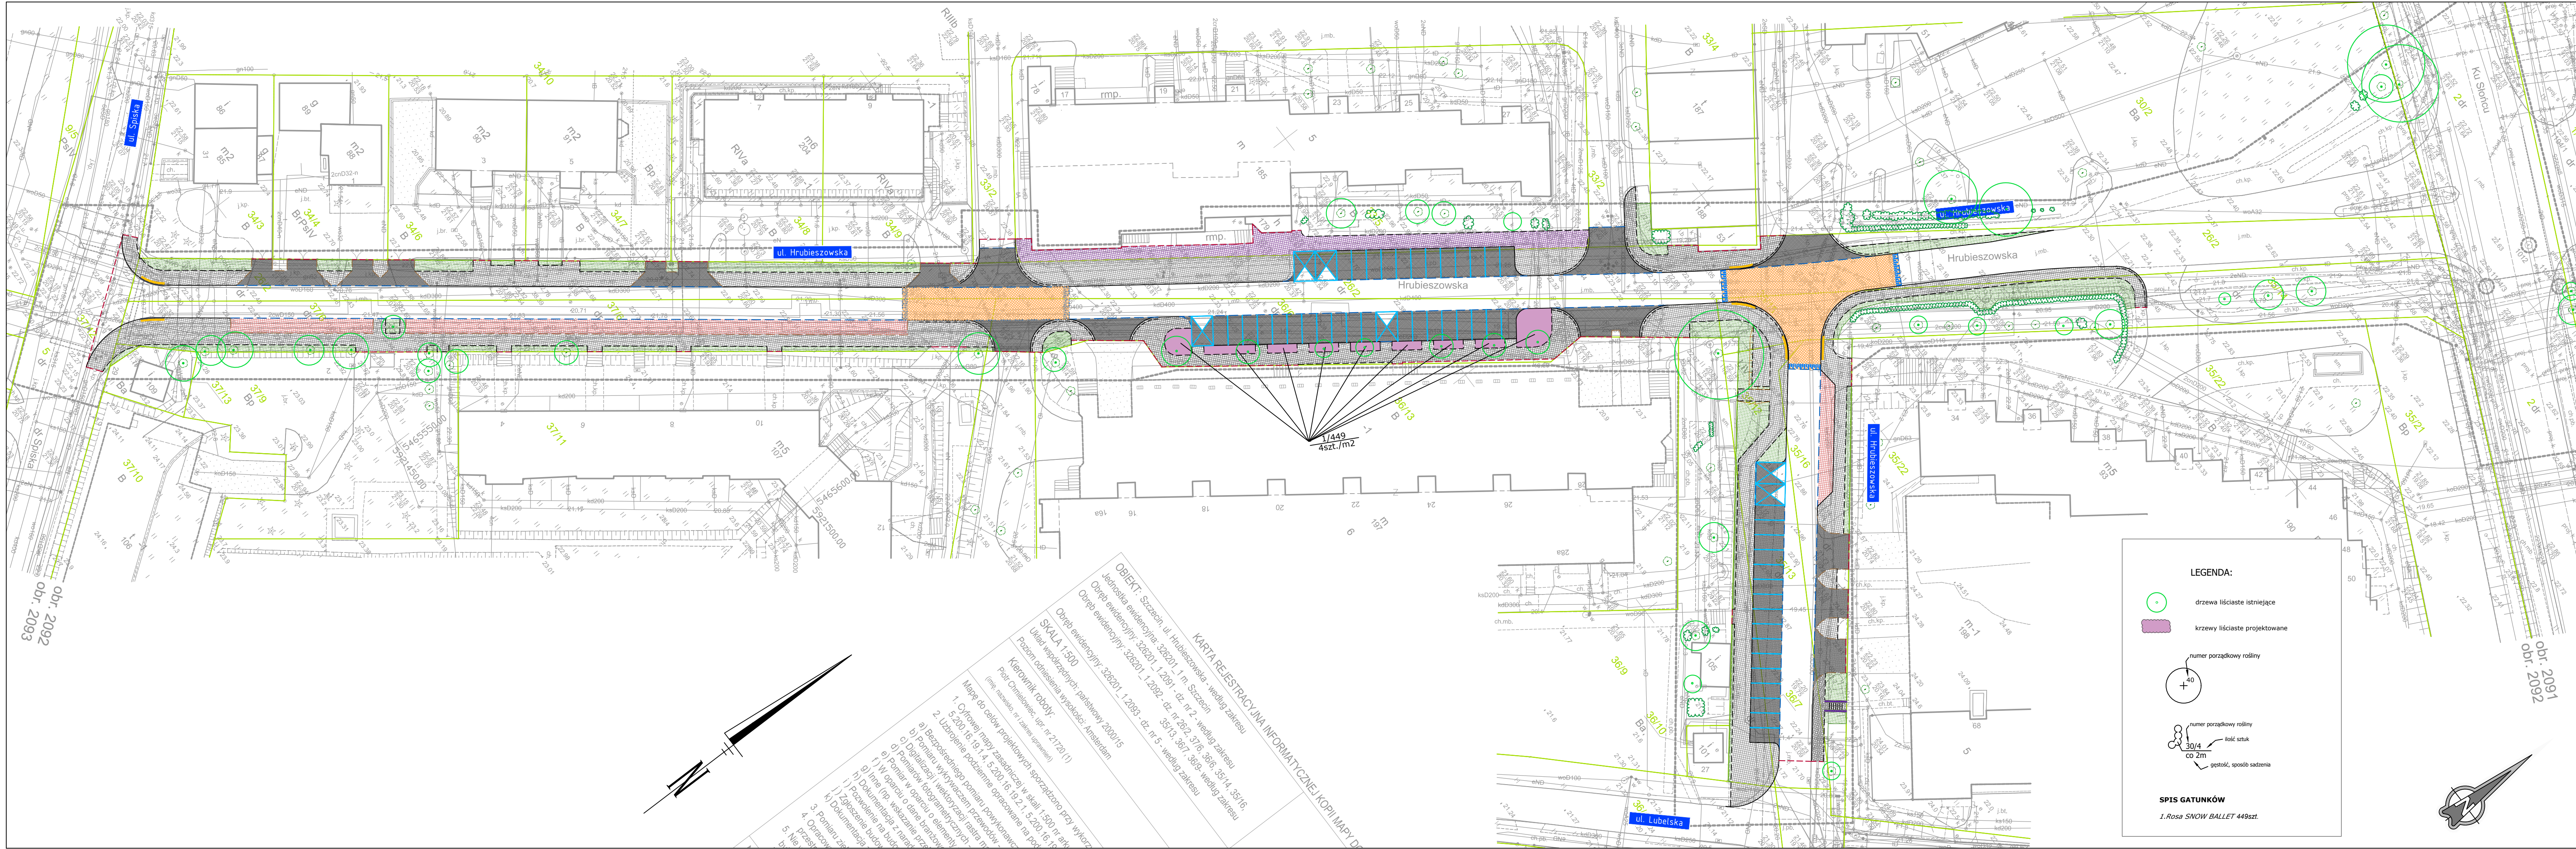

NAZWA PROJEKTU
Przebudowa ulicy Hrubieszowskiej w Szczecinie.

LOKALIZACJA INWESTYCJI
ulica: Hrubieszowska
dz. ewid. nr: 2 obręb 2091;
dz. ewid. nr: 26/2, 30/2, 33/2, 33/5, 35/13, 35/14,
35/16, 36/1, 36/6, 36/7, 37/6, 37/12
obręb 2092
dz. ewid. nr: 5 obręb 2093
Gmina Miasto Szczecin, woj. zachodniopomorskie

INWESTOR
Gmina Miasto Szczecin
Zarząd Dróg i Transportu Miejskiego
ul. Sebastiana Klonowica 5
71-241 Szczecin

JEDNOSTKA PROJEKTOWA
LandscapeDesign.pl Łukasz Frąckowiak
ul. Fioletowa 57/4, 70-781 Szczecin
tel. +48 660 49 29 19
email: landscapedesign@wp.pl

BRANŻA

ZIELEŃ

FAZA PROJEKTU
PROJEKT BUDOWALNY

PROJEKTOWAŁ
mgr inż. Łukasz Frąckowiak
architekt krajobrazu

PODPIS

OPRACOWAŁA
mgr inż. Joanna Tomczak
architekt krajobrazu

PODPIS

NAZWA RYSUNKU

NASADZENIA

DATA
11.2017

NR PROJEKTU
142/2017

ROZMIAR
297x960

SKALA
1:500

NR RYSUNKU
Z 02

Załącznik do projektu budowlanego. Dokumentacja techniczna. Zawiera opis i rysunek projektu. Nie może być kopiowana w żadnej formie ani żadnymi metodami ręcznymi, mechanicznymi, elektronicznymi, bez pisemnej zgody Wykonawcy. Wszelkie prawa zastrzeżone.