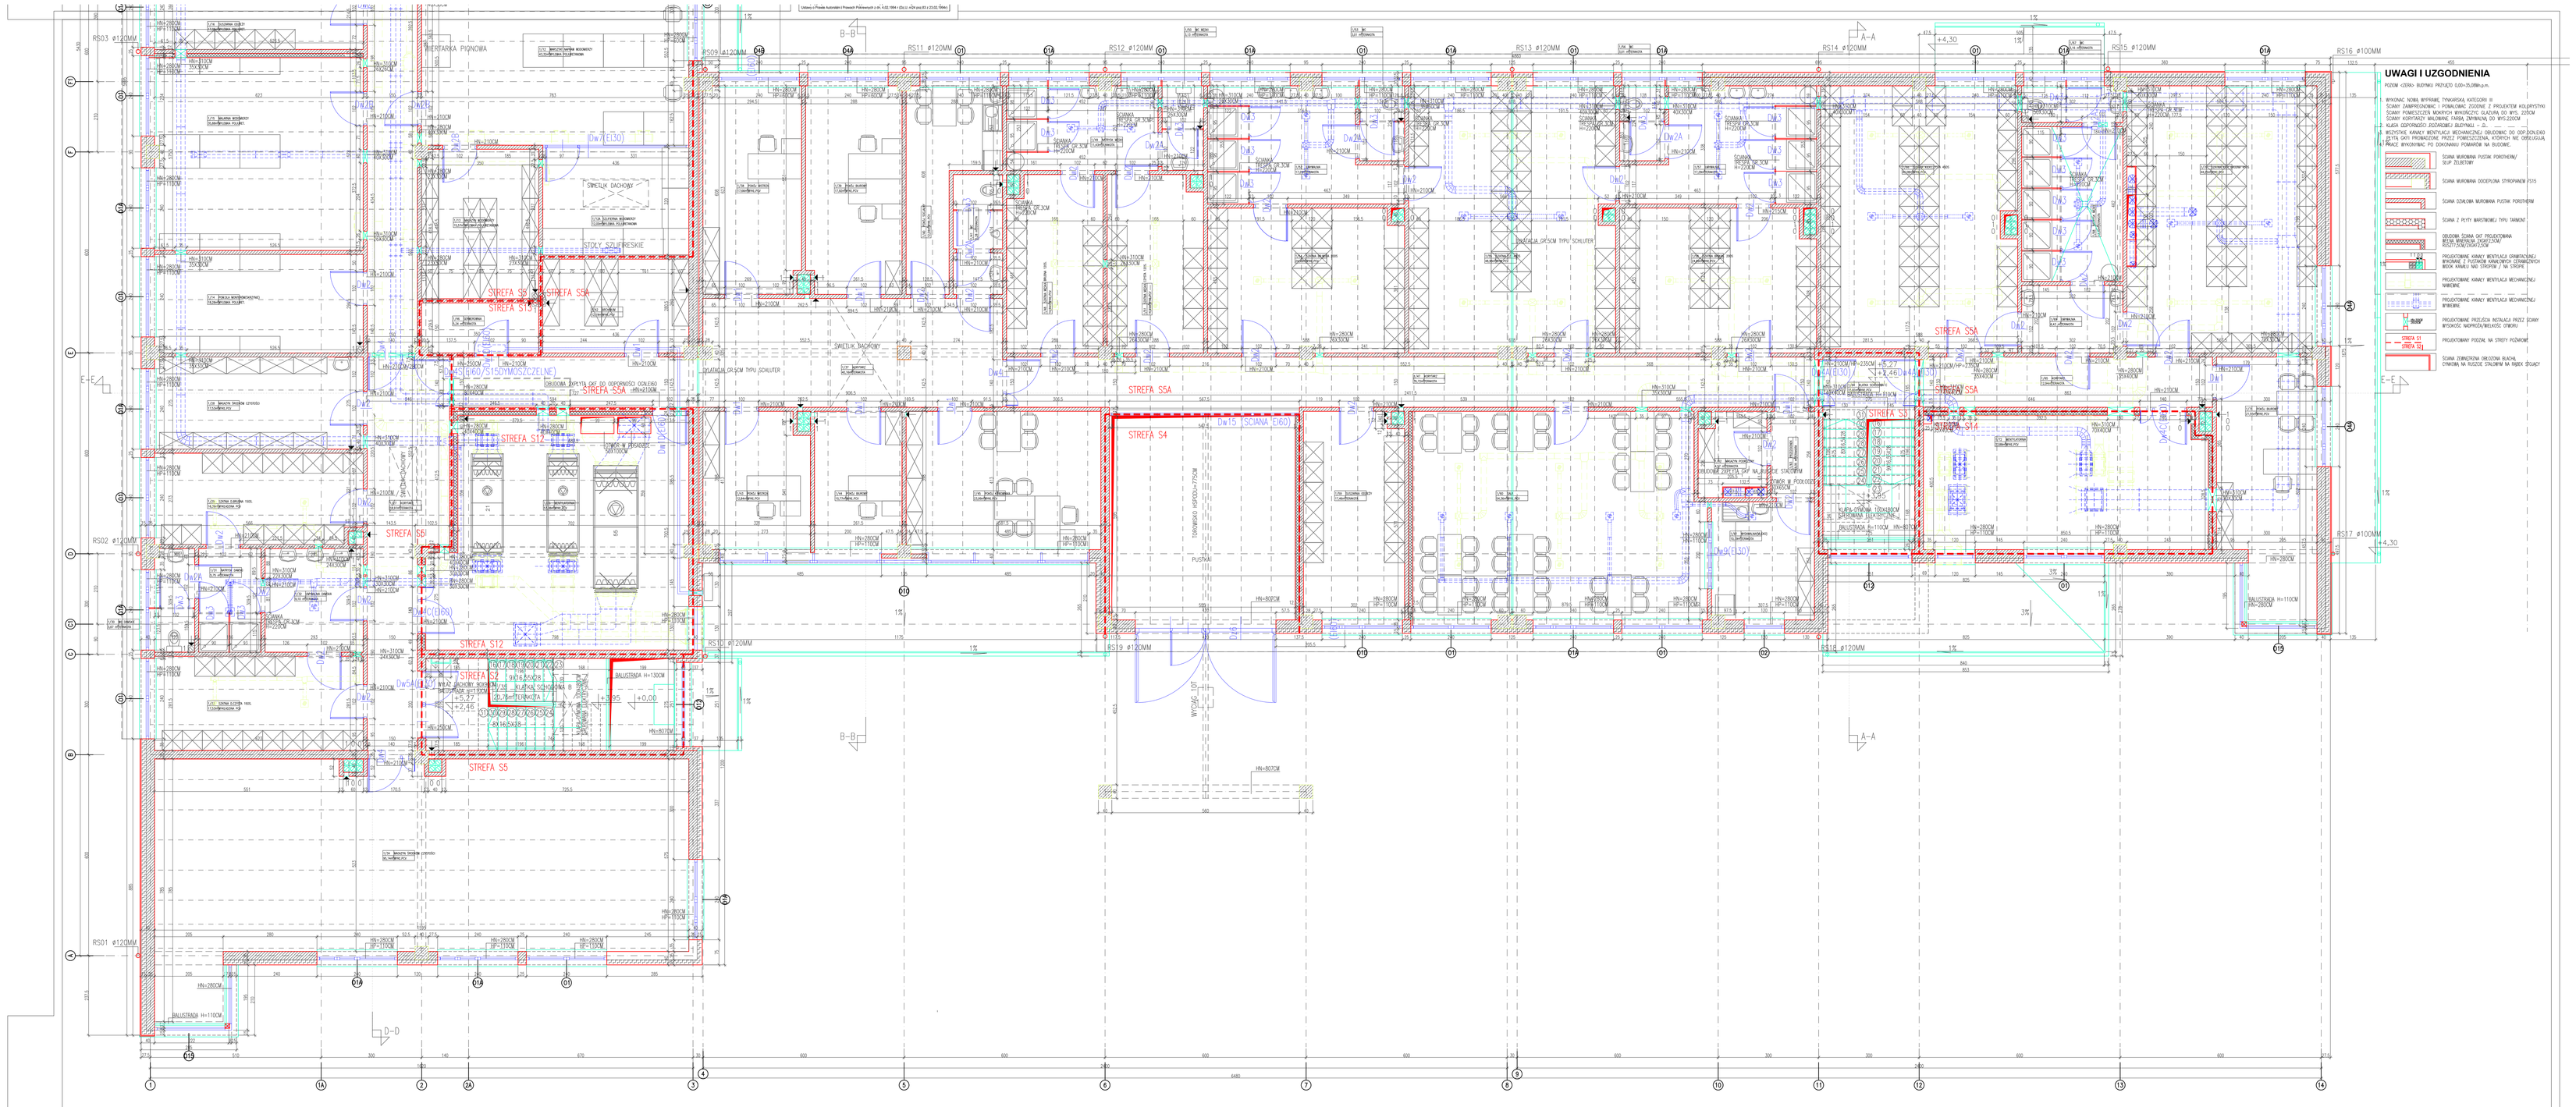
STREFA S1
STREFA S2
STREFA S3
STREFA S4
STREFA S5
STREFA S5A
STREFA S6
STREFA S7
STREFA S8
STREFA S9
STREFA S10
STREFA S11
STREFA S12
STREFA S13
STREFA S14
