PROJEKT ZAGOSPODAROWANIA TERENU
PLANSZA KOORDYNACYJNA

SKALA 1:500

METRYKA INFORMATYCZNEJ KOPII MAPY DO CELÓW PROJEKTOWYCH

OBIEKT:

Szczecin, ul. E. Gierczak 3

Jednostka ewidencyjna: 326201_1 m. Szczecin
Obręb ewidencyjny: 326201_1.4036
Działka: 4,89/1

SKALA 1:500

Układ współrzędnych: państwowy 2000/15

Poziom odniesienia wysokości: Amsterdam

Kierownik roboty:
Bartosz Woźniczko, upr. nr 19606 (1,2)
(imię, nazwisko, nr i zakres uprawnień)

Mapę do celów projektowych sporządzono przy wykorzystaniu:

1. Cyfrowej mapy zasadniczej w skali 1:500 nr arkusza w układzie 2000/15 5.199.18.06.2.4, 5.199.18.06.4.2
2. Uzbrojenie podziemne opracowane na podstawie:

a) Bezpośredniego pomiaru powykonawczego na osnowę - bez litery
b) Pomiaru wykrywaczem przewodów - z literą A
c) Digitalizacji i wektoryzacji rastra mapy - z literą D
d) Pomiarów fotogrametrycznych - z literą F
e) Pomiar w oparciu o elementy mapy lub dane projektowe - z literą M
f) W oparciu o dane branżowe - z literą B
g) Inne (np. wskazanie przebiegu przez wykonawcę) - z literą I
h) Dokumentacja z narady koordynacyjnej - z literą K
l) Pozwolenie na budowę - z literą P
j) Zgłoszenie budowy - literą Z
k) Dokumentacja z wytyczenia obiektu - literą T

3. Pomiaru zieleni wysokiej i pomników przyrody
4. ~~Opracowanych geodezyjnie elementów planu zagospodarowania przestrzennego (linie rozgraniczające, linie regul., osie ulic)~~
5. Nie wyklucza się istnienia w terenie również uzbrojenia o którym brak było informacji branżowych i nie zostały odnalezione w czasie inwentaryzacji geodezyjnej

Na mapie do celów projektowych wskazano następujące projekty sieci uzbrojenia terenu skoordynowane na Naradzie Koordynacyjnej w MODGiK:

1. 470/ 2016 proj. k
2. 162/ 2016 proj. k

Informacje dodatkowe:

- - - - - - *- zakres pomiaru*

1. Redakcja mapy zgodna z rozporządzeniem MAiC
z dnia 21.10.2015r. (Dz. U. 2015, poz. 1938)
z dnia 02.11.2015r. (Dz. U. 2015, poz. 2028)
2. Mapa sporządzona została zgodnie z rozporządzeniem MSWiA
z dnia 09.11.2011r (Dz. U. nr 263, poz 1572)
3.1. Opracowanie nie dotyczy przypadku opisanego w &79 ust.5
rozporządzenia MSWiA z dnia 09.11.2011r. (Dz. U. nr 263, poz. 1572)
~~3.2. Mapa zgodna z przepisami &79 ust.5 rozp. j.w.~~
4. Nie ustalono służebności gruntowej określonej &80 ust.4
rozp. MSWiA z dnia 09.11.2011r. (Dz. U. 263, poz 1572)
5. Mapa nadaje się do celów projektowych w zakresie pomiaru
6. Wszystkie trwałe obiekty budowlane podlegają wytyczeniu przez jednostkę wykonawstwa geodezyjnego.

"GEONOVA"
mgr inż. Bartosz Woźniczko
ul. Monte Cassino 18a/12
70-467 Szczecin
tel. 507 103 897

(Jednostka wykonawstwa geodezyjnego)

Wykonano metodą: ~~a) rastrowo~~ b) wektorowo
Nazwa pliku .....
Wielkość pliku ..... data .....

Wykonano w ramach pracy geodezyjnej:
ID: MODGiK.354.913.2018
Zgłoszonej w MODGiK w Szczecinie

W zakresie opracowania znajdują się punkty osnowy geodezyjnej
nr: ——
Podlegające ochronie na podst. art. 15, art. 48 ust.1 pkt 3
Ustawy Prawo geodezyjne i kartograficzne

Granice i nr działek ewidencyjnych według danych MODGiK w Szczecinie

z dnia: 14.05.2018r

Aktualność mapy
1. Zgodność mapy z bazą BDOT 500 (wywiad terenowy i wykonywanie pomiarów) w dniu 07.04.2018r.
2. Zgodnośc mapy z bazą GESUT w dniu 11.05.2018r.
3. ~~Zgodność mapy w treści ewidencyjnej z operatem technicznym ID~~
4. Zgodność mapy z bazą EGiB w dniu 14.05.2018r.

Rejestracja

Bartosz Woźniczko

(kierownik jednostki wykonawstwa geodezyjnego)

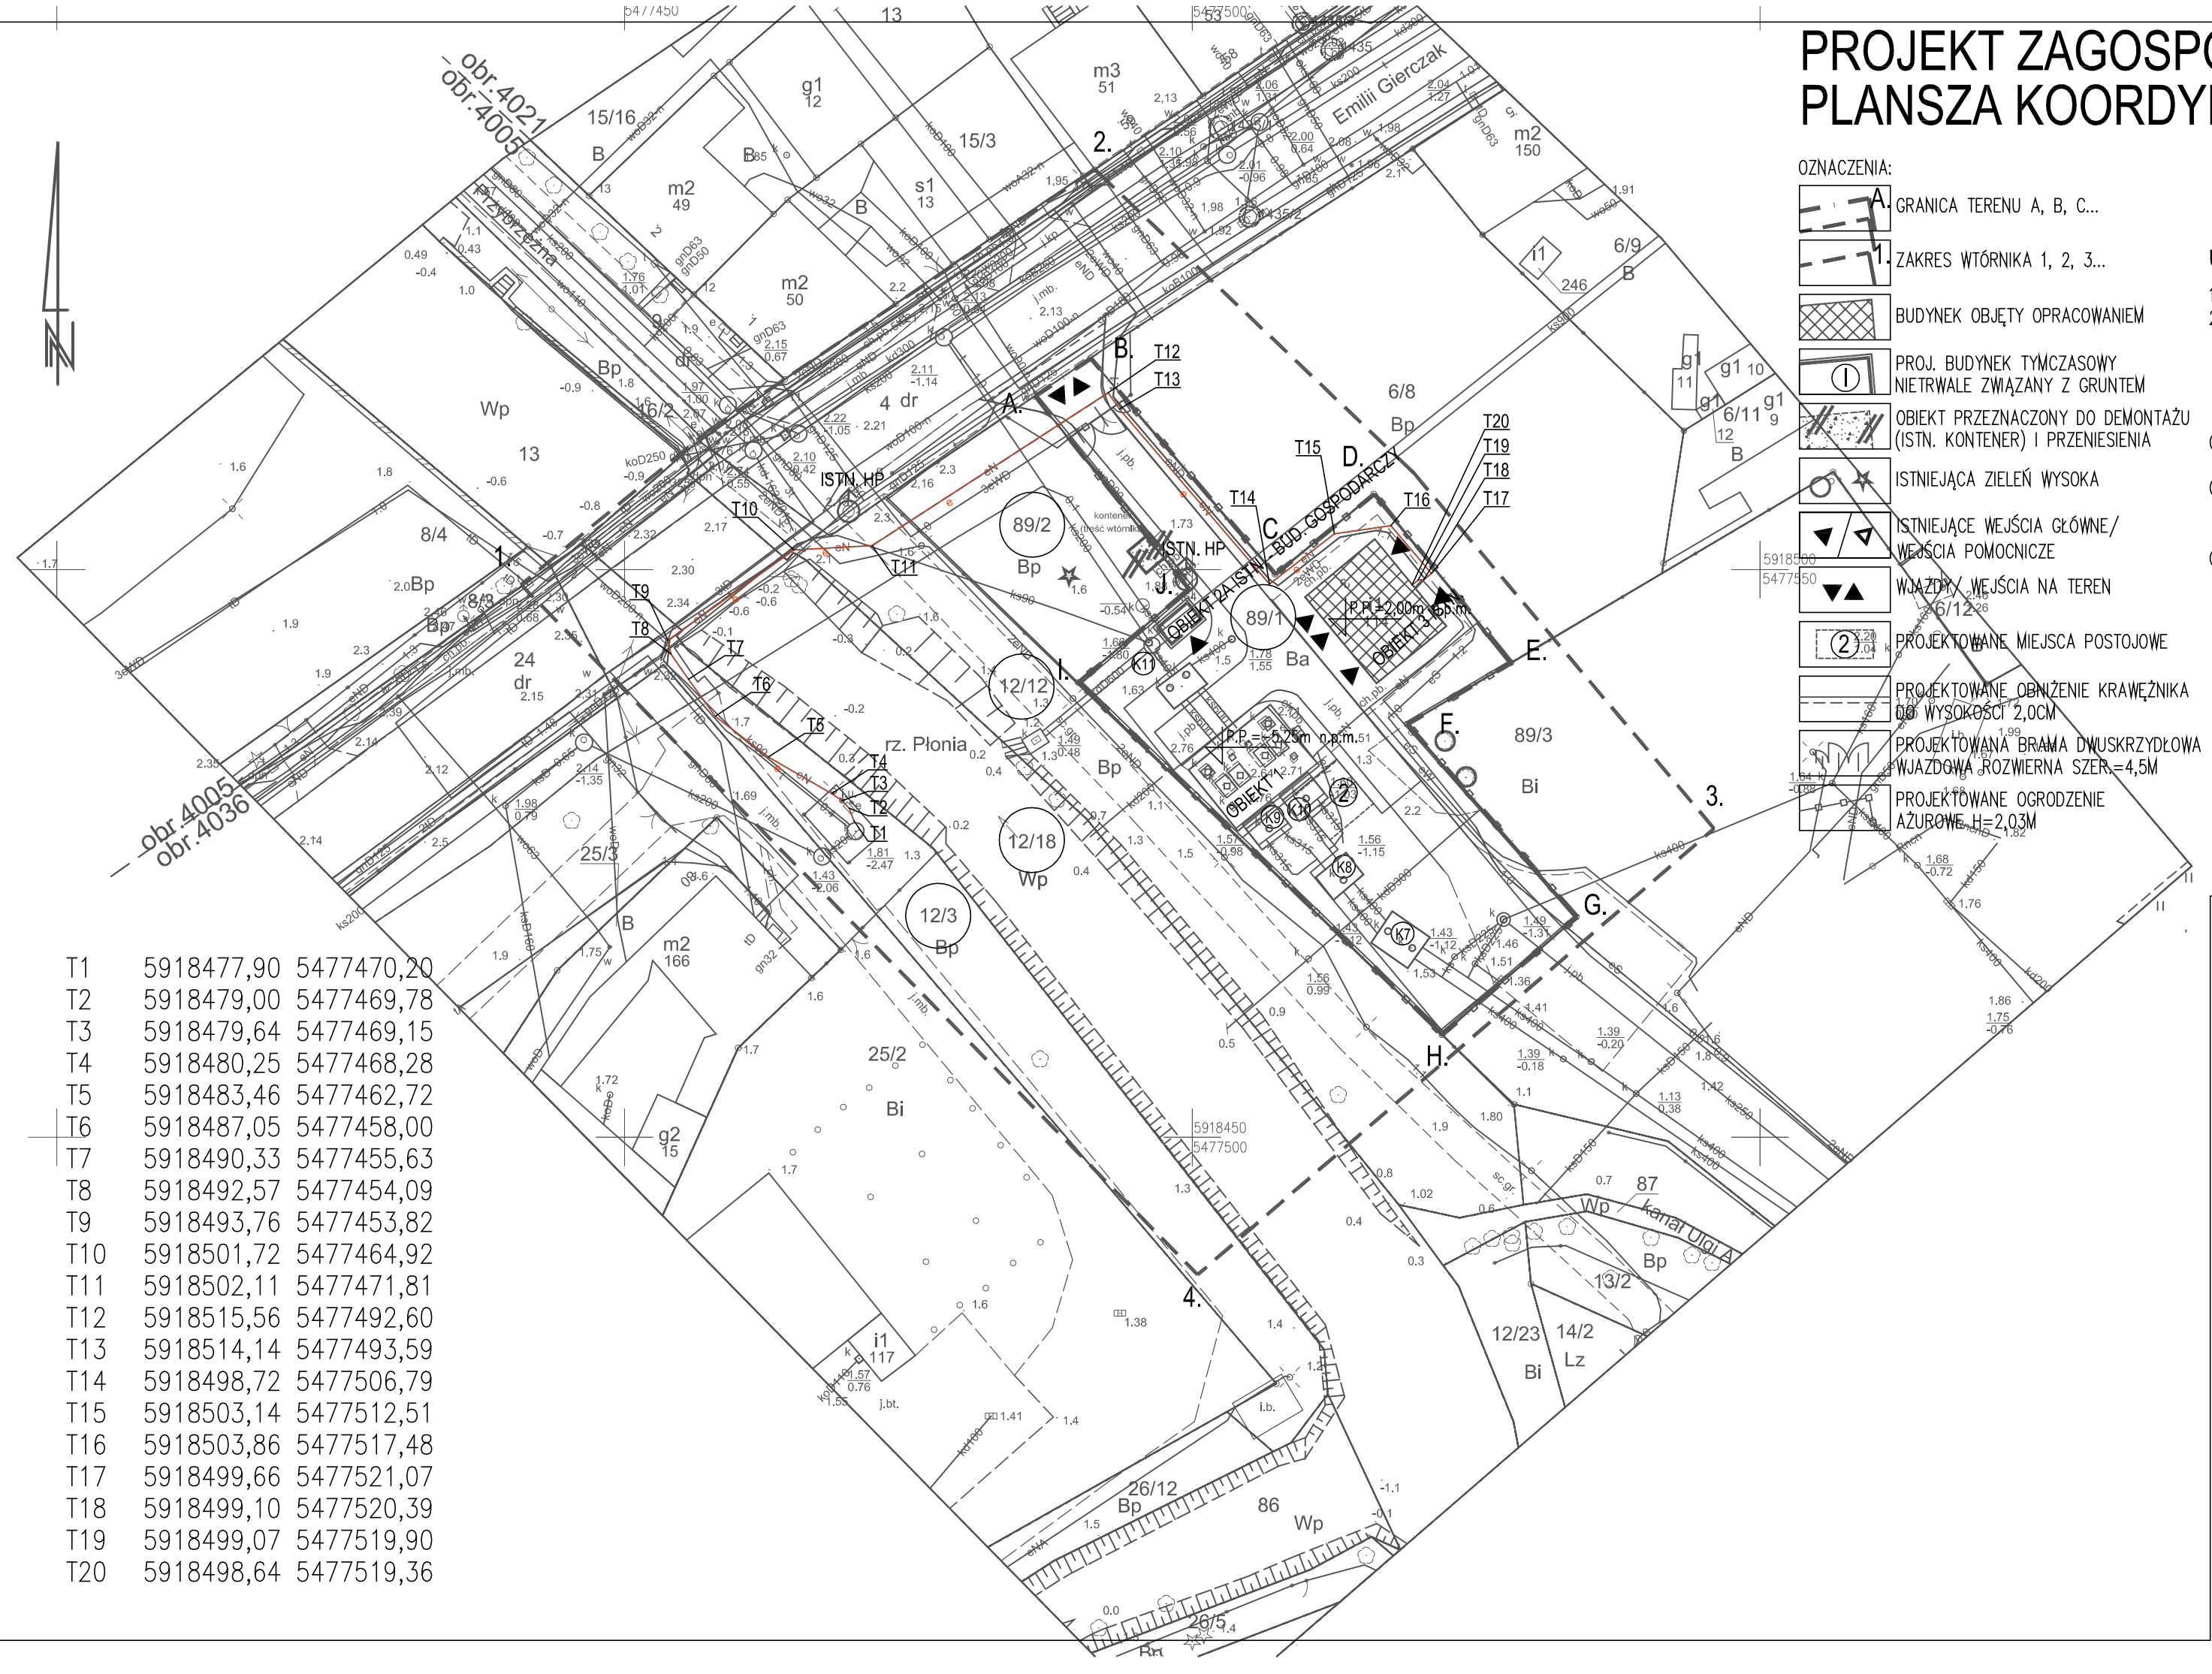

T1	5918477,90	5477470,20
T2	5918479,00	5477469,78
T3	5918479,64	5477469,15
T4	5918480,25	5477468,28
T5	5918483,46	5477462,72
T6	5918487,05	5477458,00
T7	5918490,33	5477455,63
T8	5918492,57	5477454,09
T9	5918493,76	5477453,82
T10	5918501,72	5477464,92
T11	5918502,11	5477471,81
T12	5918515,56	5477492,60
T13	5918514,14	5477493,59
T14	5918498,72	5477506,79
T15	5918503,14	5477512,51
T16	5918503,86	5477517,48
T17	5918499,66	5477521,07
T18	5918499,10	5477520,39
T19	5918499,07	5477519,90
T20	5918498,64	5477519,36

OZNACZENIA:

- A. GRANICA TERENU A, B, C...
- 1. ZAKRES WTÓRNIKA 1, 2, 3...
- BUDYNEK OBJĘTY OPRACOWANIEM
- PROJ. BUDYNEK TYMCZASOWY NIETRWALE ZWIĄZANY Z GRUNTEM
- OBIEKT PRZEZNACZONY DO DEMONTAŻU (ISTN. KONTENER) I PRZENIESIENIA
- ISTNIEJĄCA ZIELEŃ WYSOKA
- ISTNIEJĄCE WEJŚCIA GŁÓWNE/ WEJŚCIA POMOCNICZE
- WJAZDY/ WYJŚCIA NA TEREN
- PROJEKTOWANE MIEJSCA POSTOJOWE
- PROJEKTOWANE OBNIŻENIE KRAWĘŻNIKA DO WYSOKOŚCI 2,0CM
- PROJEKTOWANA BRAMA DWUSKRZYDŁOWA WJAZDOWA ROZWIERNA SZER.=4,5M
- PROJEKTOWANE OGRODZENIE AŻUROWE H=2,03M

UWAGI I UZGODNIENIA

1. WYMIARY SPRAWDZIĆ NA BUDOWIE
2. PRZYŁĄCZA

PROJ. PRZEBUDOWA ISTNIEJĄCEGO KABLA ELEKTRYCZNEGO POLEGAJĄCA NA WYMIANIE KABLA I DOŁOŻENIU KABLA ŚWIATŁOWODOWEGO PO ISTNIEJĄCEJ TRASIE

OBIEKT 1 – ISTNIEJĄCA POMPOWNIA P-1, KOLEKTOR ŚCIEKOWY PODZIEMNY;
OBIEKT 2A – PROJ. BUDYNEK GOSPODARCZY, NIETRWALE ZWIĄZANY Z GRUNTEM, TYMCZASOWY, PRZENIESIONY Z POPRZEDNIEJ LOKALIZACJI;
OBIEKT 3 – ISTNIEJĄCY BUDYNEK TECHNICZNY (STACJA TRANSFORMATOROWA/STEROWNIA POMP);

Za zgodność
z oryginałem

ROBOTY BUDOWLANE ORAZ PRZEBUDOWA ZAGOSPODAROWANIA TERENU WRAZ Z ROZBIÓRKĄ OBIEKTU SOCJALNEGO W PRZEPOMPOWNI ŚCIEKÓW P-1 ZLOKALIZOWANEJ W SZCZECINIE PRZY UL. E. GIERCZAK 3
PROJEKT WYKONAWCZY

JEDNOSTKA PROJEKTOWA:	PODPIS/DATA
ATELIER XXI 70–535 SZCZECIN UL. OSIEK 1/4 T/F 48914643763 M 695 426810 E atelier_xxi@wp.pl	
PROJEKTANT mgr inż. Patryk Dominiak upr. proj. ZAP/BT/0016/10	
OBIEKT/ADRES:	
ZAKŁAD WODOCIĄGÓW I KANALIZACJI SP. Z O.O. UL. EMILII GIERCZAK 3, 70–825 SZCZECIN DZ.NR: 89/1, 89/2, OBRĘB: DĄBIE36; DZ.NR: 12/3, 12/18, OBRĘB DĄBIE21;	
INWESTOR:	
ZAKŁAD WODOCIĄGÓW I KANALIZACJI SP. Z O.O. 71–682 SZCZECIN UL. GOLISZA 10	
RYSUNEK:	
PROJEKT ZAGOSPODAROWANIA TERENU - PLANSZA KOORDYNACYJNA	
FAZA: P.W. / BRANŻA: ELEKTRYCZNA	
SKALA: 1:500 / MIEJSCE/DATA: Szczecin, 11.2018	NR RYS.: PW/A/01A

PRAWA AUTORSKIE ZASTRZEŻONE
Niniejszy projekt / utwór architektoniczny jest chroniony prawem autorskim zgodnie z art.1 i następne Ustawy o Prawie Autorskim i Prawach Pokrewnych z dn. 4.02.1994 r (Dz.U. nr24 poz.83 z 23.02.1994r.)