



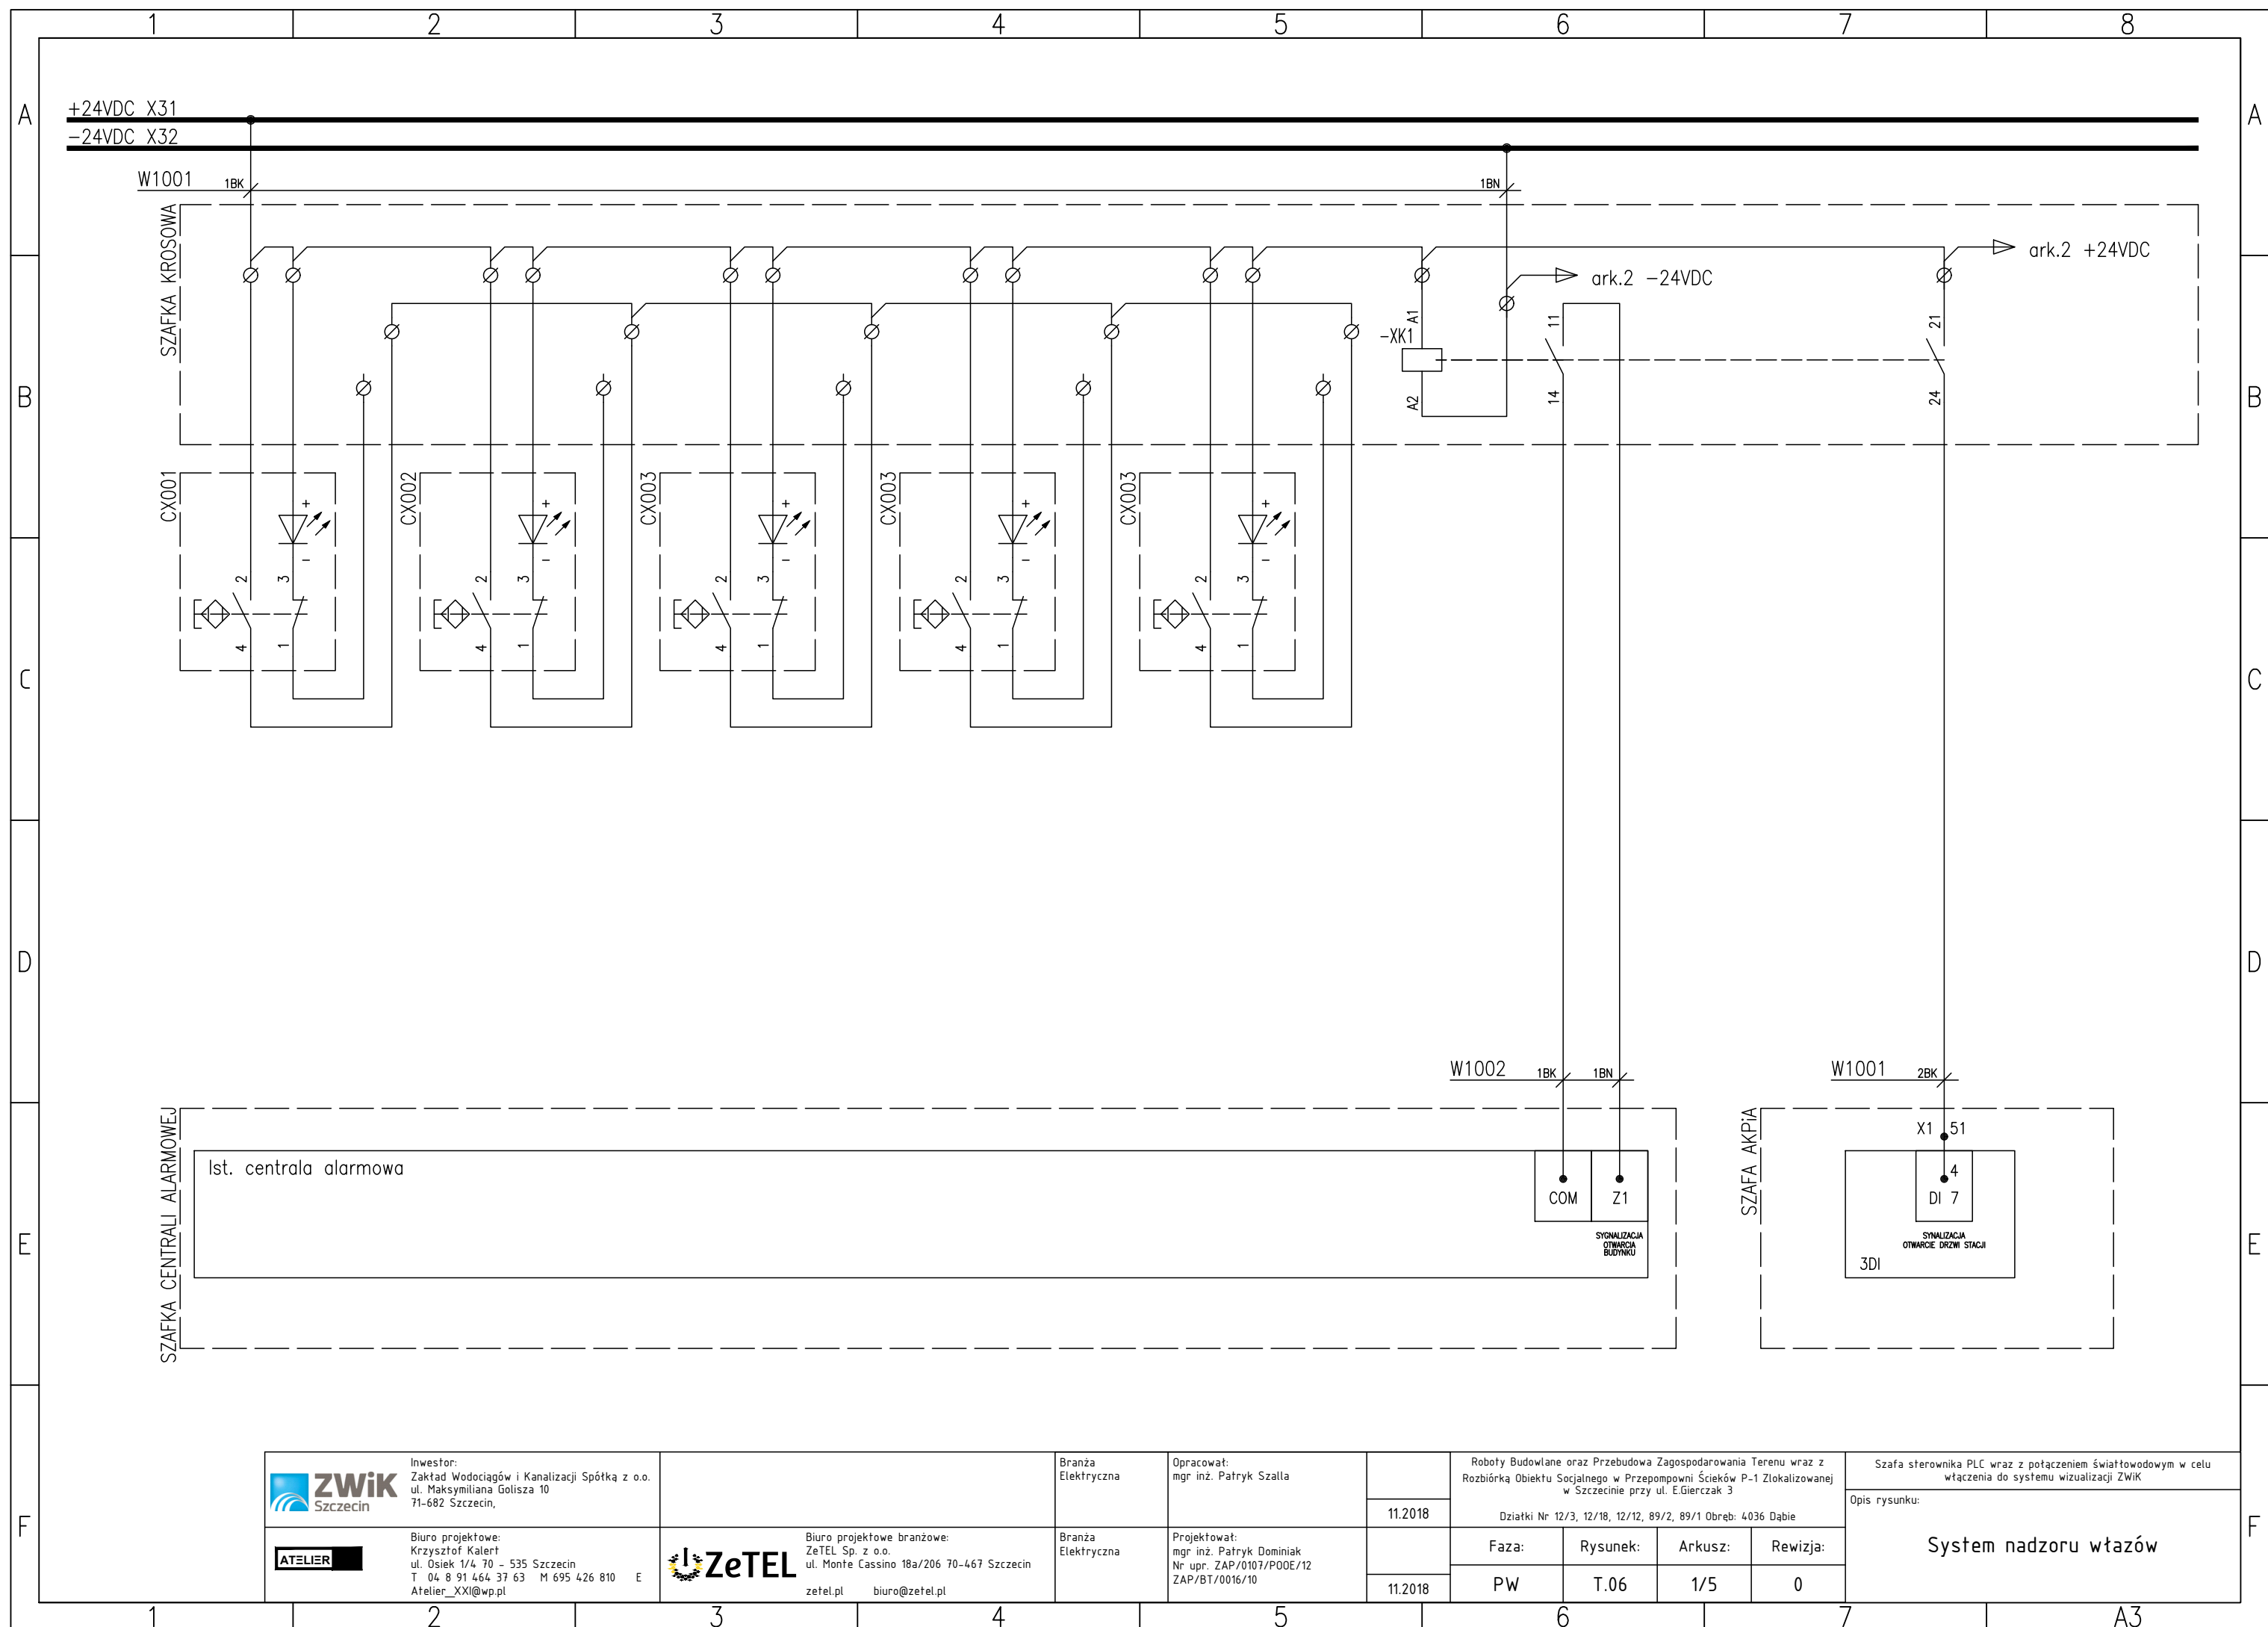

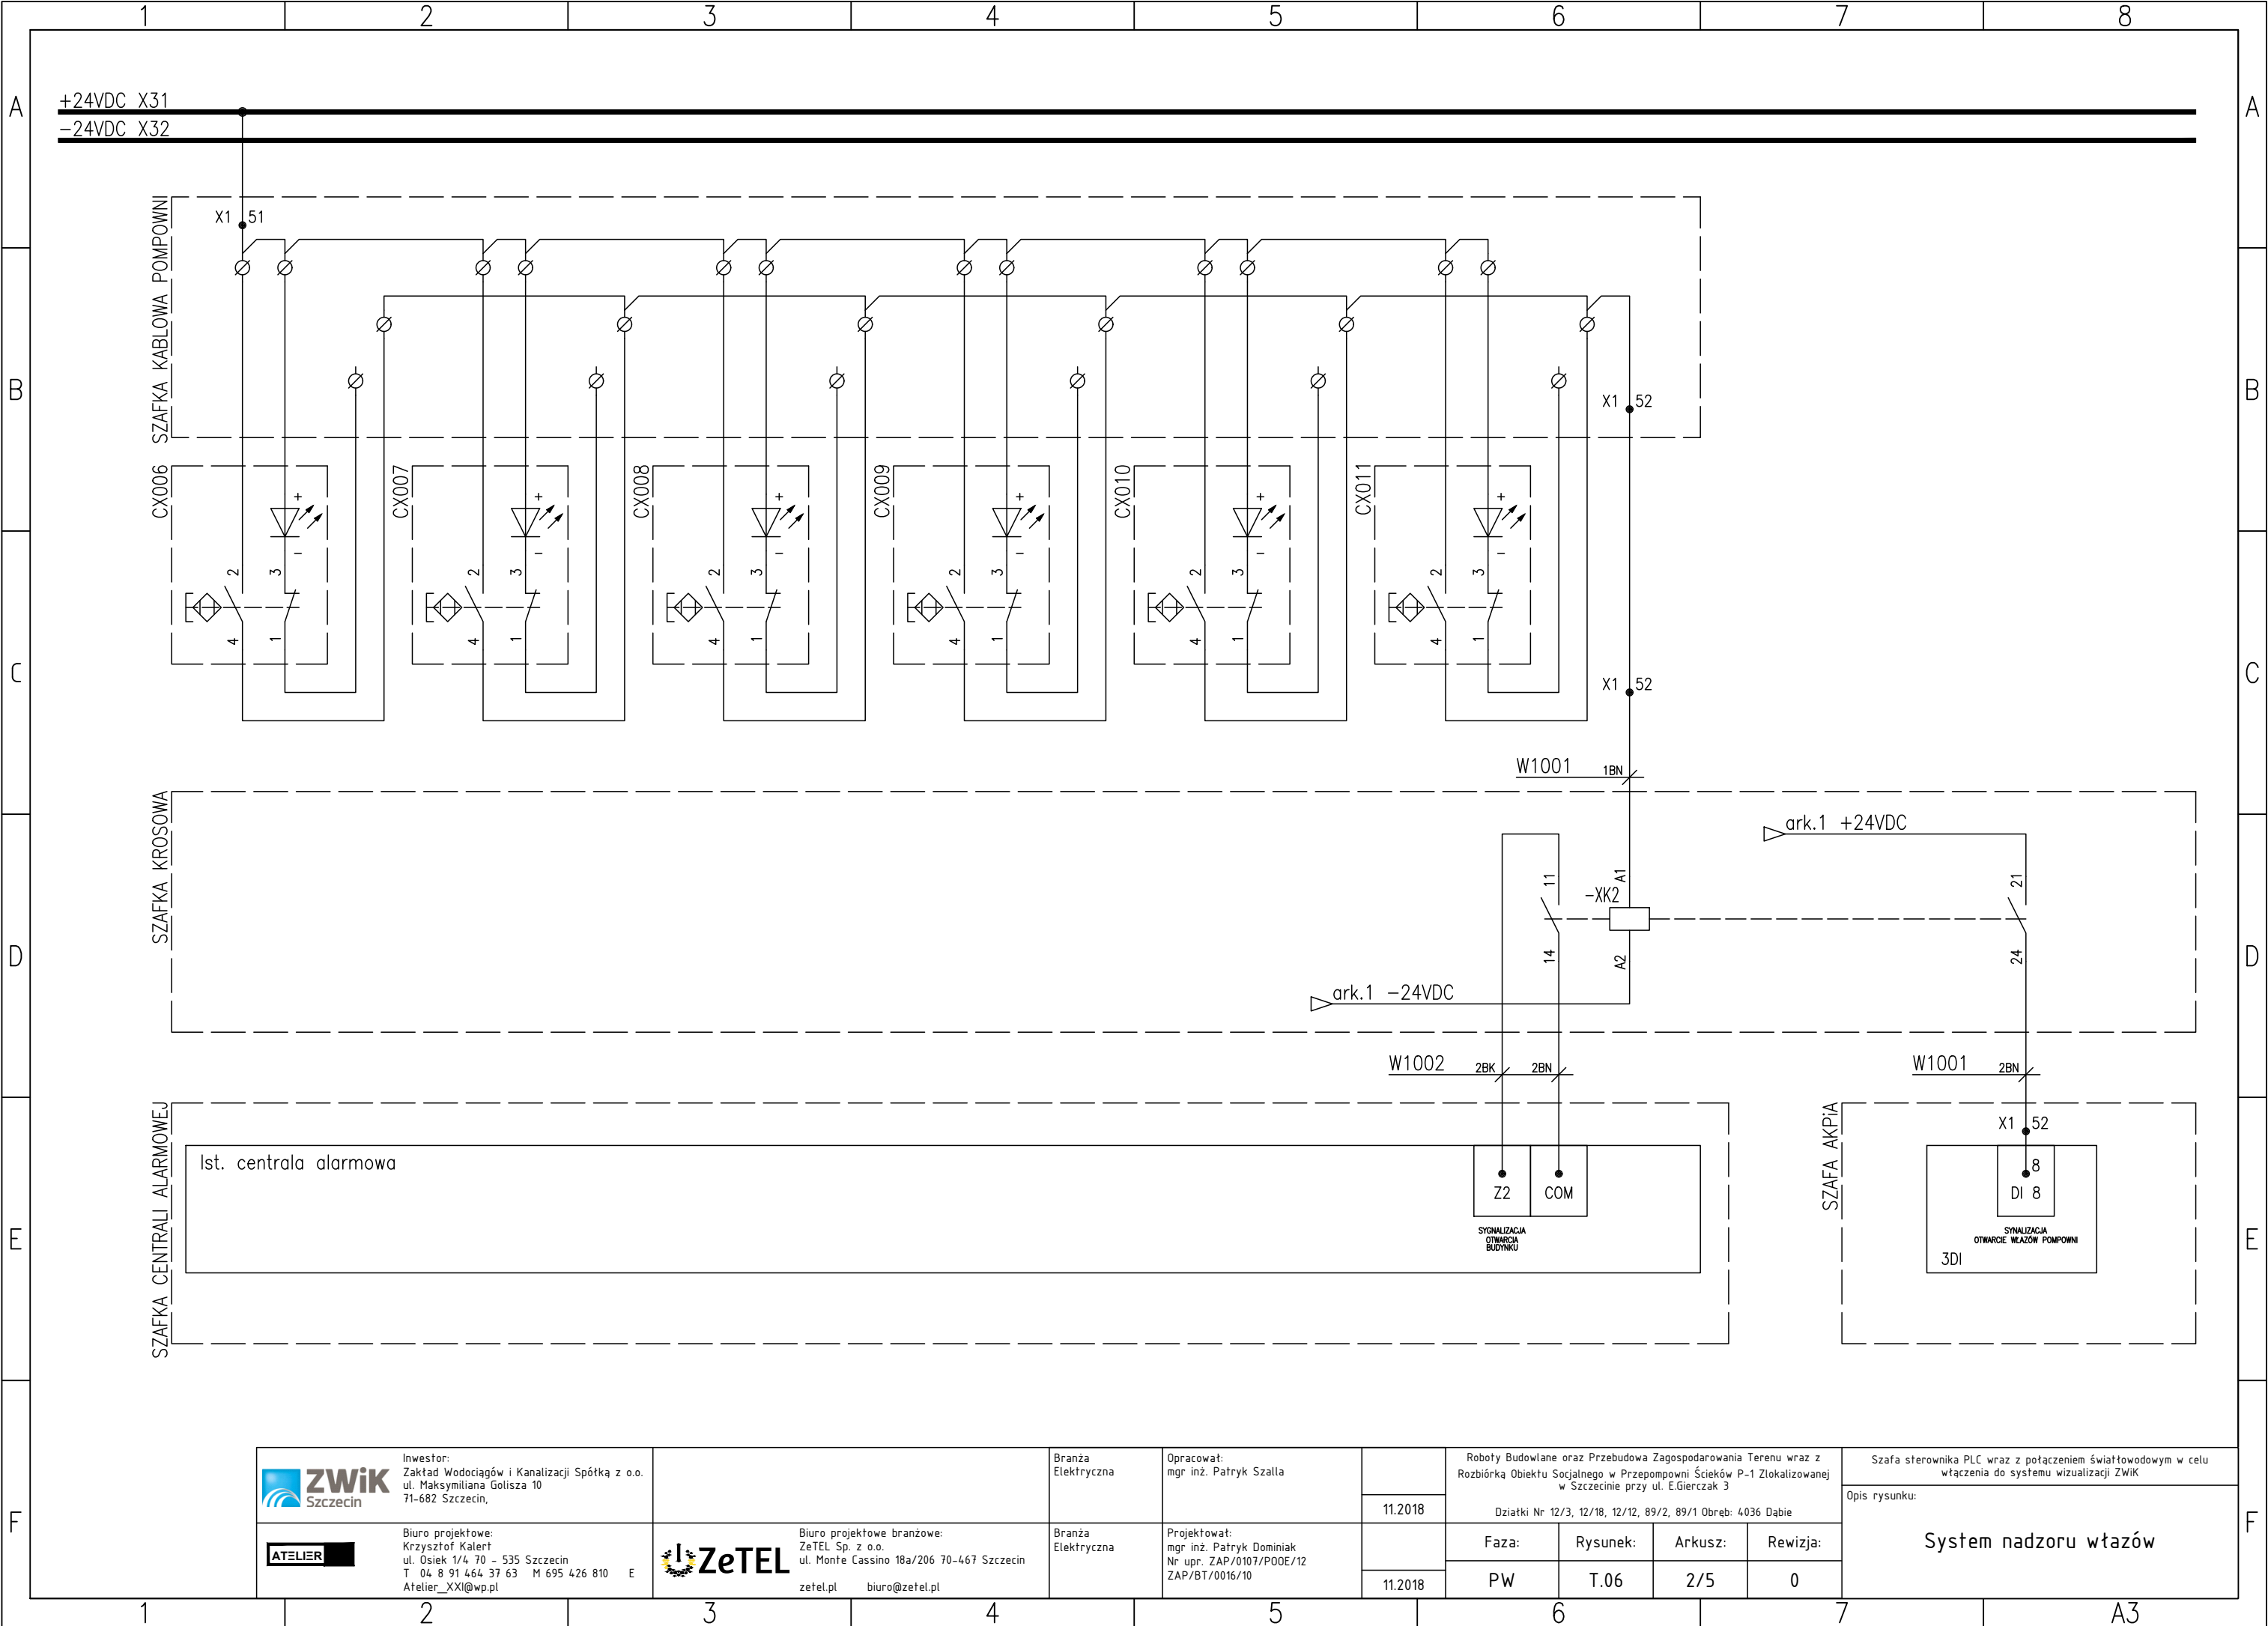

Inwestor:
Zakład Wodociągów i Kanalizacji Spółką z o.o.
ul. Maksymiliana Golisza 10
71-682 Szczecin,



Biurowie projektowe:
Krzysztof Kalert
ul. Osiek 1/4 70 - 535 Szczecin
T 04 8 91 464 37 63 M 695 426 810 E
Atelier_XXI@wp.pl



Biurowie projektowe branżowe:
ZeTEL Sp. z o.o.
ul. Monte Cassino 18a/206 70-467 Szczecin
zetel.pl biuro@zetel.pl

Branża
Elektryczna

Opracował:
mgr inż. Patryk Szalla

Branża
Elektryczna

Projektował:
mgr inż. Patryk Dominiak
Nr upr. ZAP/0107/POOE/12
ZAP/BT/0016/10

Roboty Budowlane oraz Przebudowa Zagospodarowania Terenu wraz z
Rozbiórką Obiektu Socjalnego w Przepompowni Ścieków P-1 Zlokalizowanej
w Szczecinie przy ul. E.Gierczak 3

Dziatki Nr 12/3, 12/18, 12/12, 89/2, 89/1 Obreń: 4036 Dąbie

Faza:

Rysunek:

Arkusz:

Rewizja:

PW

T.06


2/5

0


Szafa sterownika PLC wraz z połączeniem światłowodowym w celu
włączenia do systemu wizualizacji ZWIK


Opis rysunku:

System nadzoru włazów

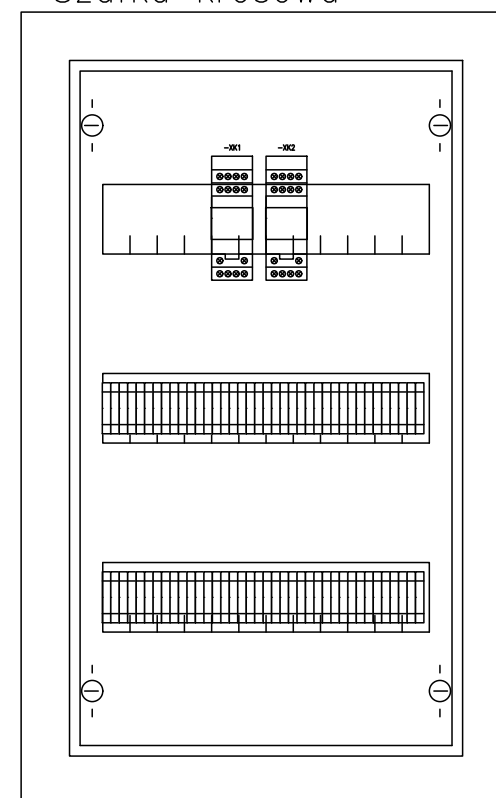

Głębokość: 140 mm

  ZWIK Szczecin	Inwestor: Zakład Wodociągów i Kanalizacji Spółka z o.o. ul. Maksymiliana Goliśa 10 71-682 Szczecin,	Branża Elektryczna	Opracował: mgr inż. Patryk Szalla	Roboty Budowlane oraz Przebudowa Zagospodarowania Terenu wraz z Rozbiórka Obiektu Socjalnego w Przepompowni Ścieków P-1 Zlokalizowanej w Szczecinie przy ul. E.Gierczak 3	Szafa sterownika PLC wraz z połączeniem światłowodowym w celu włączenia do systemu wizualizacji ZWIK				
					11.2018	Opis rysunku: System nadzoru włączów			
 ATELIER	Biuro projektowe: Krzysztof Kalert ul. Osiek 1/4 70 - 535 Szczecin T 04 8 91 464 37 63 M 695 426 810 E Atelier XXI@wp.pl	 ZeTEL Biuro projektowe branżowe: zeTEL Sp. z o.o. ul. Monte Cassino 18a/206 70-467 Szczecin zefel.pl biuro@zefel.pl	Branża Elektryczna	Projektował: mgr inż. Patryk Dominiak Nr upr. ZAP/0107/PDOE/12 ZAP/BT/0016/10	11.2018	Faza:	Rysunek:	Arkusz:	Rewizja:
					11.2018	PW	T.06	3/5	0

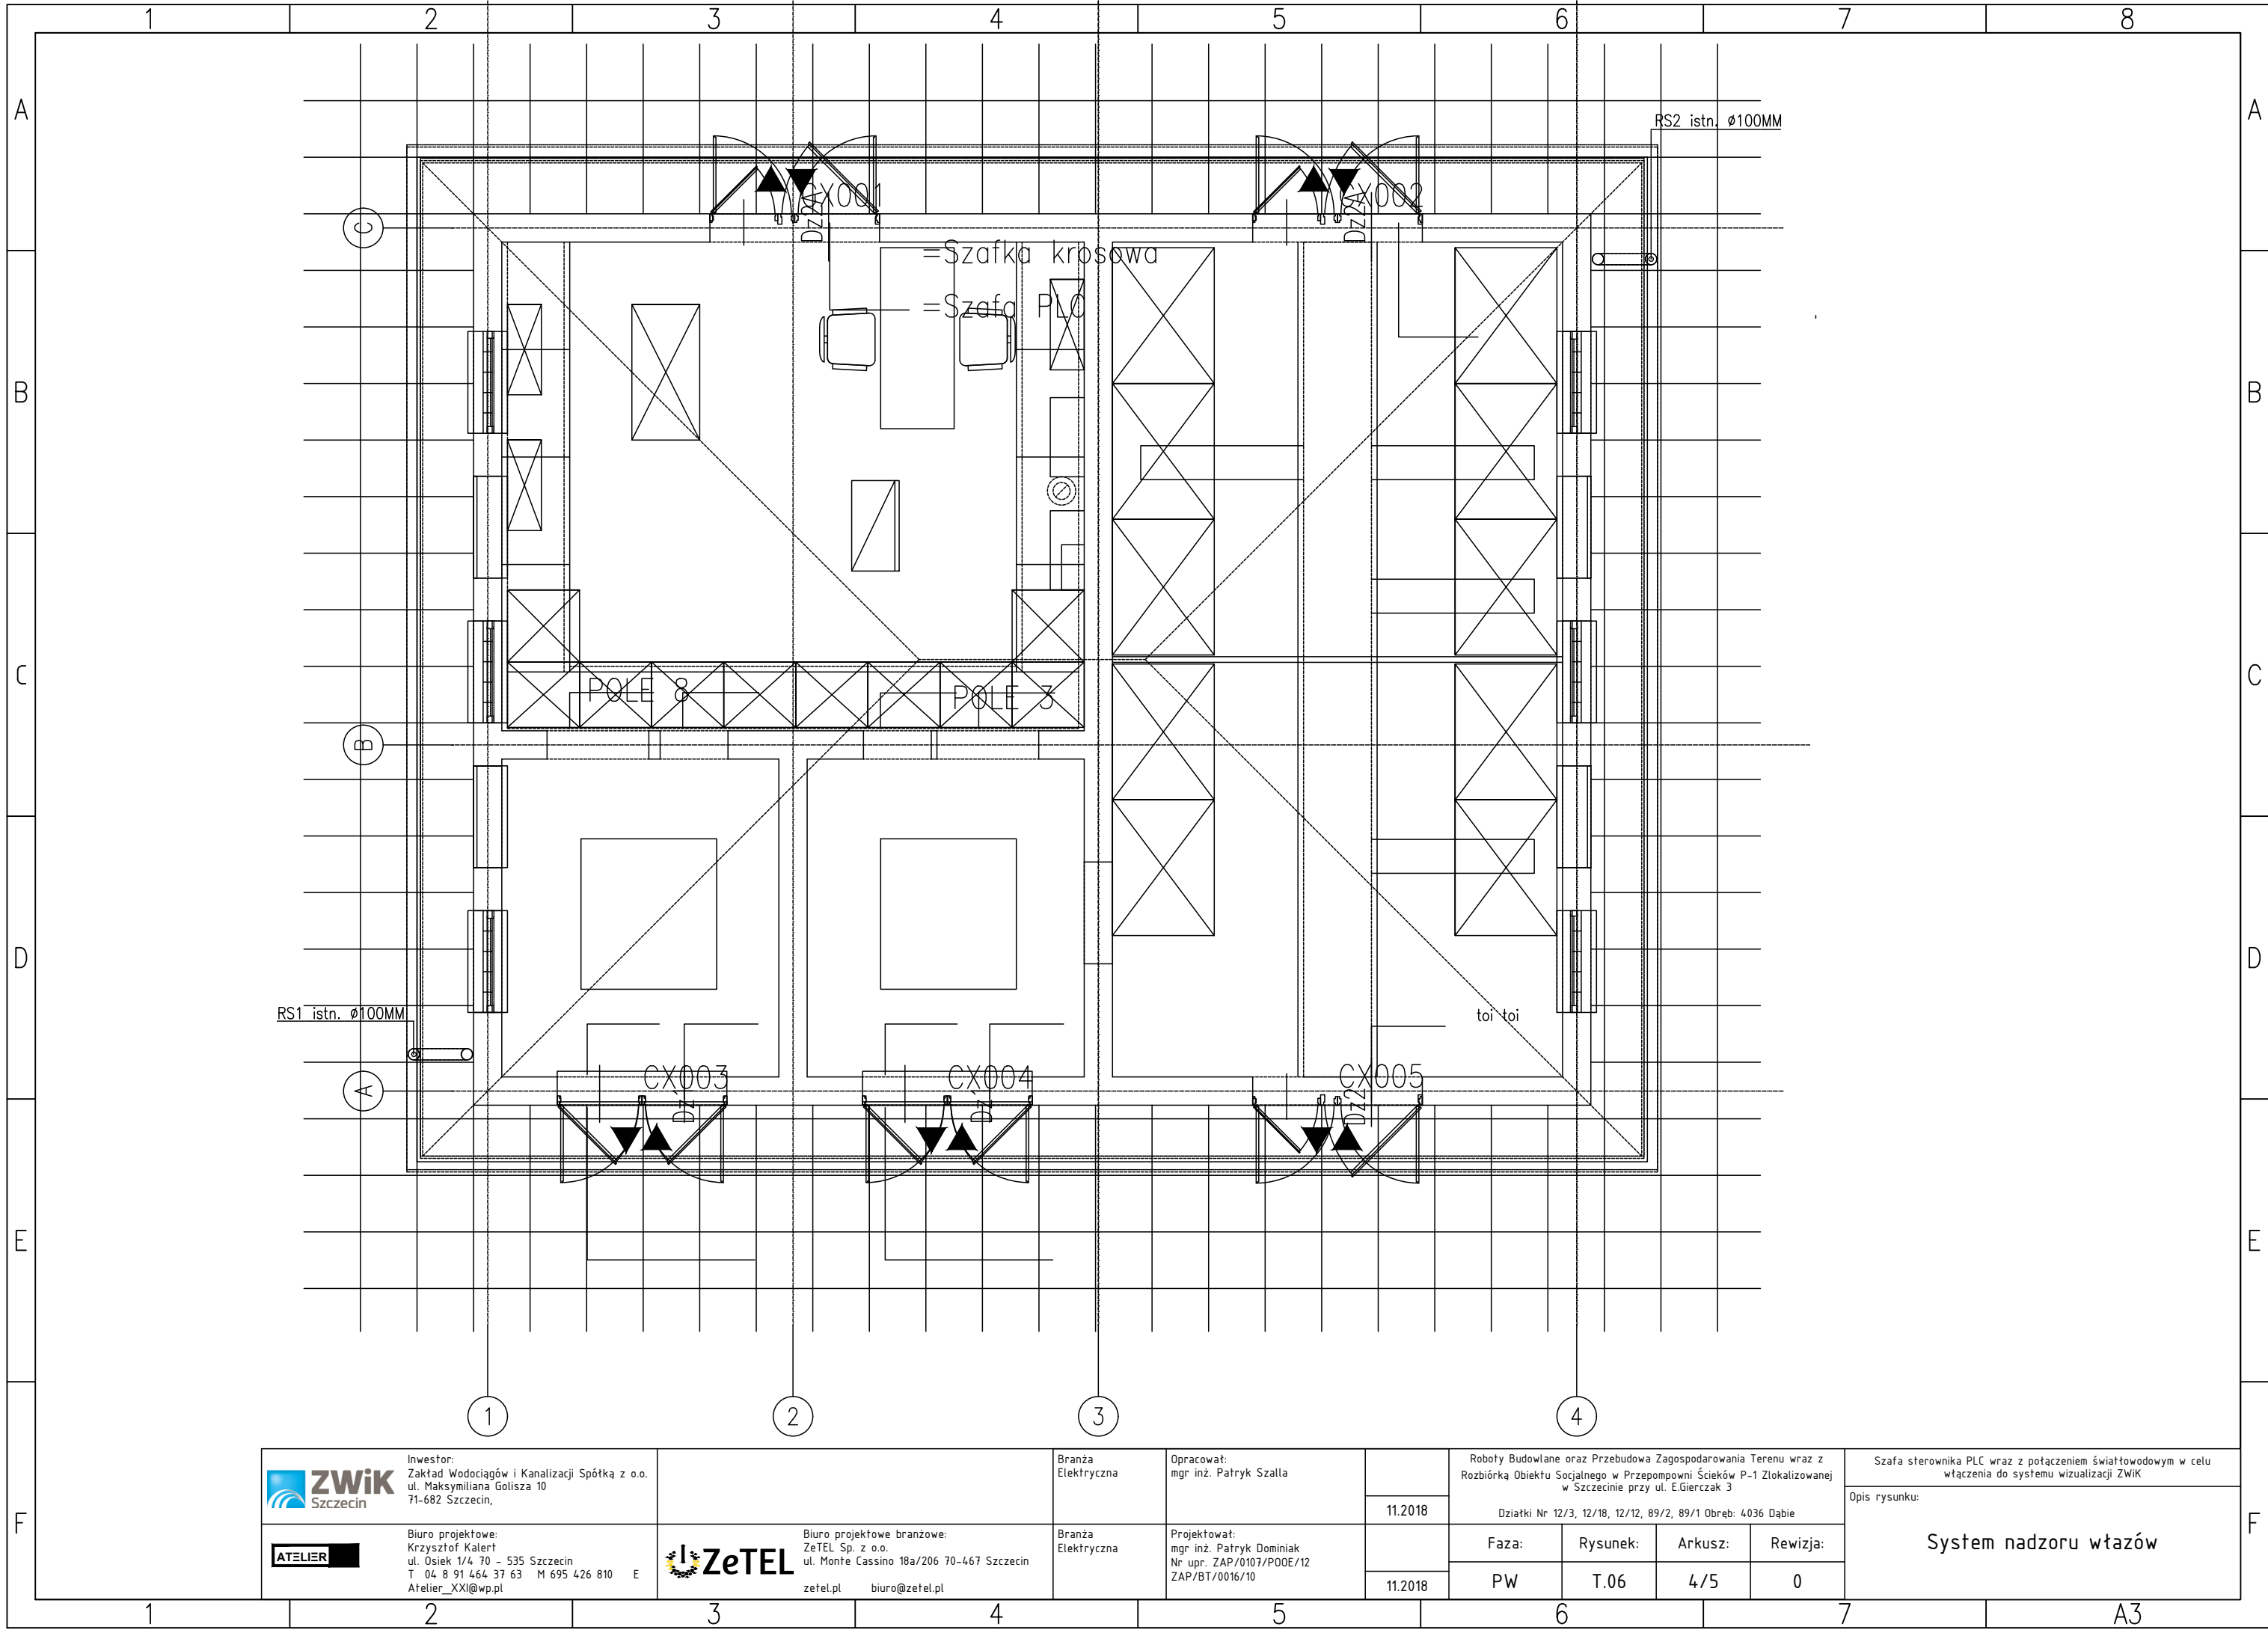

ZWiK
Szczecin

Inwestor:
Zakład Wodociągów i Kanalizacji Spółka z o.o.
ul. Maksymiliana Goliśa 10
71-682 Szczecin,

ATELIER

Biurowie projektowe:
Krzysztof Kalert
ul. Osiek 1/4 70 - 535 Szczecin
T 04 8 91 464 37 63 M 695 426 810 E
Atelier_XXI@wp.pl

ZeTEL

Biurowie projektowe branżowe:
ZeTEL Sp. z o.o.
ul. Monte Cassino 18a/206 70-467 Szczecin
zetel.pl biuro@zetel.pl

Branża
Elektryczna

Opracował:
mgr inż. Patryk Szalla

Branża
Elektryczna

Projektował:
mgr inż. Patryk Dominiak
Nr upr. ZAP/0107/P00E/12
ZAP/BT/0016/10

11.2018

11.2018

Roboty Budowlane oraz Przebudowa Zagospodarowania Terenu wraz z
Rozbiórką Obiektu Socjalnego w Przepompowni Ścieków P-1 Zlokalizowanej
w Szczecinie przy ul. E.Gierczak 3

Działki Nr 12/3, 12/18, 12/12, 89/2, 89/1 Obręb: 4036 Dąbie


Faza:	Rysunek:	Arkusz:	Rewizja:
PW	T.06	4/5	0

Szafa sterownika PLC wraz z połączeniem światłowodowym w celu
włączenia do systemu wizualizacji ZWiK

Opis rysunku:

System nadzoru włączów

A3

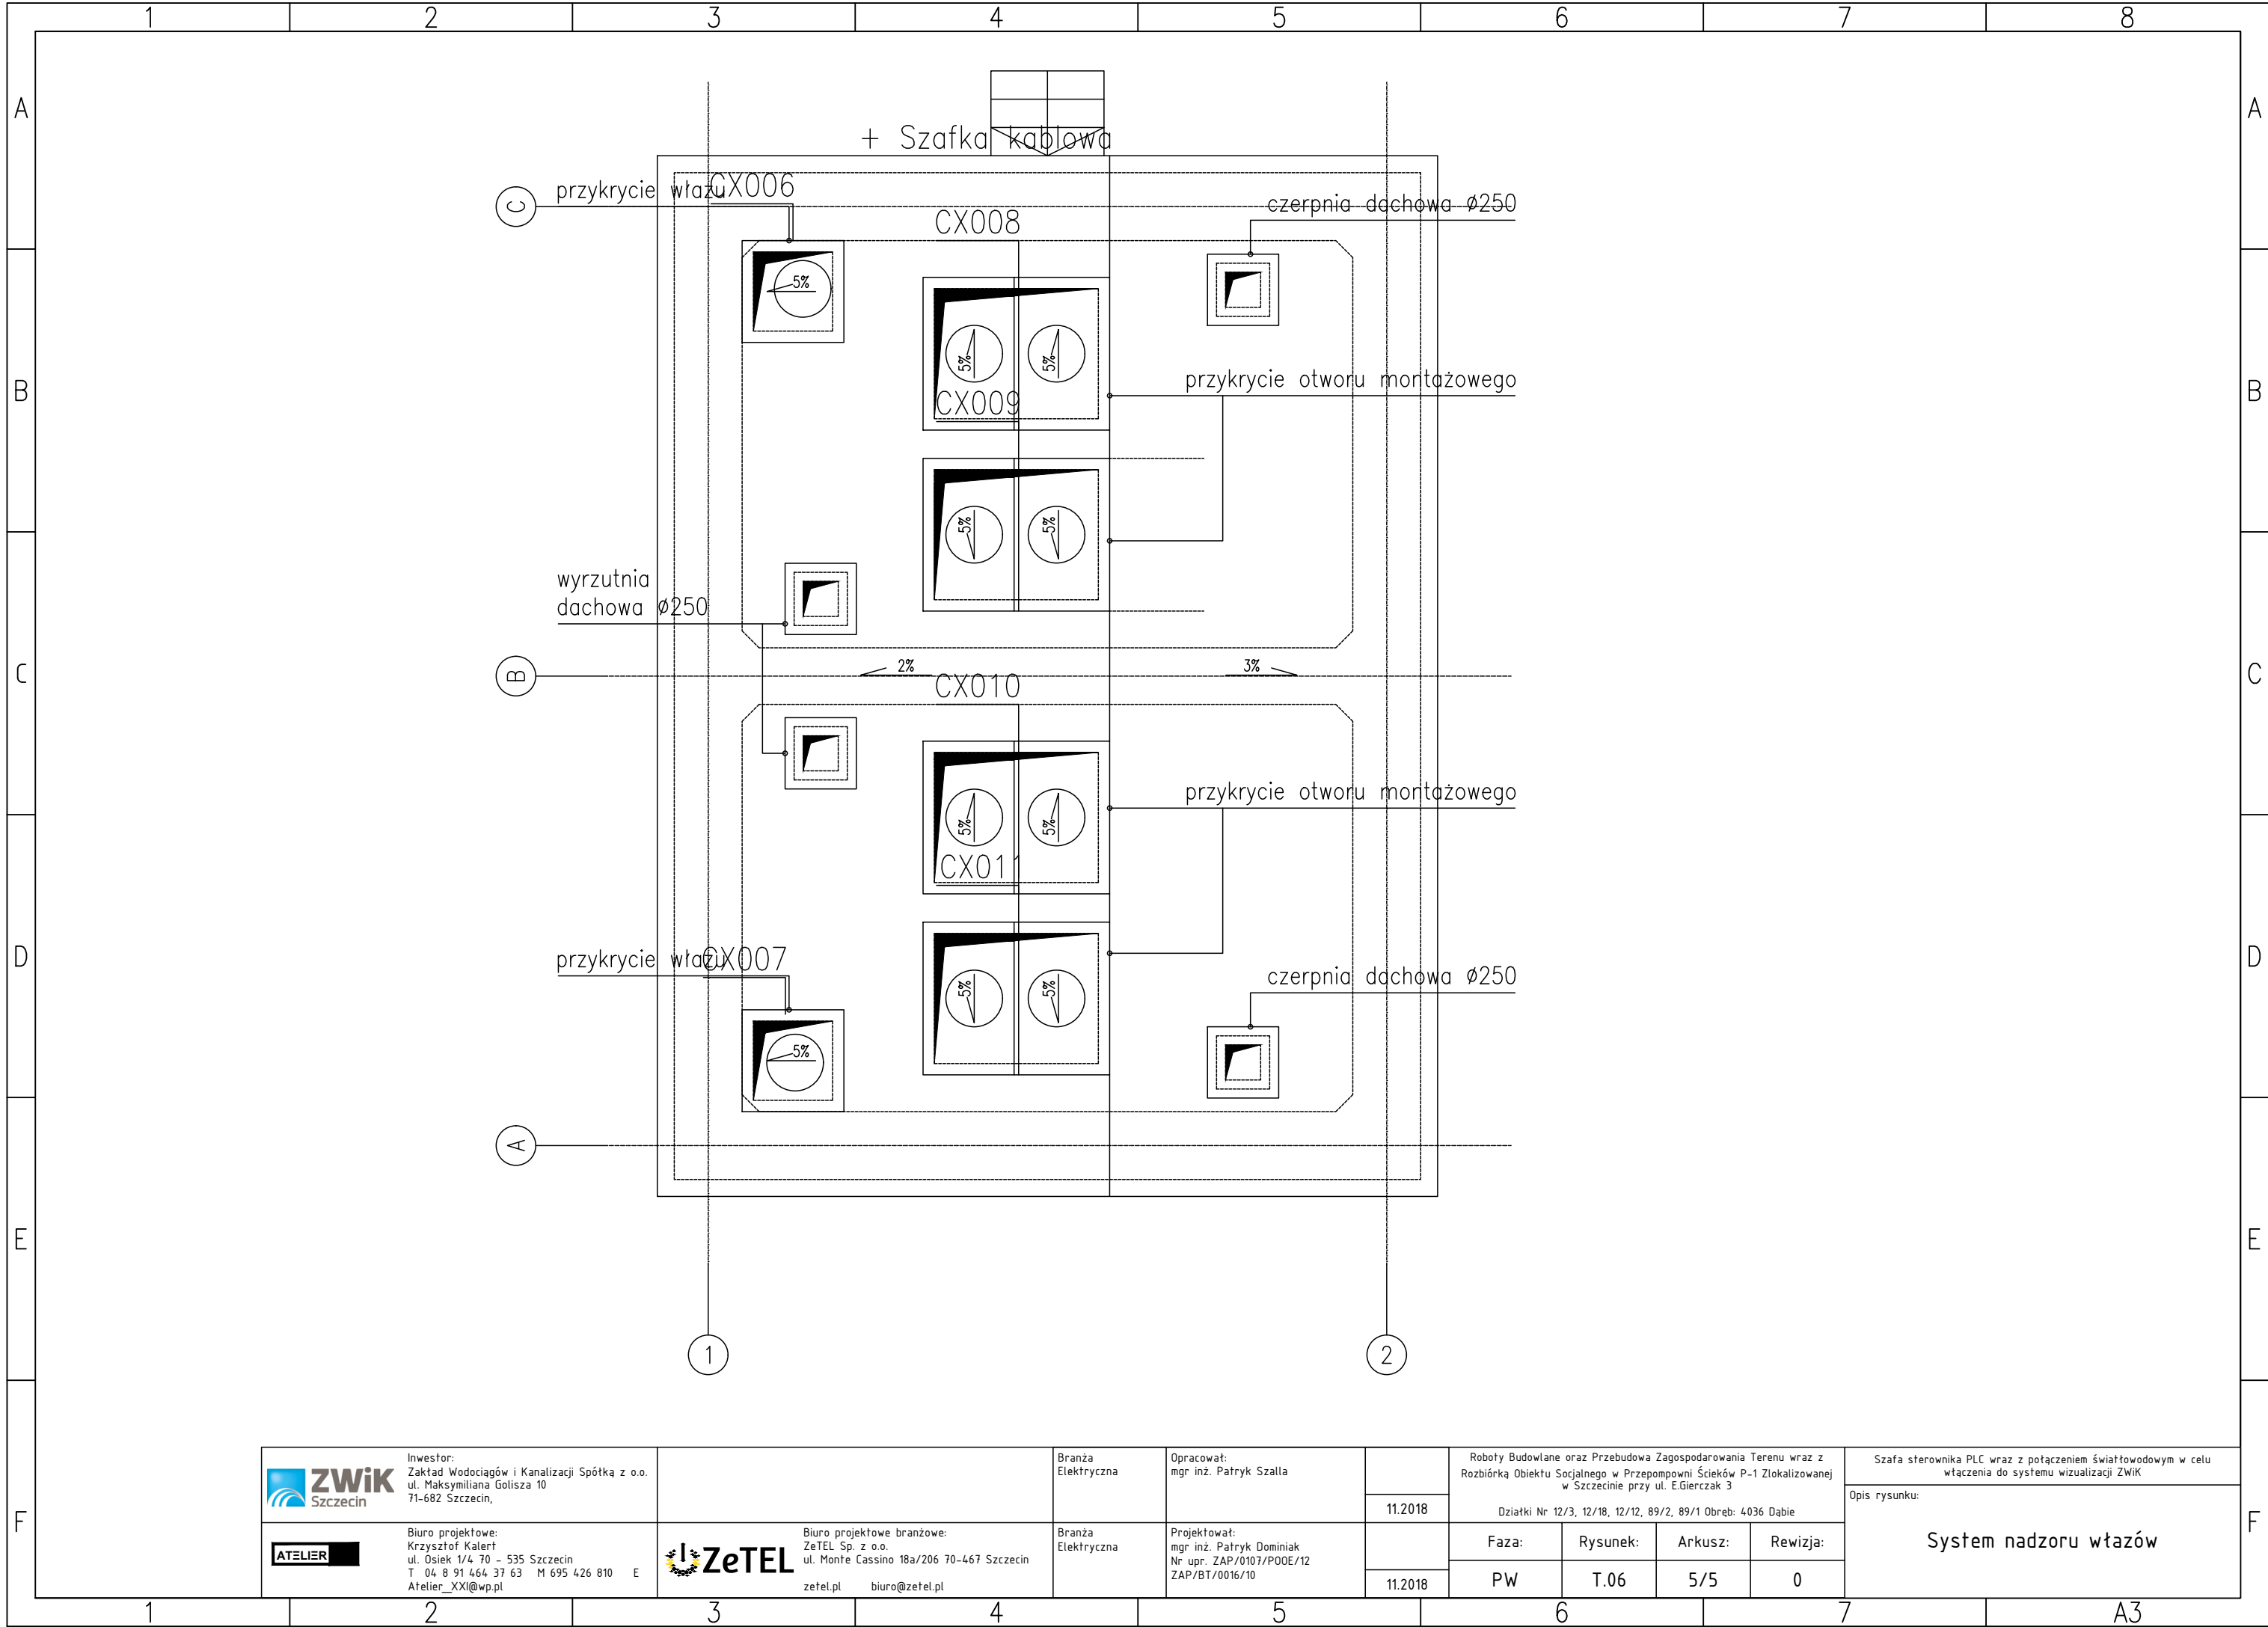

 Inwestor: Zakład Wodociągów i Kanalizacji Spółką z o.o. ul. Maksymiliana Golisza 10 71-682 Szczecin,	 Biuro projektowe branżowe: ZeTEL Sp. z o.o. ul. Monte Cassino 18a/206 70-467 Szczecin zetel.pl biuro@zetel.pl	Branża Elektryczna	Opracował: mgr inż. Patryk Szalla	Roboty Budowlane oraz Przebudowa Zagospodarowania Terenu wraz z Rozbiórką Obiektu Socjalnego w Przepompowni Ścieków P-1 Zlokalizowanej w Szczecinie przy ul. E.Gierczak 3				Szafa sterownika PLC wraz z połączeniem światłowodowym w celu włączenia do systemu wizualizacji ZWiK			
				Dziatki Nr 12/3, 12/18, 12/12, 89/2, 89/1 Obręb: 4036 Dąbie				Opis rysunku:			
				11.2018	Faza:	Rysunek:	Arkusz:	Rewizja:	System nadzoru włazów		
 Biuro projektowe: Krzysztof Kalert ul. Osiek 1/4 70 - 535 Szczecin T 04 8 91 464 37 63 M 695 426 810 E Atelier_XXI@wp.pl		Branża Elektryczna	Projektował: mgr inż. Patryk Dominiak Nr upr. ZAP/0107/P00E/12 ZAP/BT/0016/10	11.2018	PW	T.06	5/5	0			