






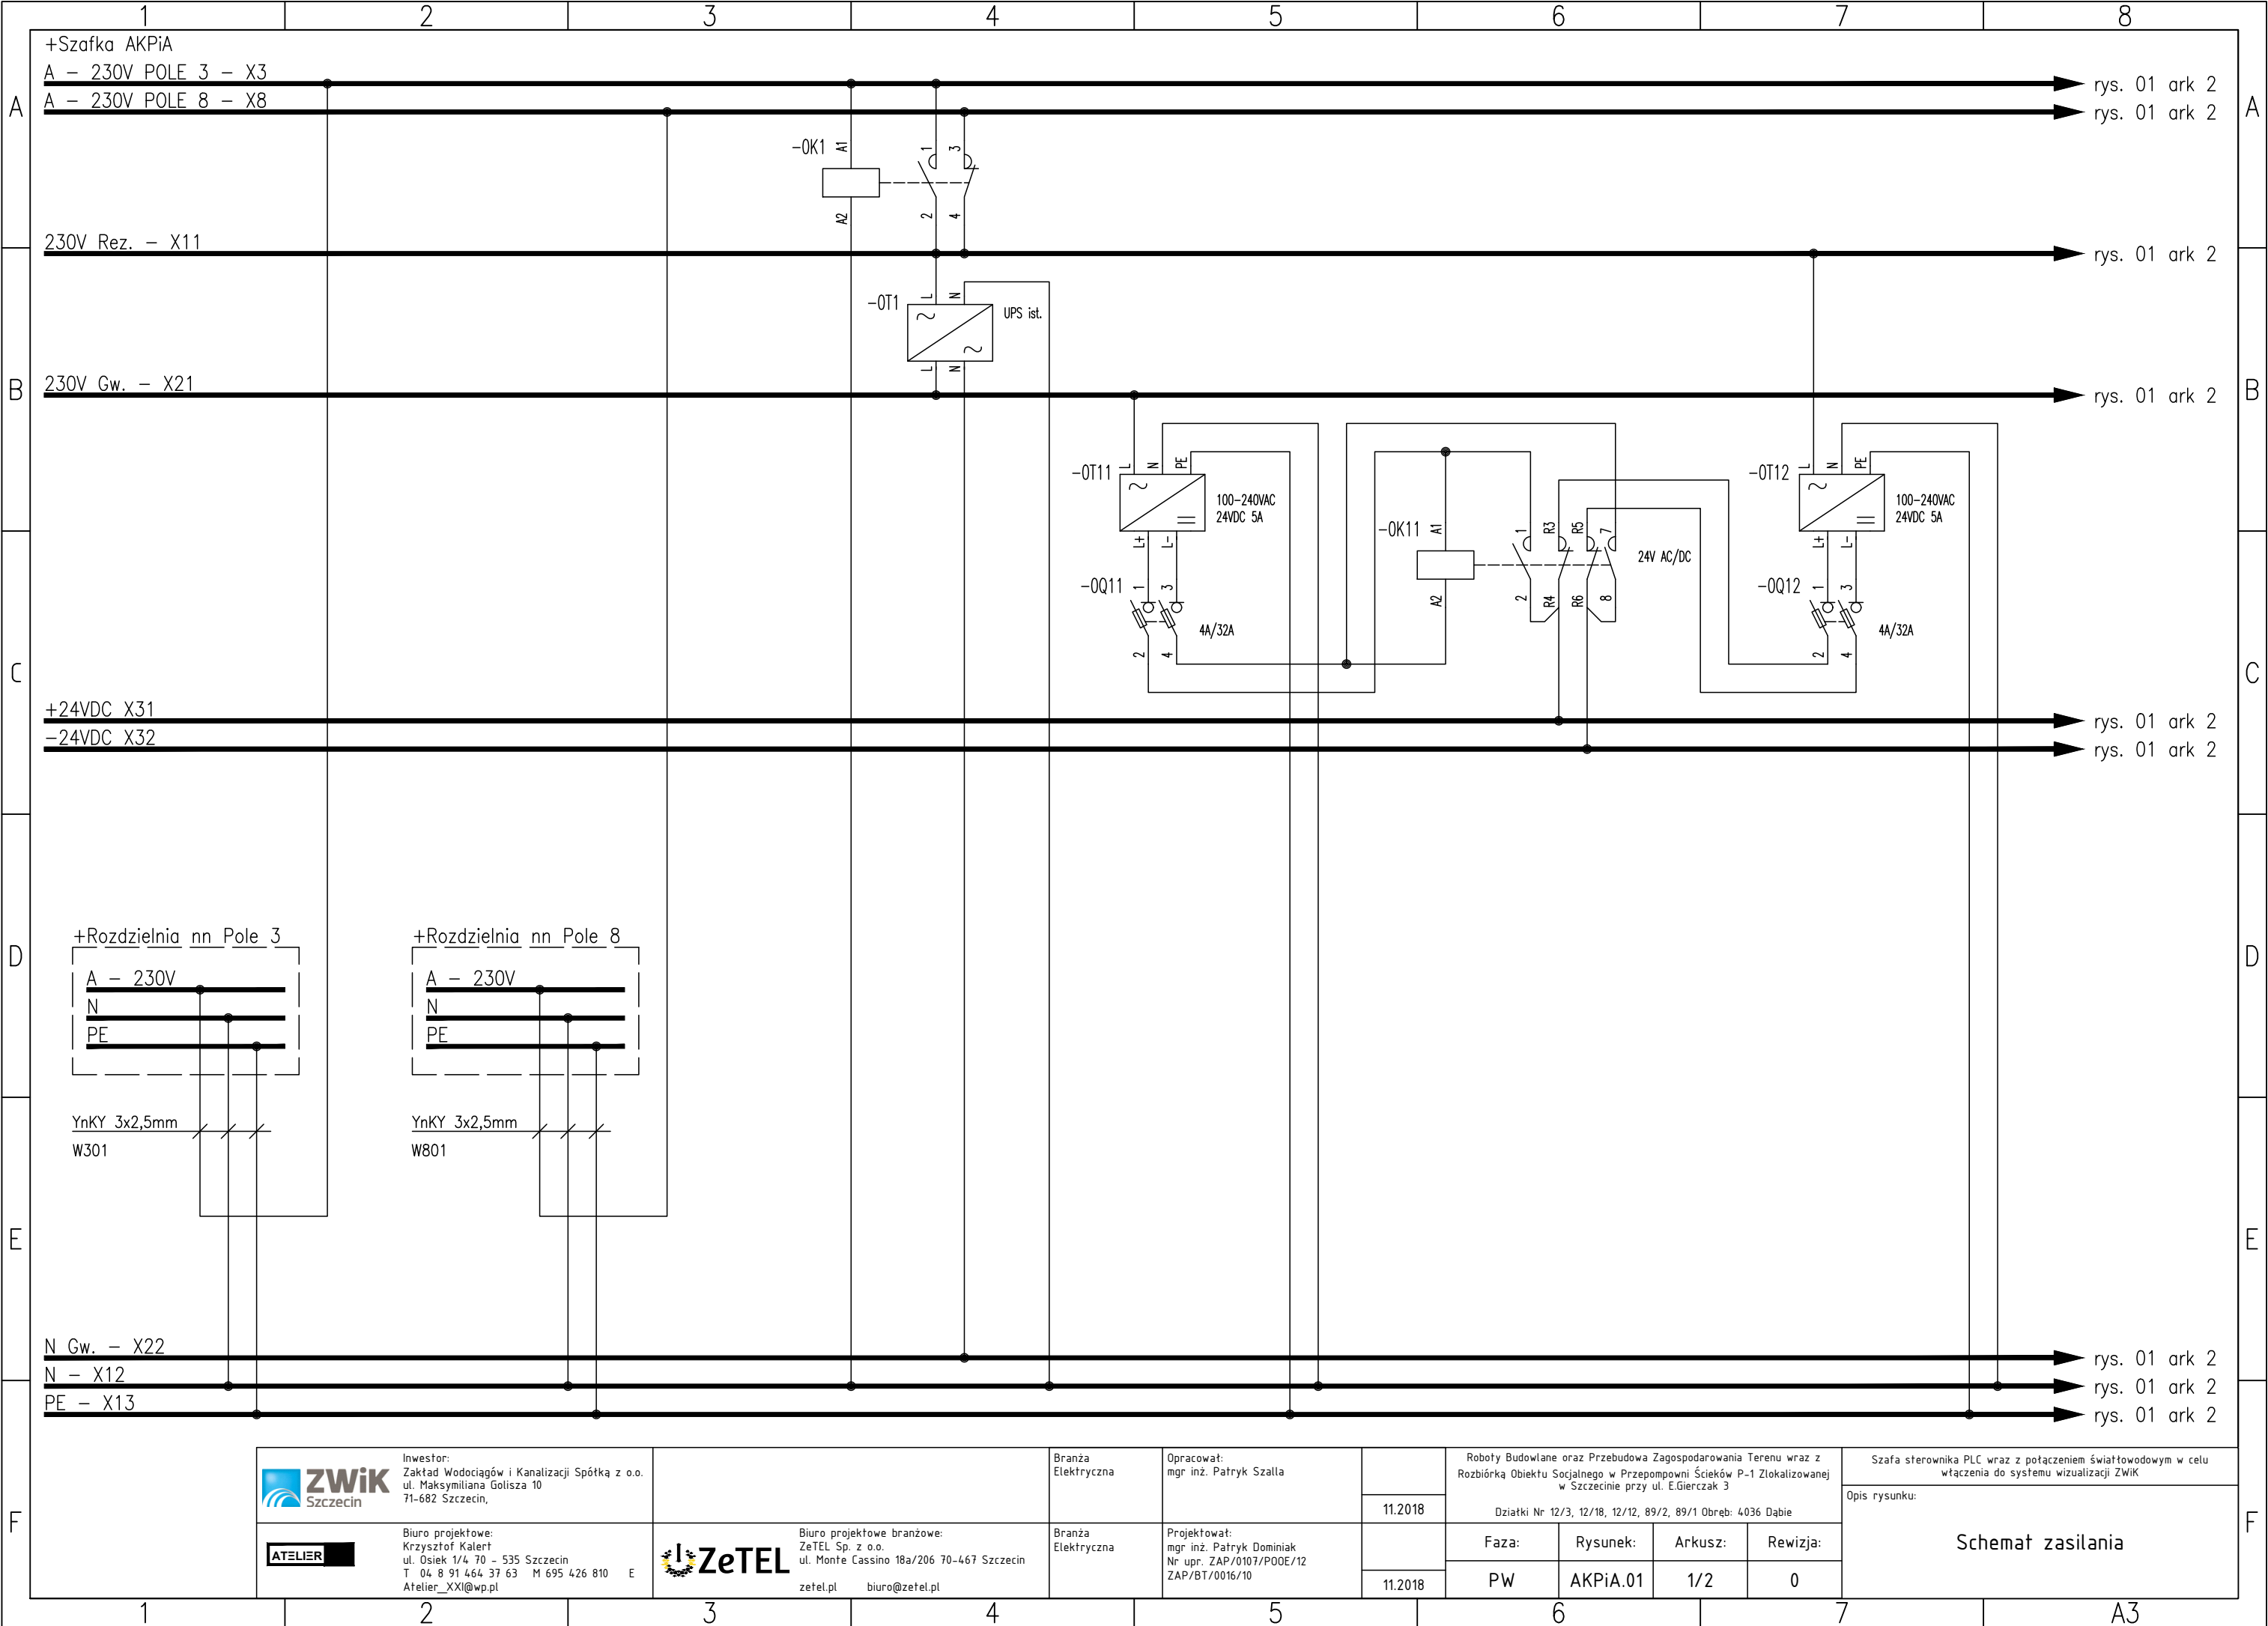


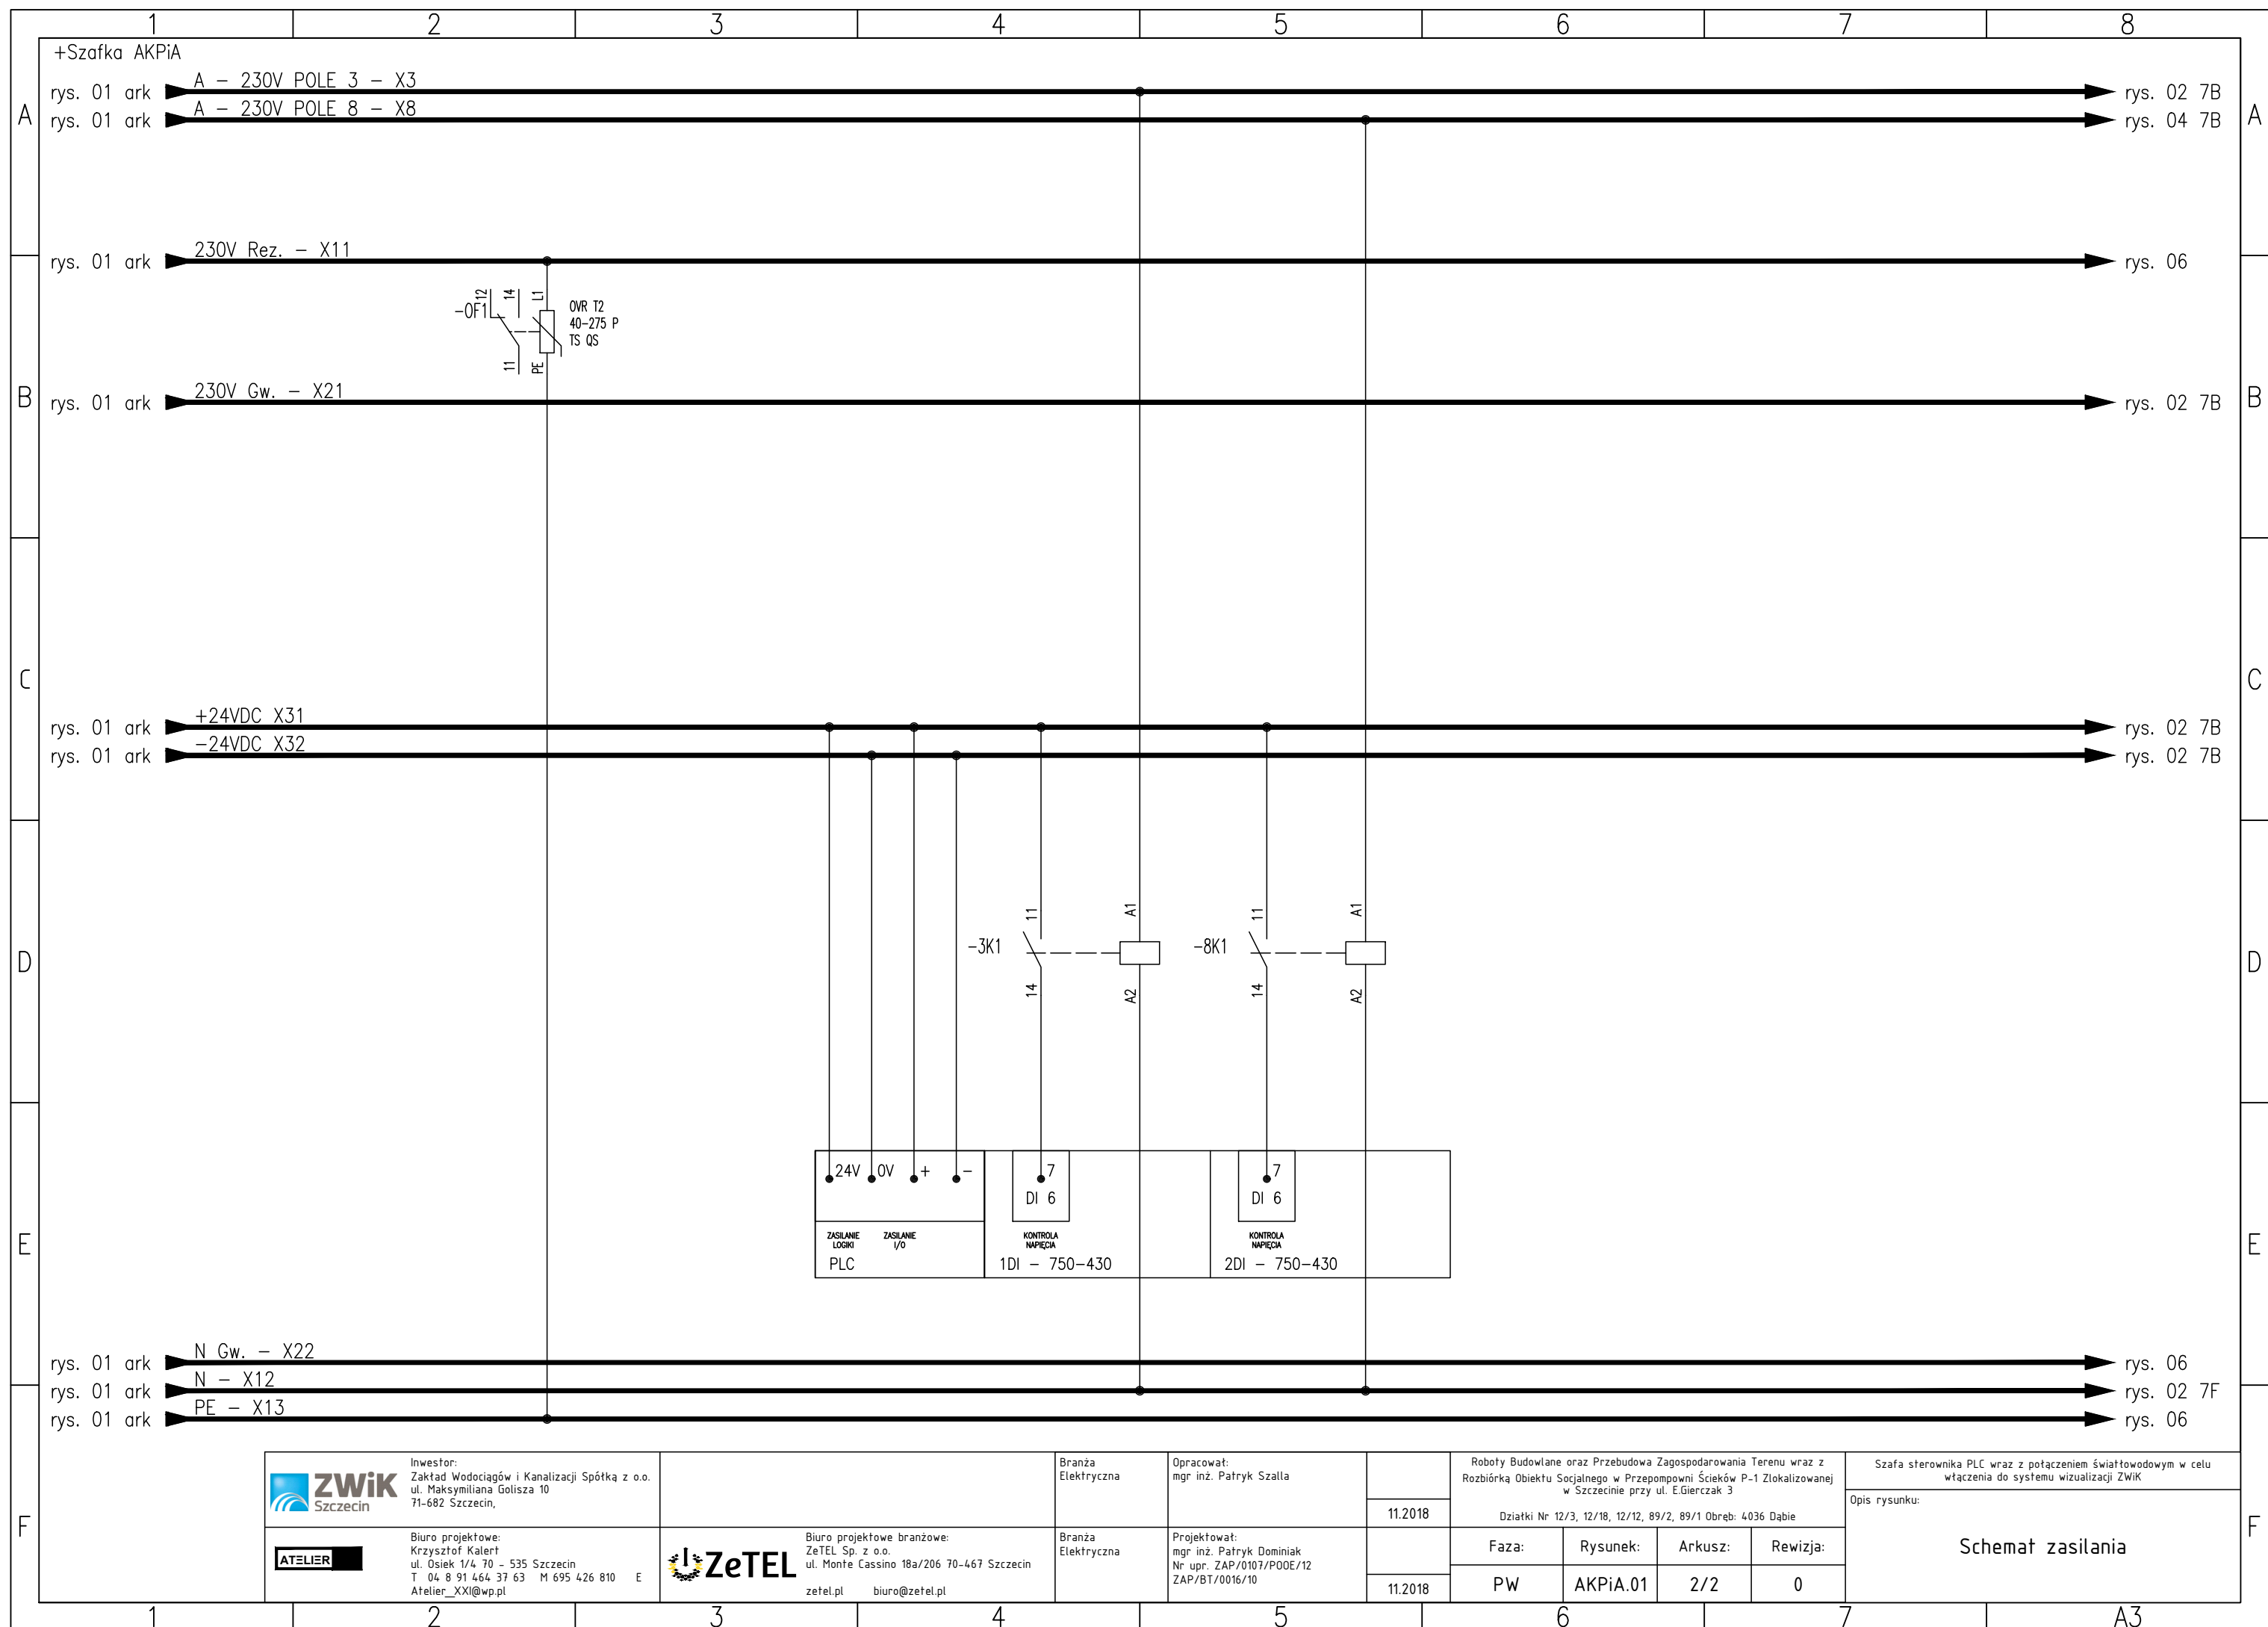


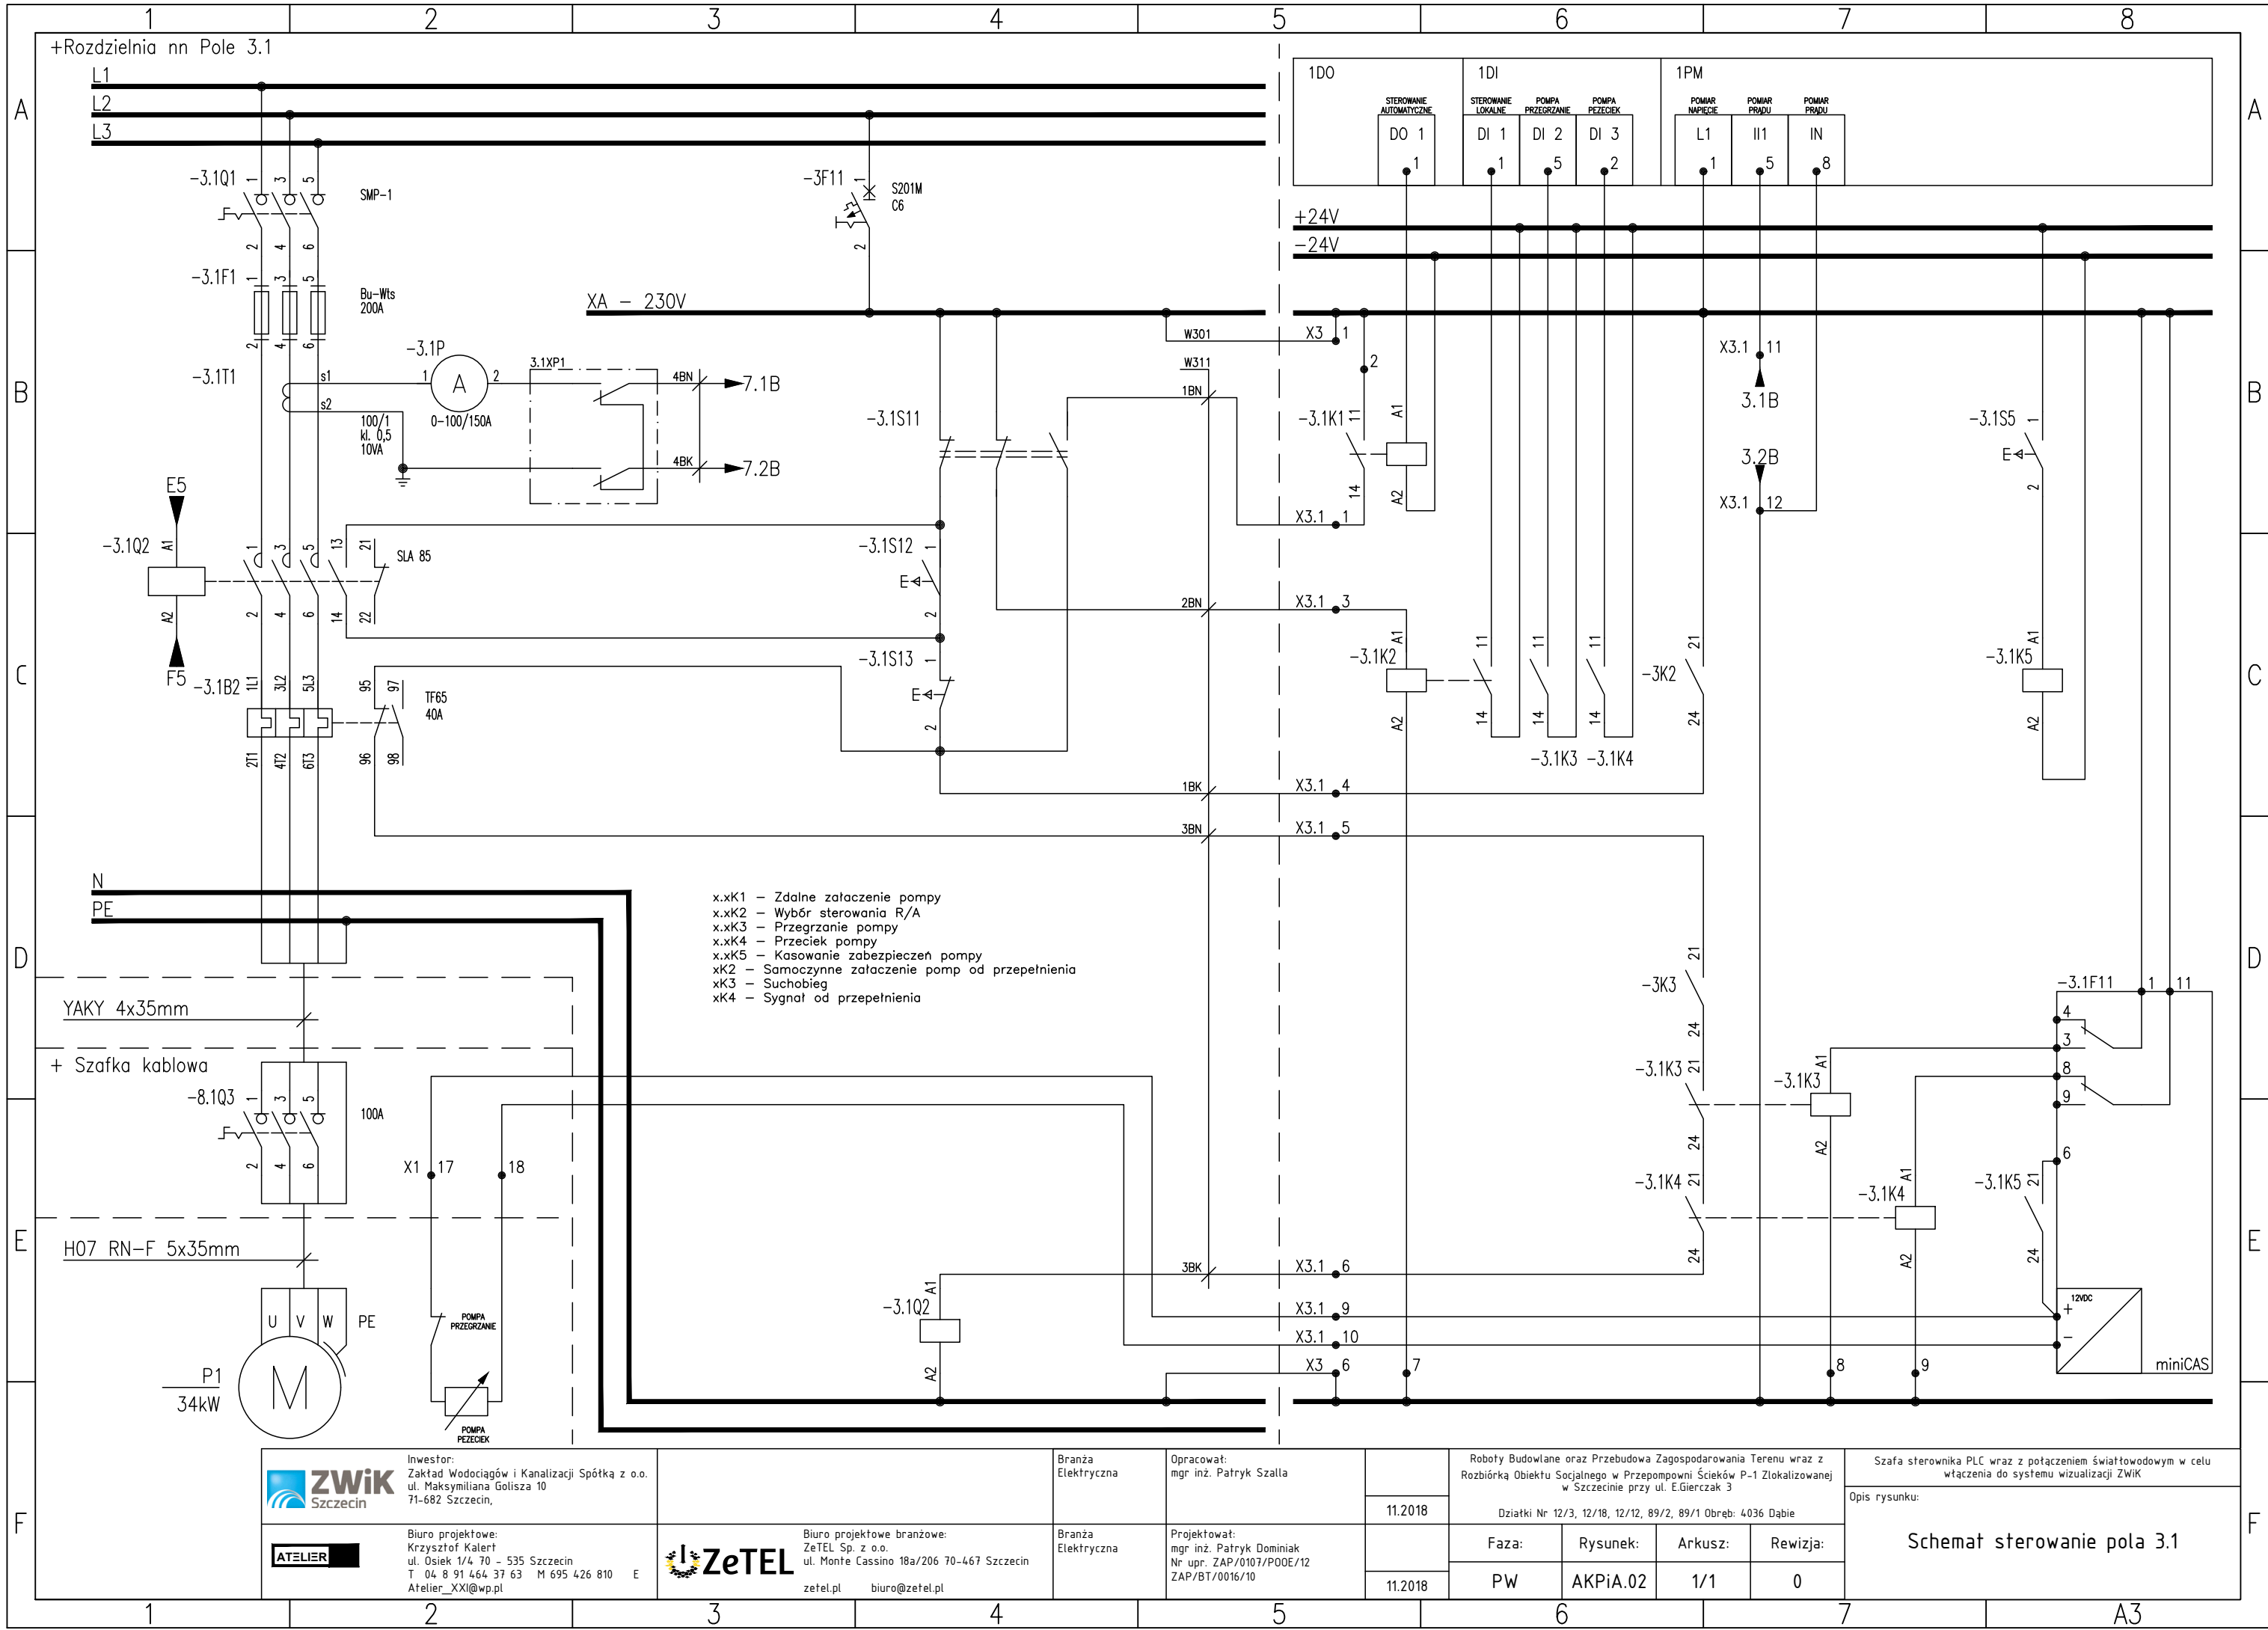


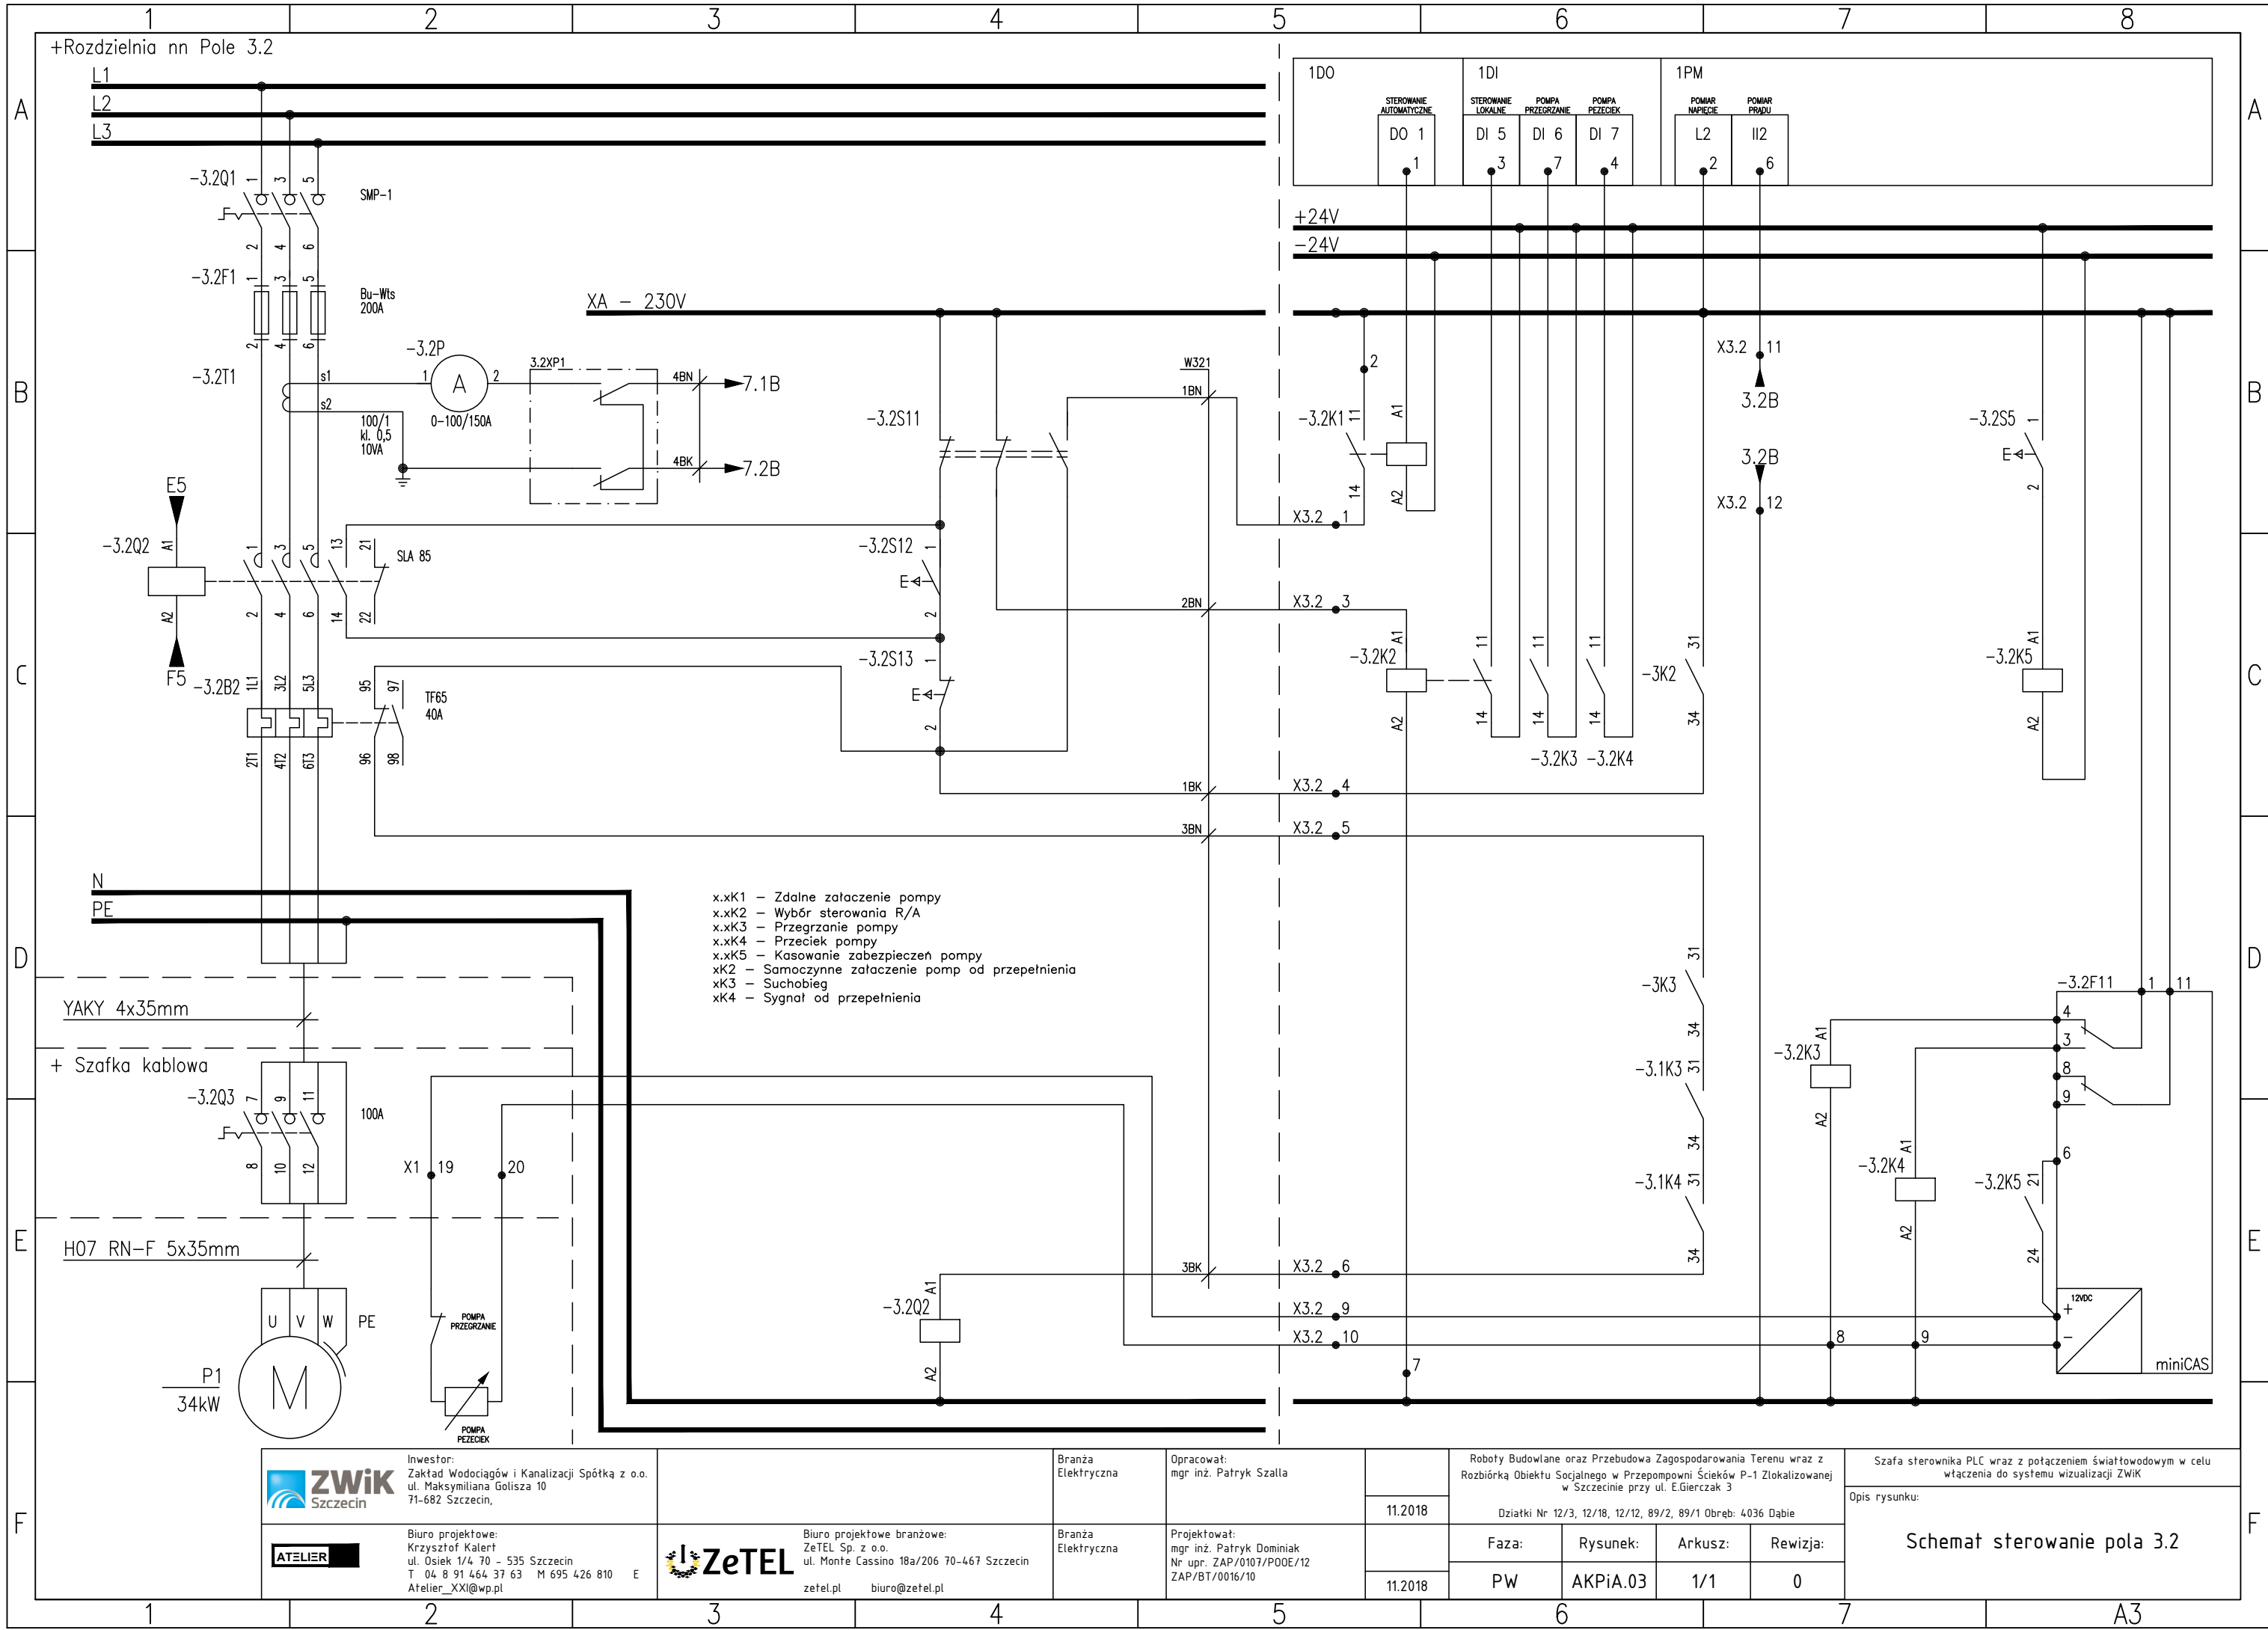


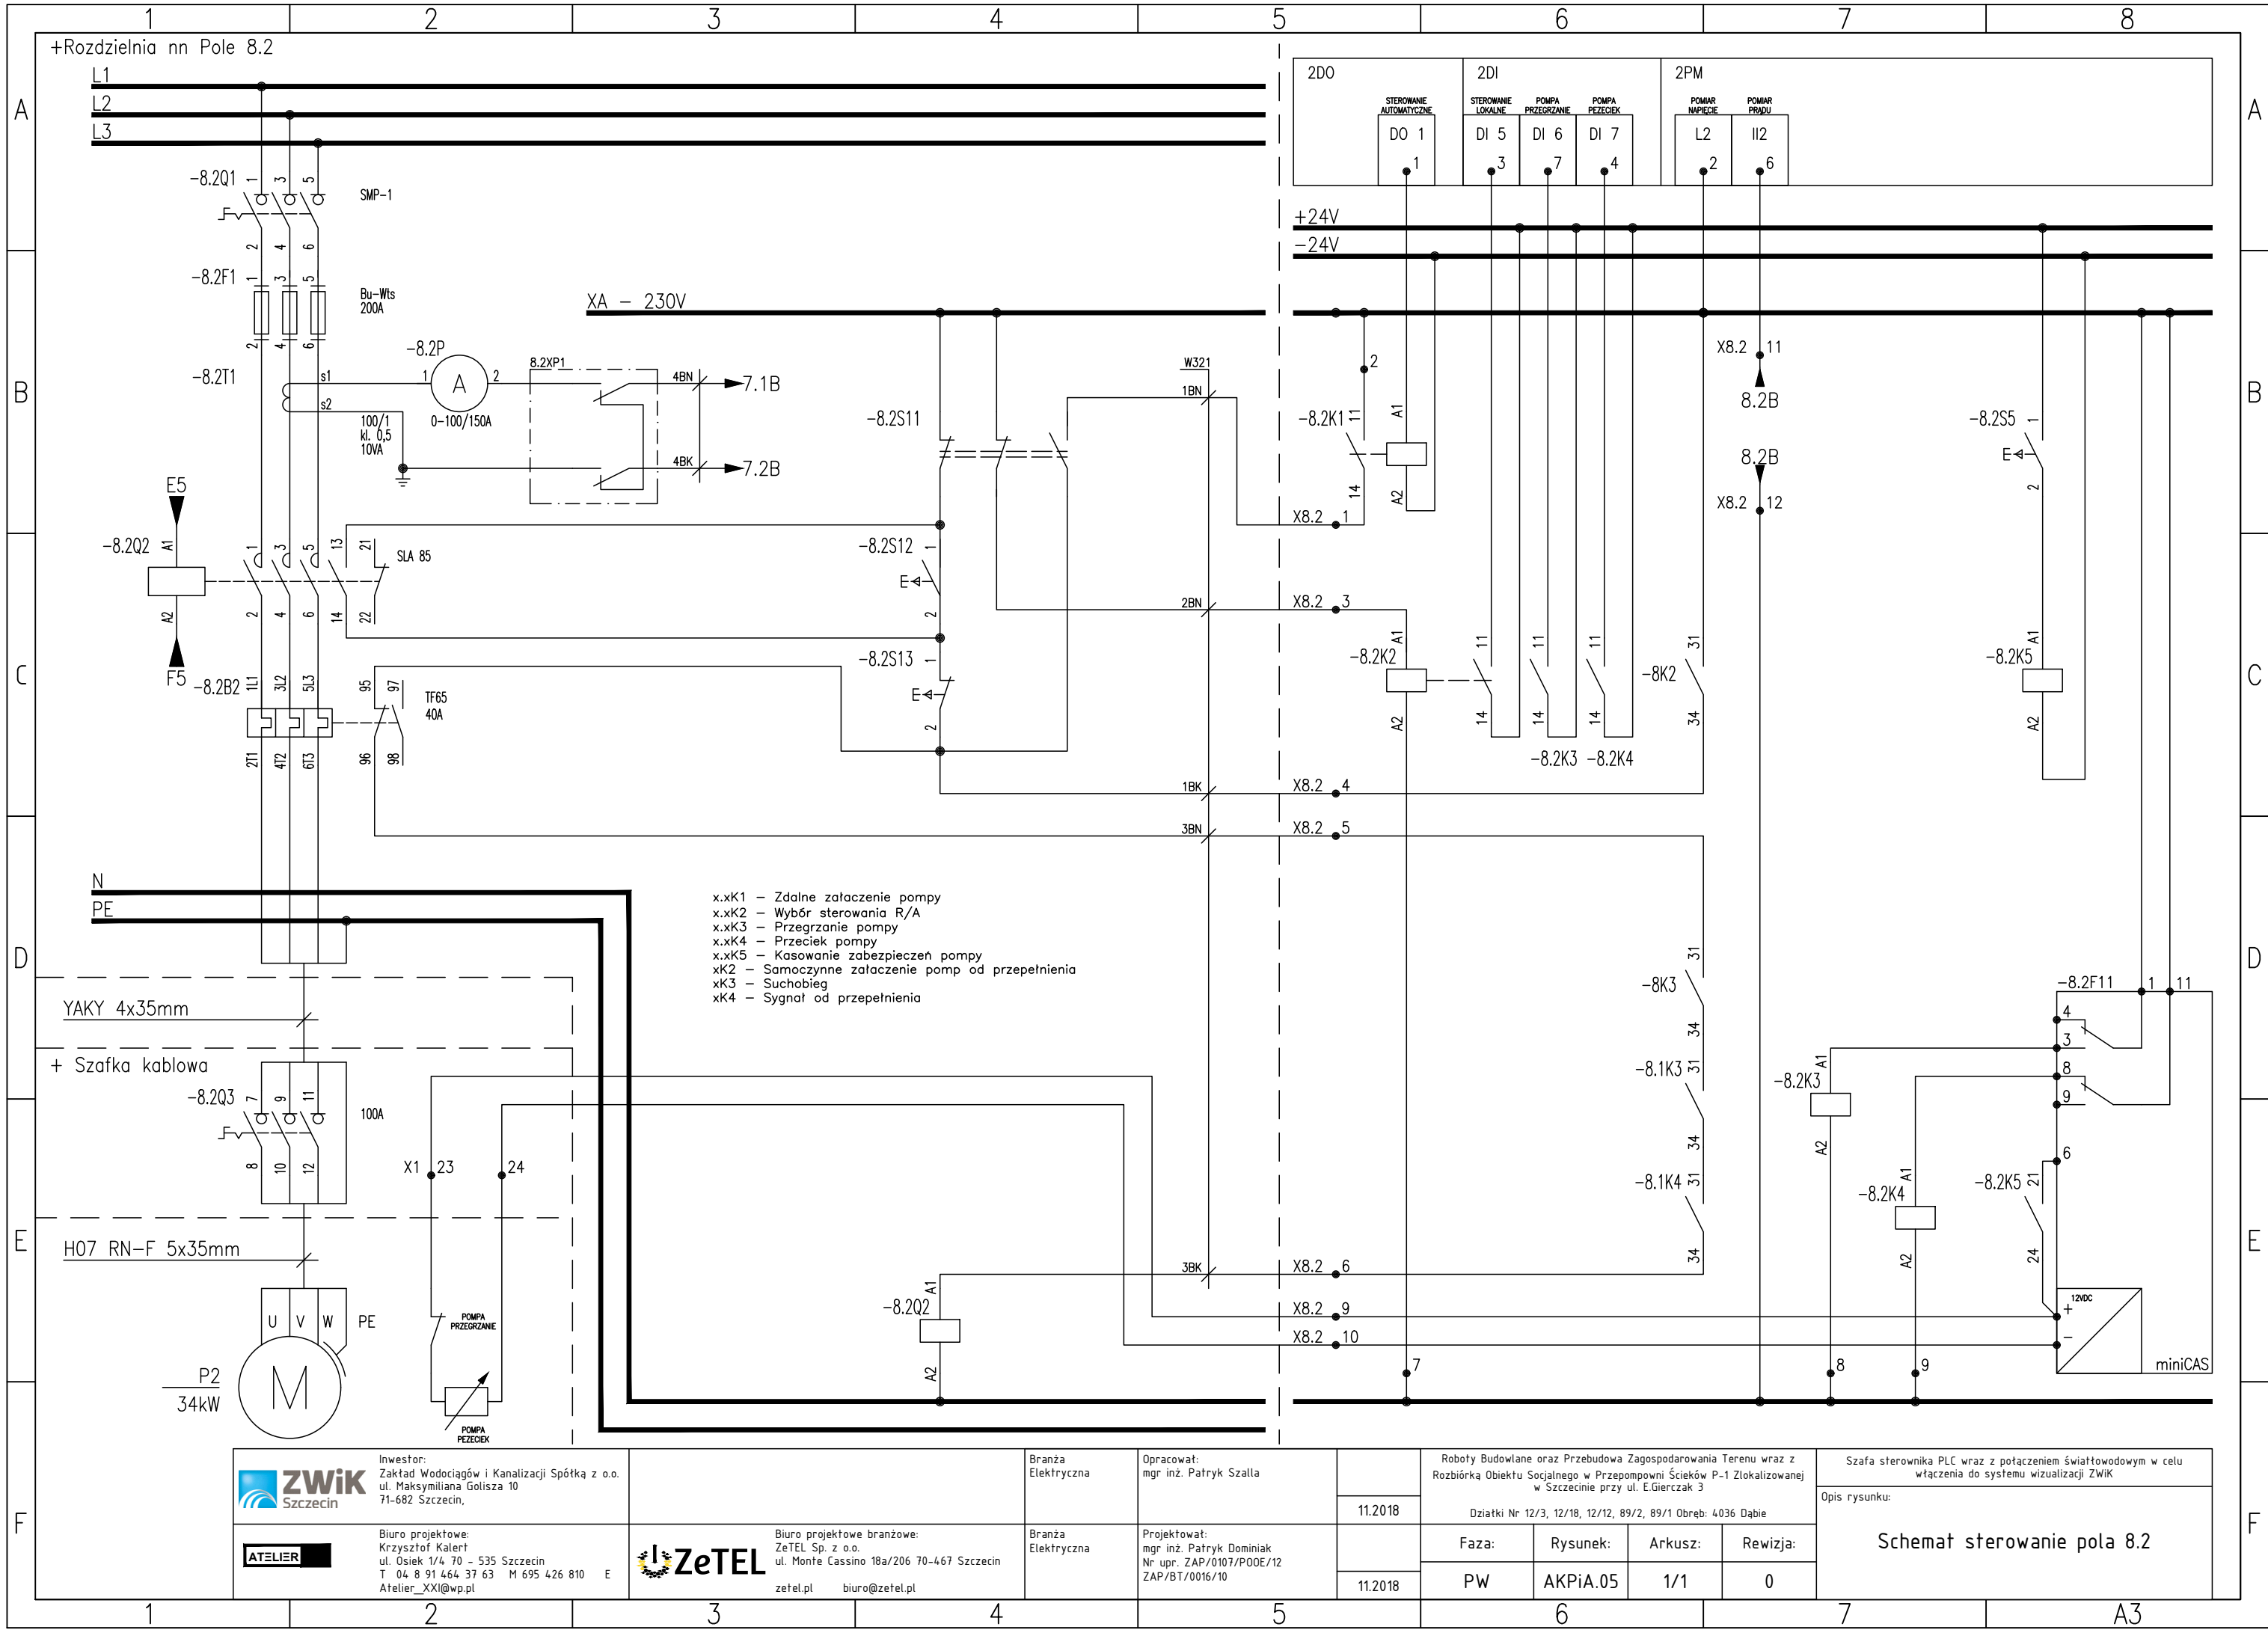


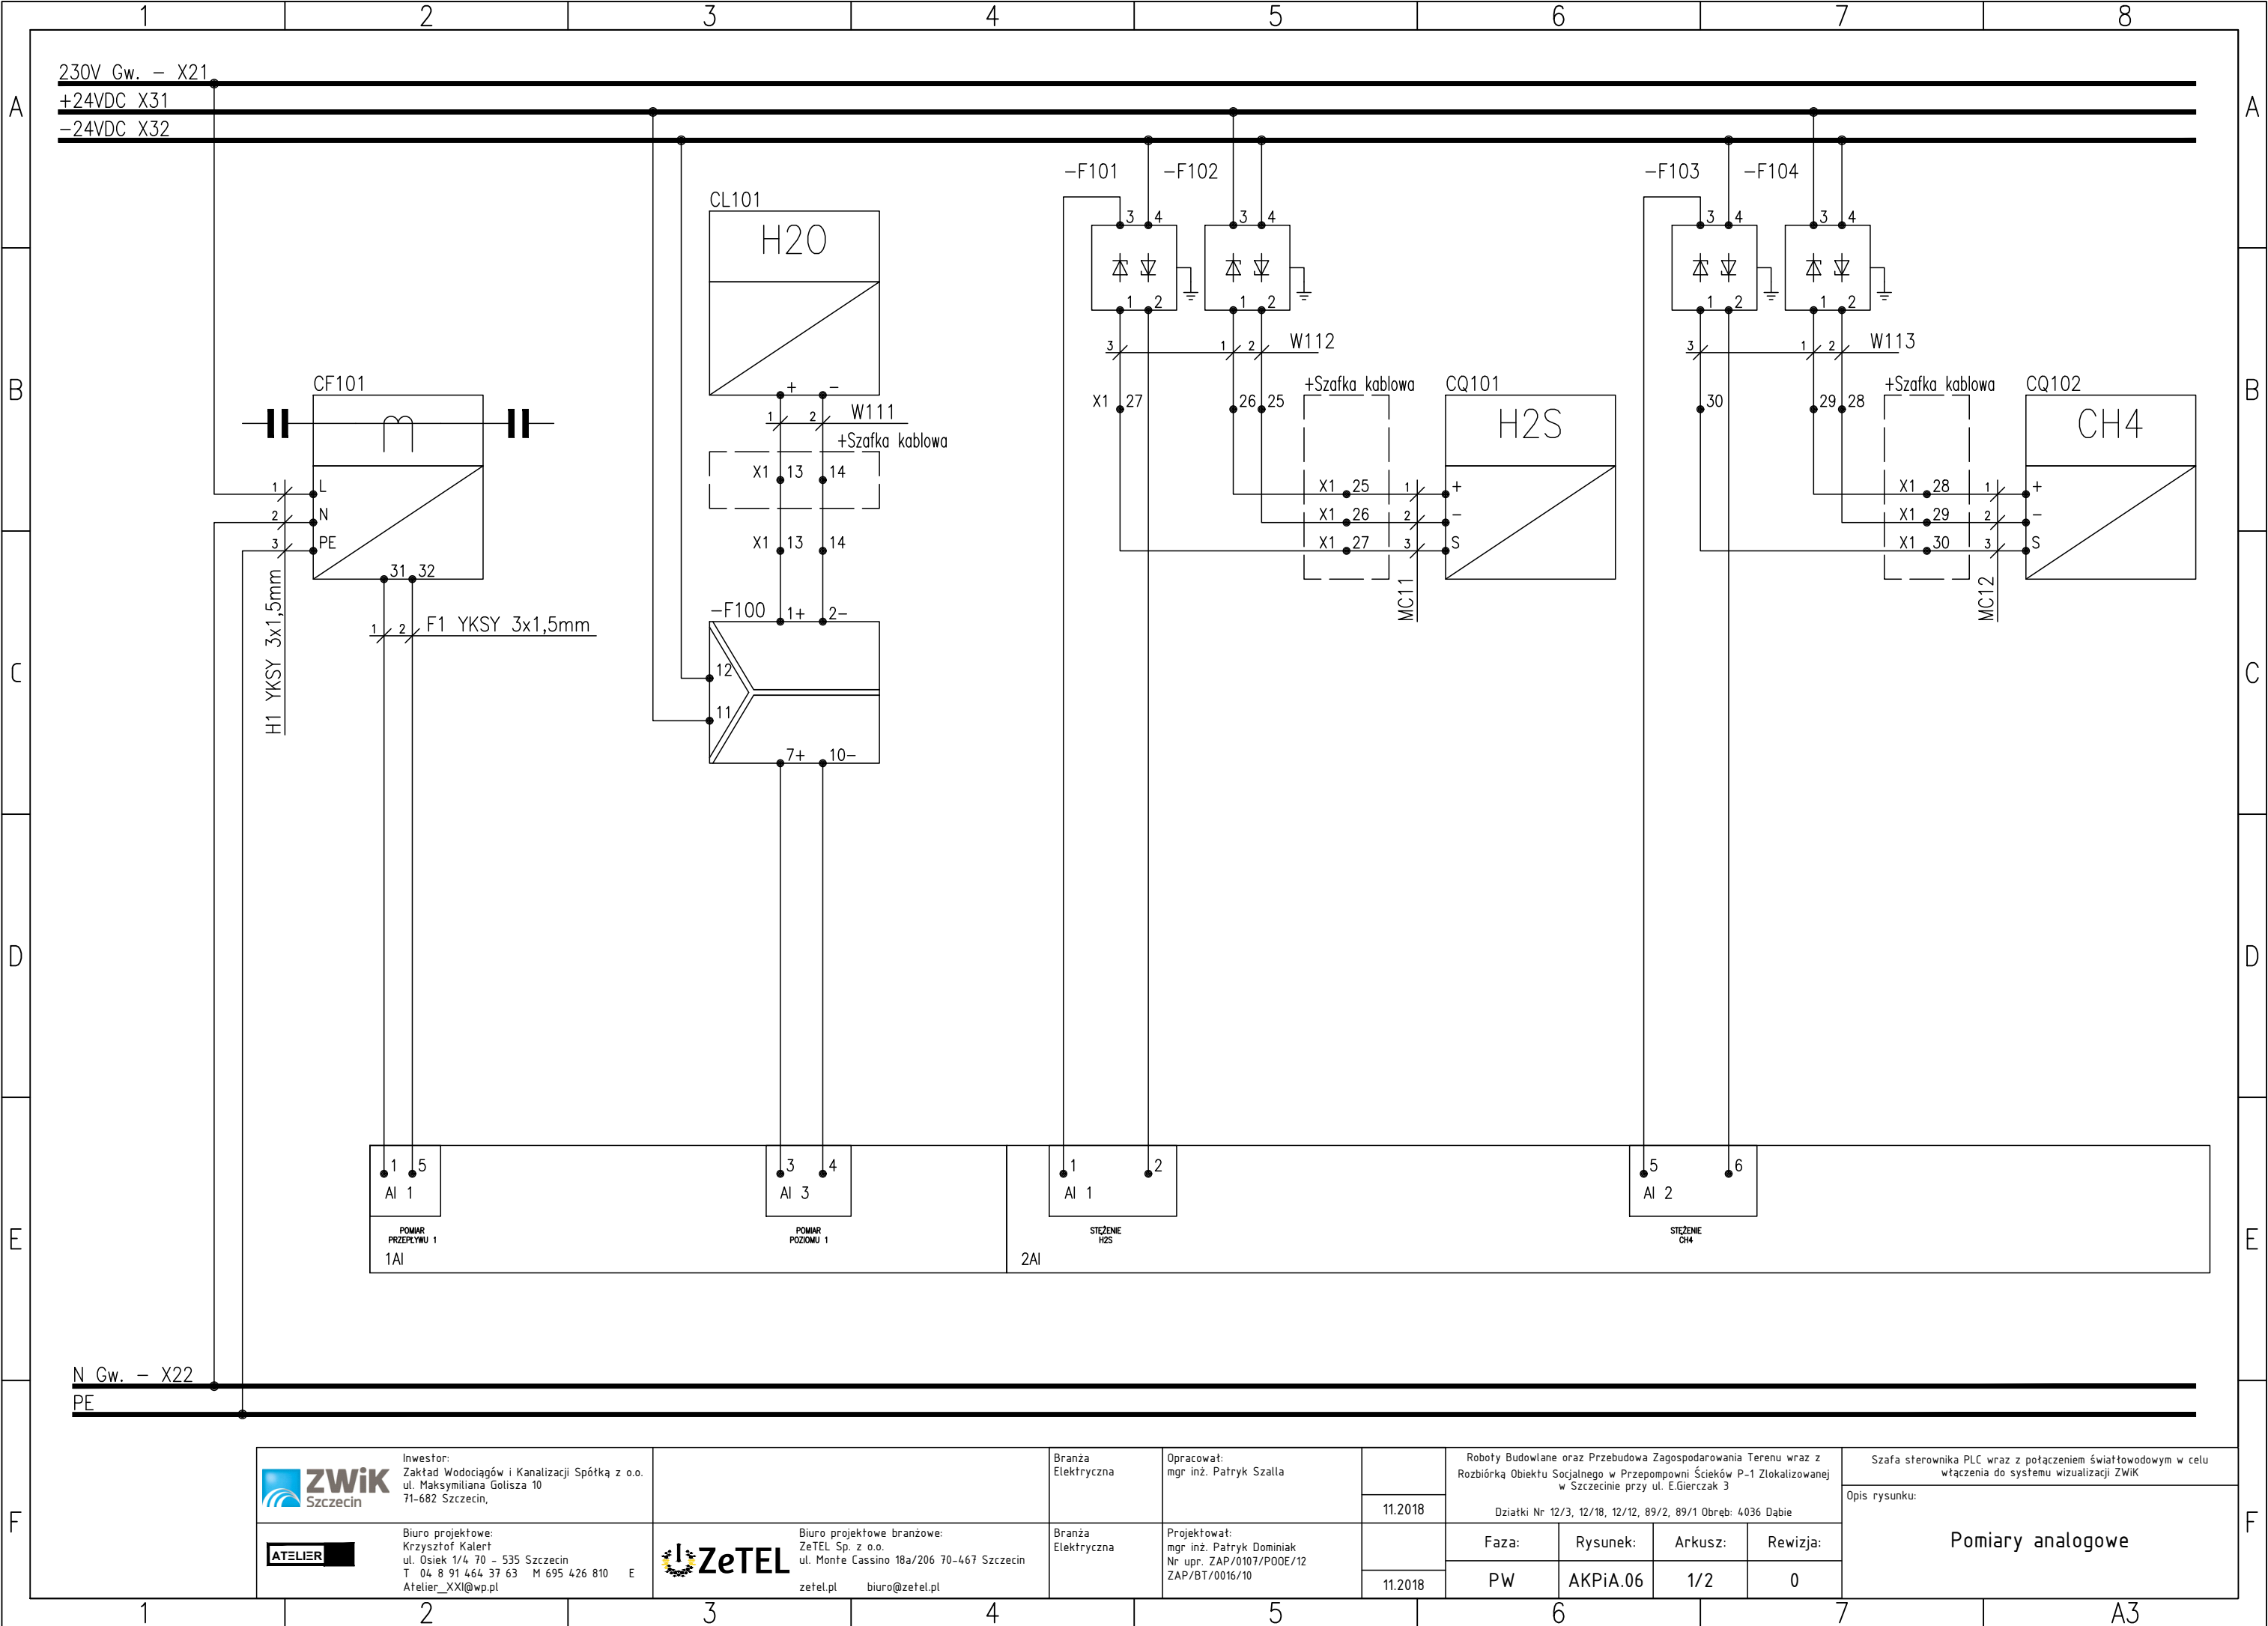

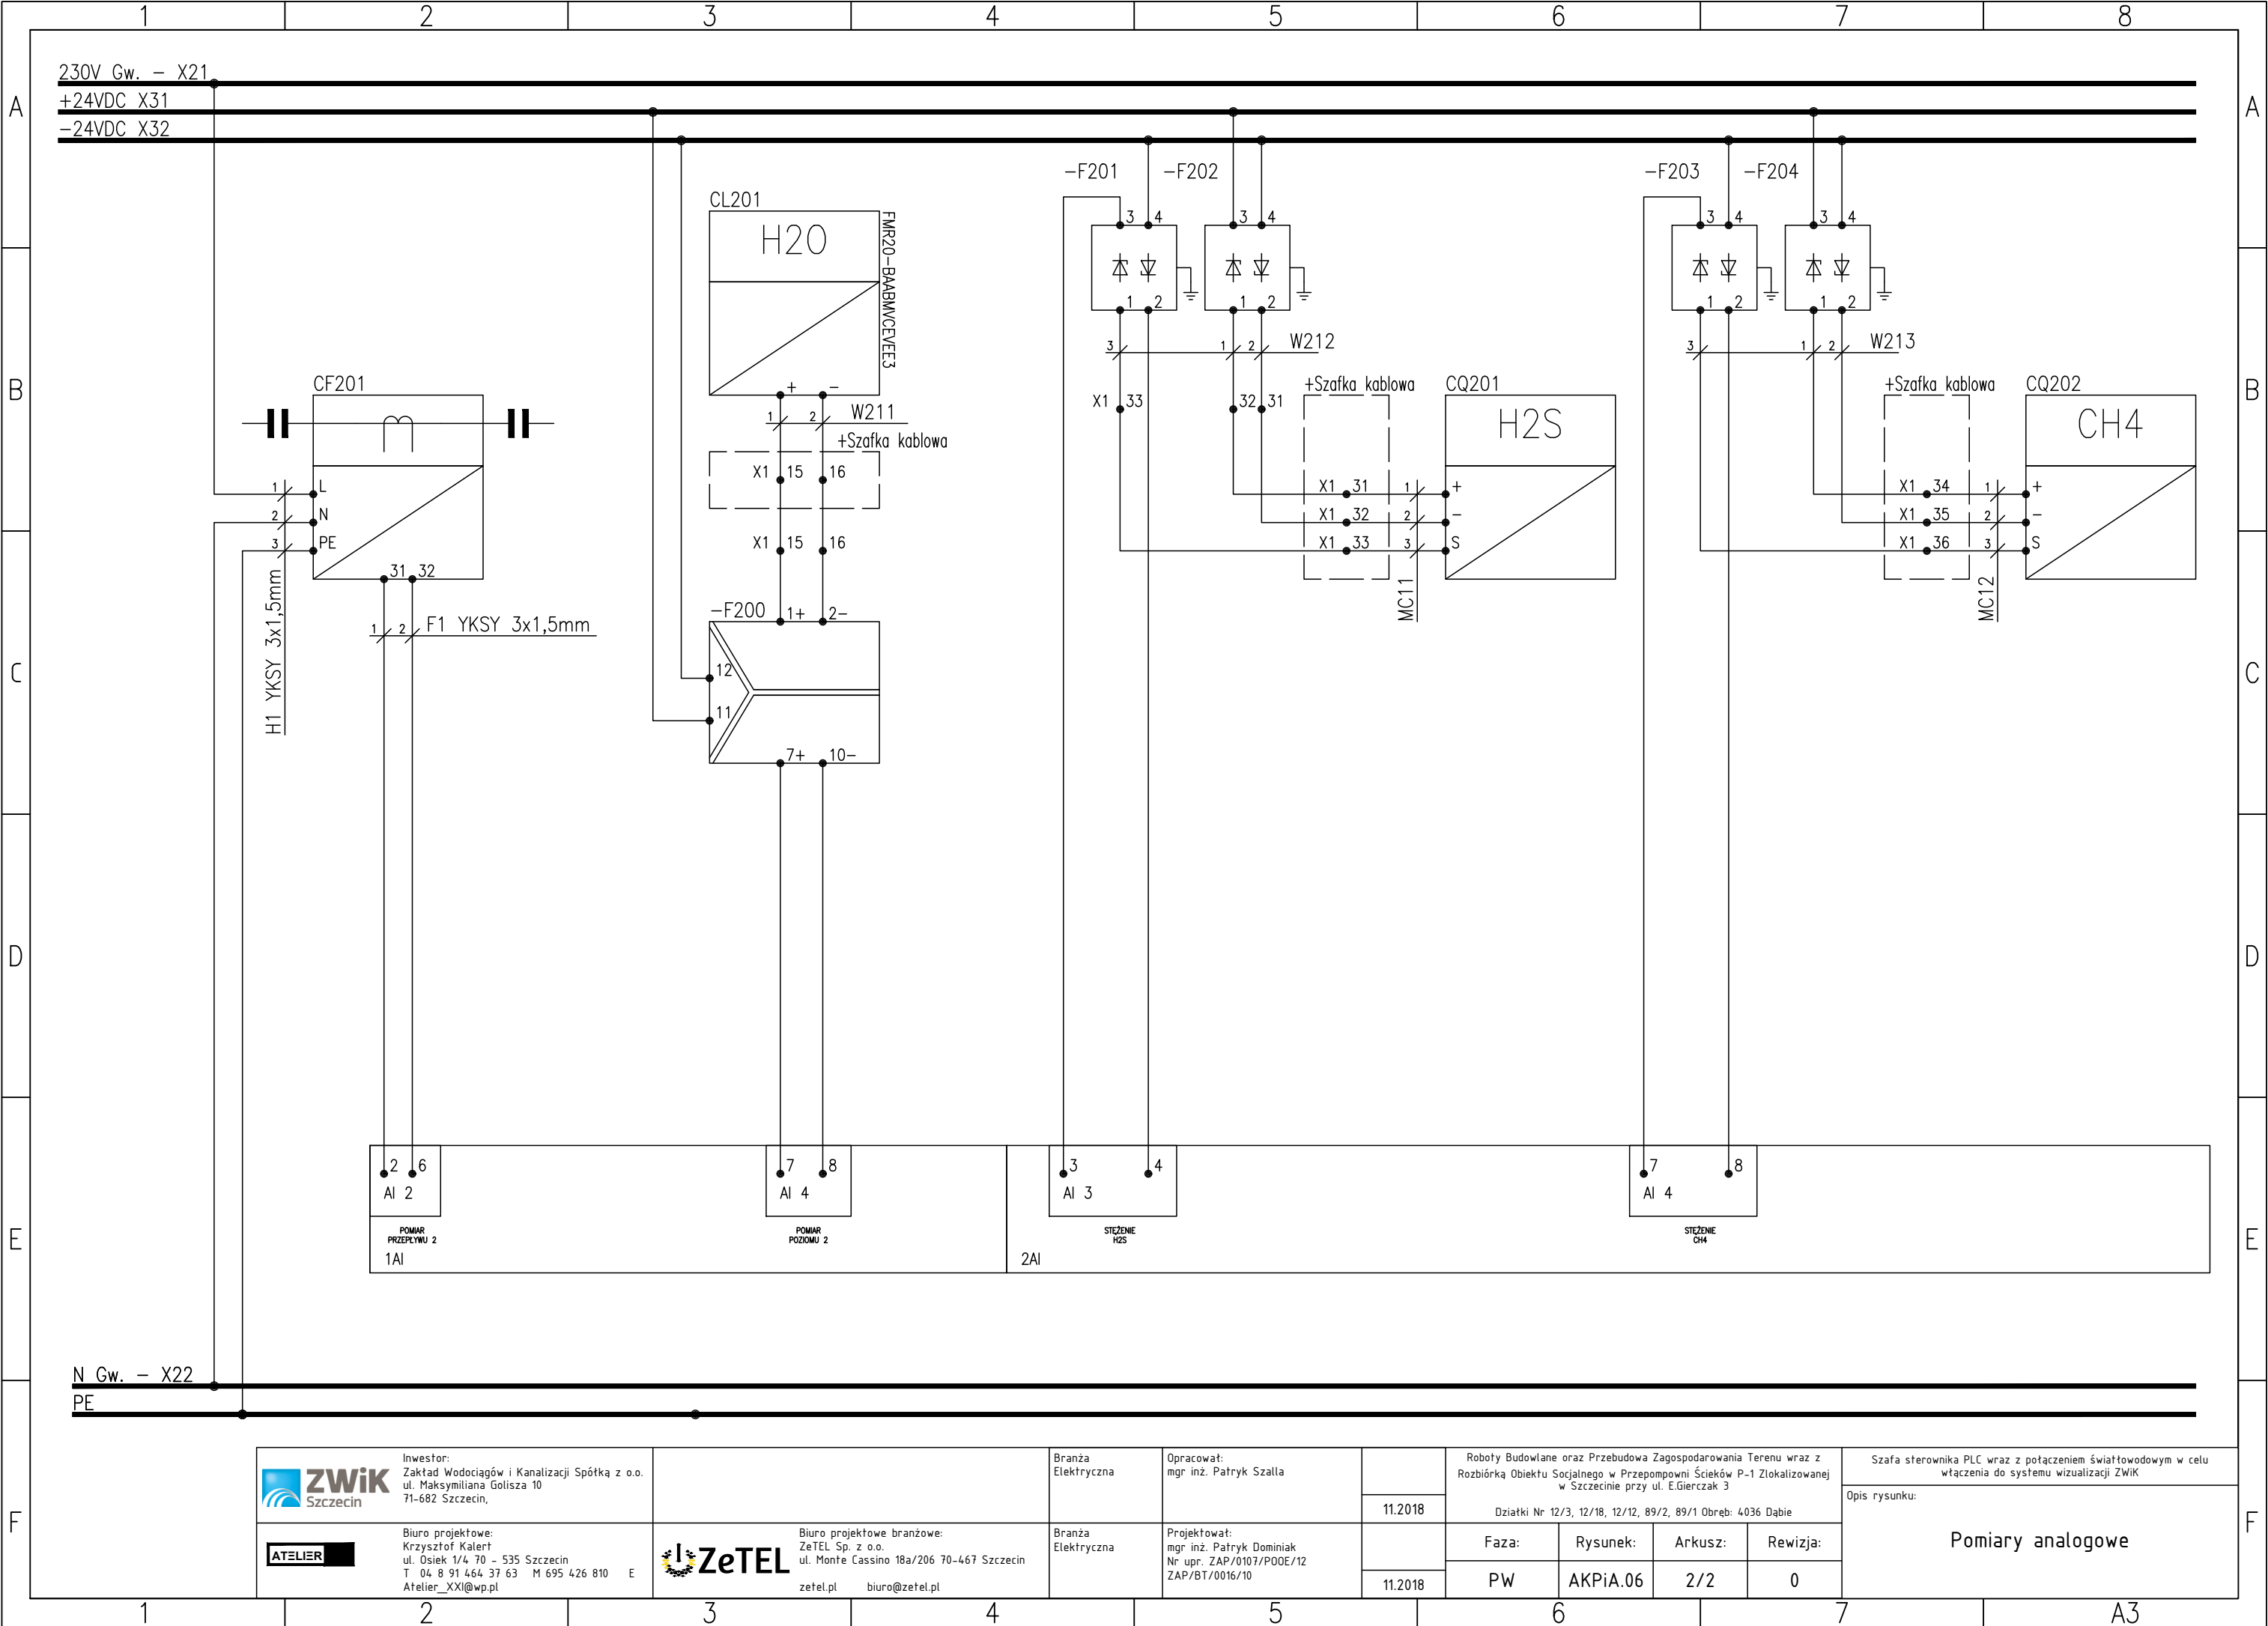

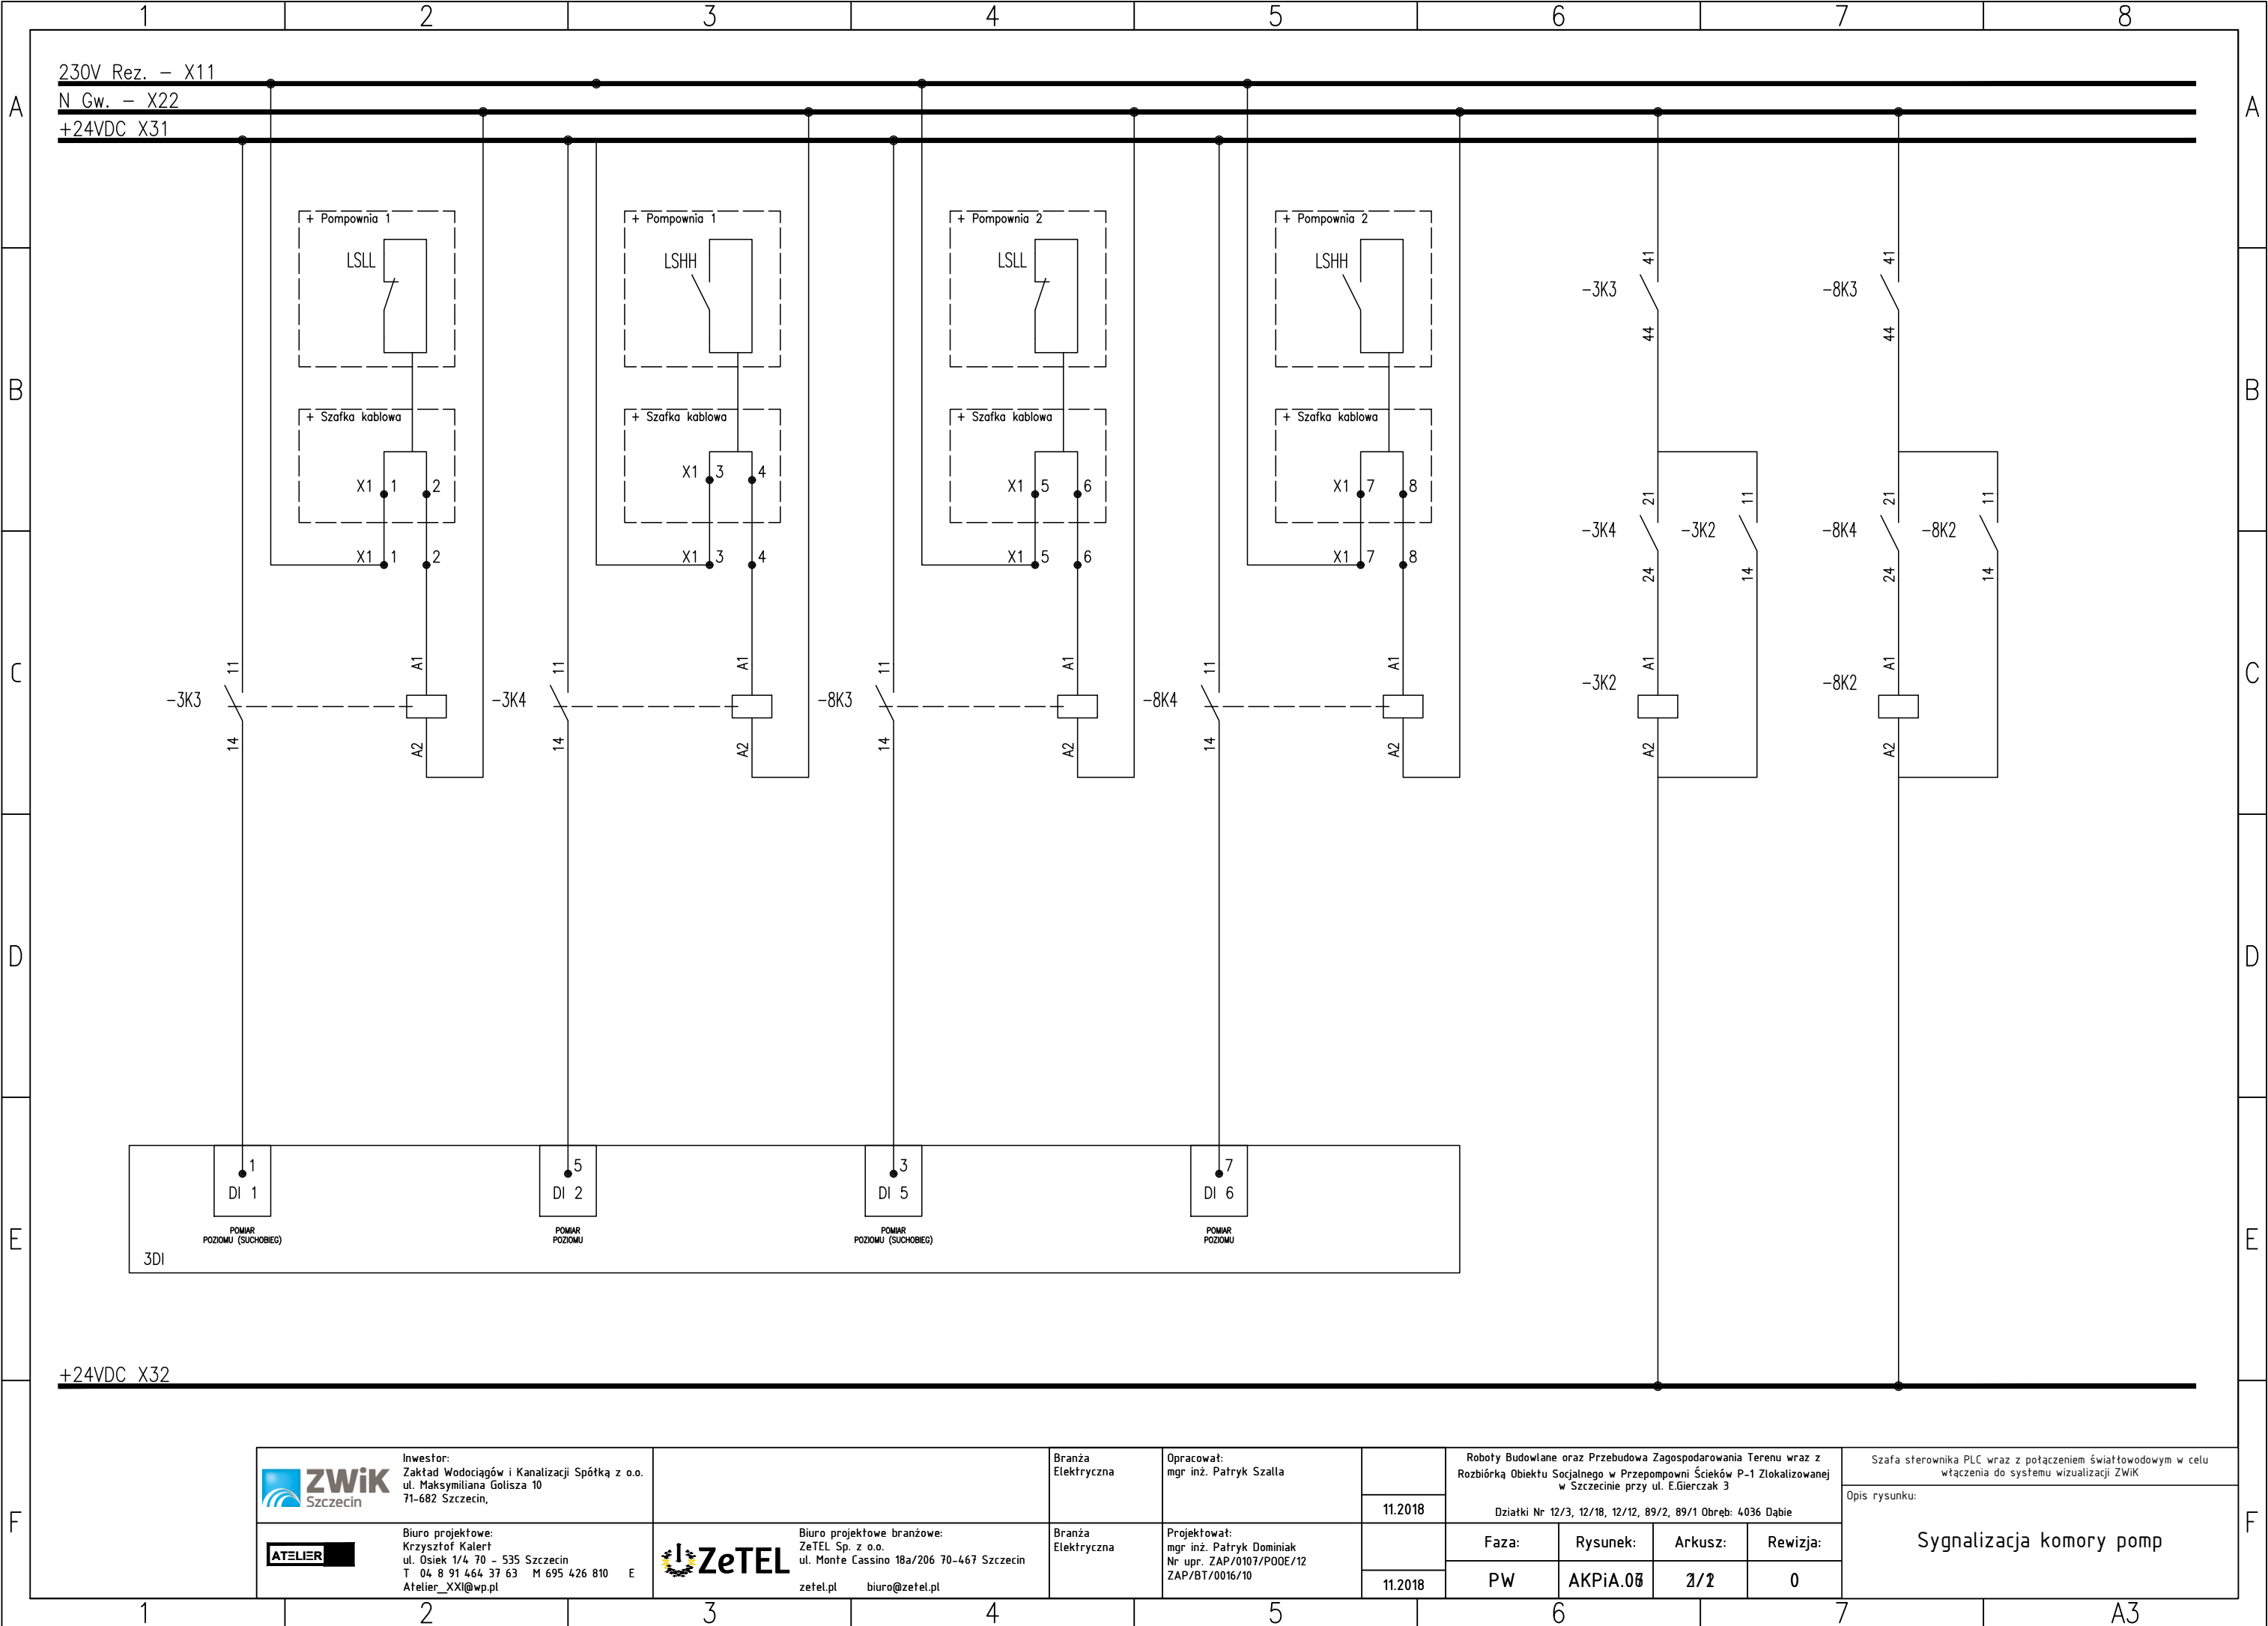

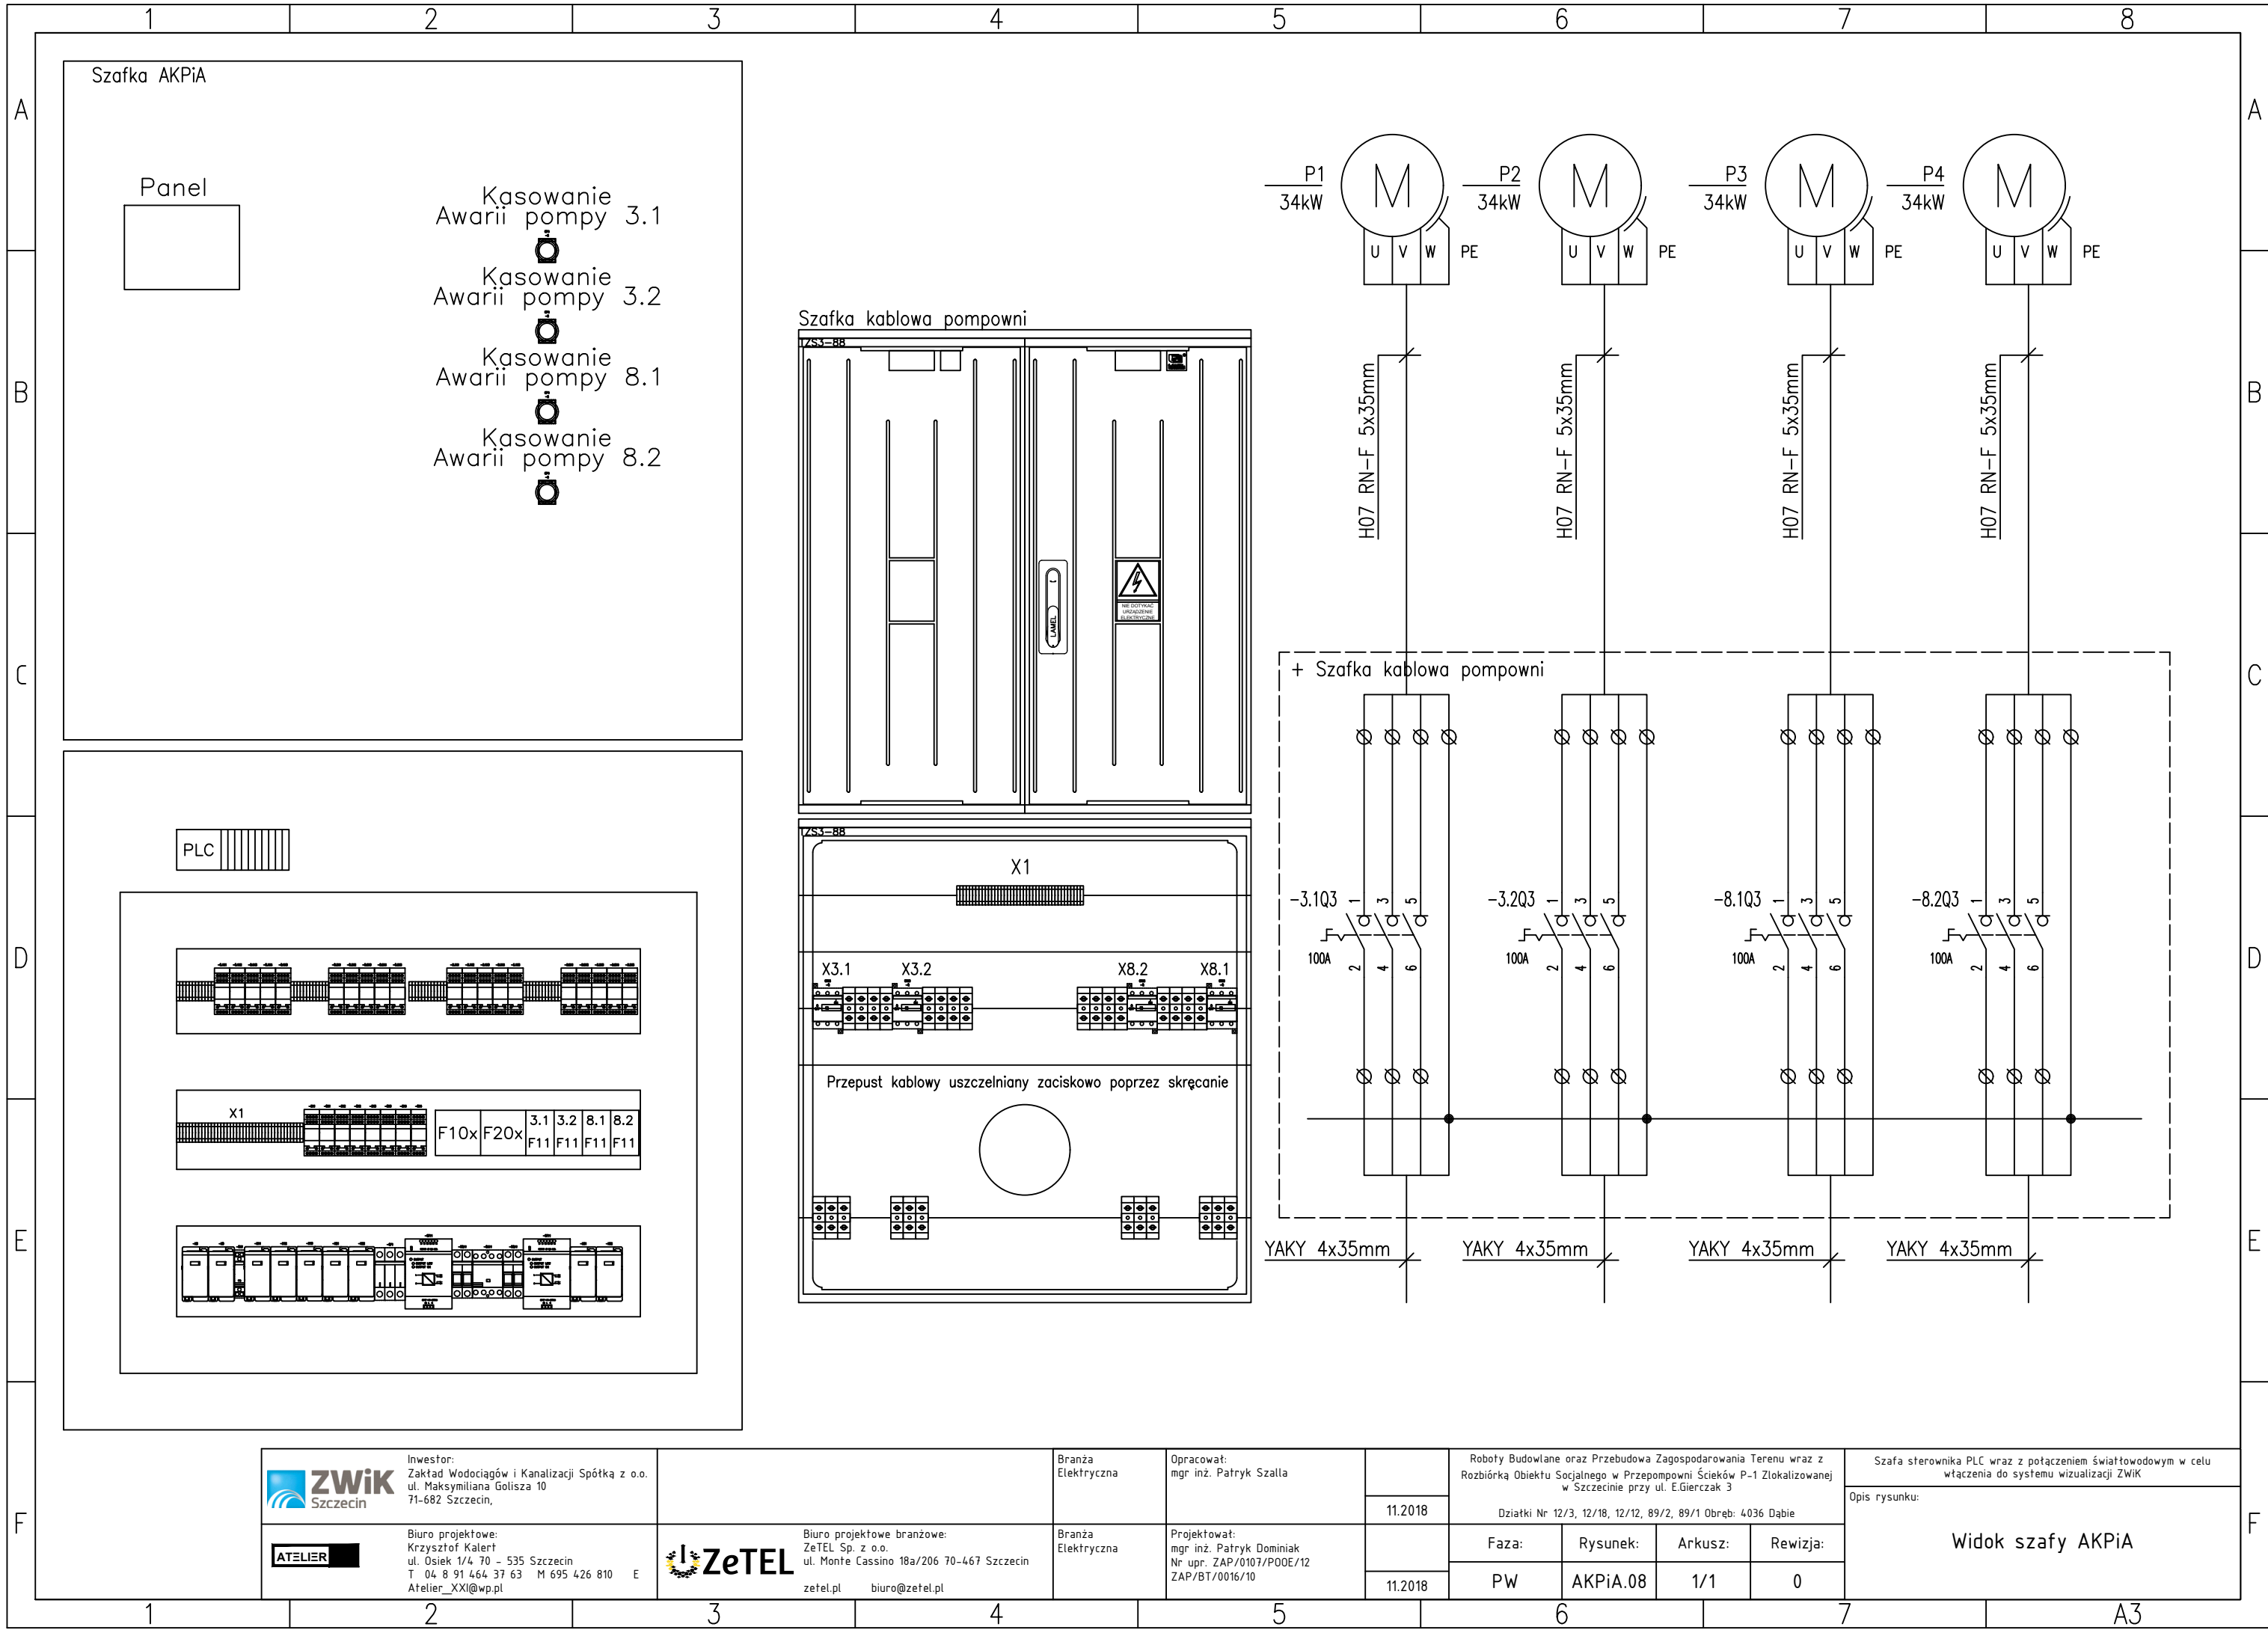

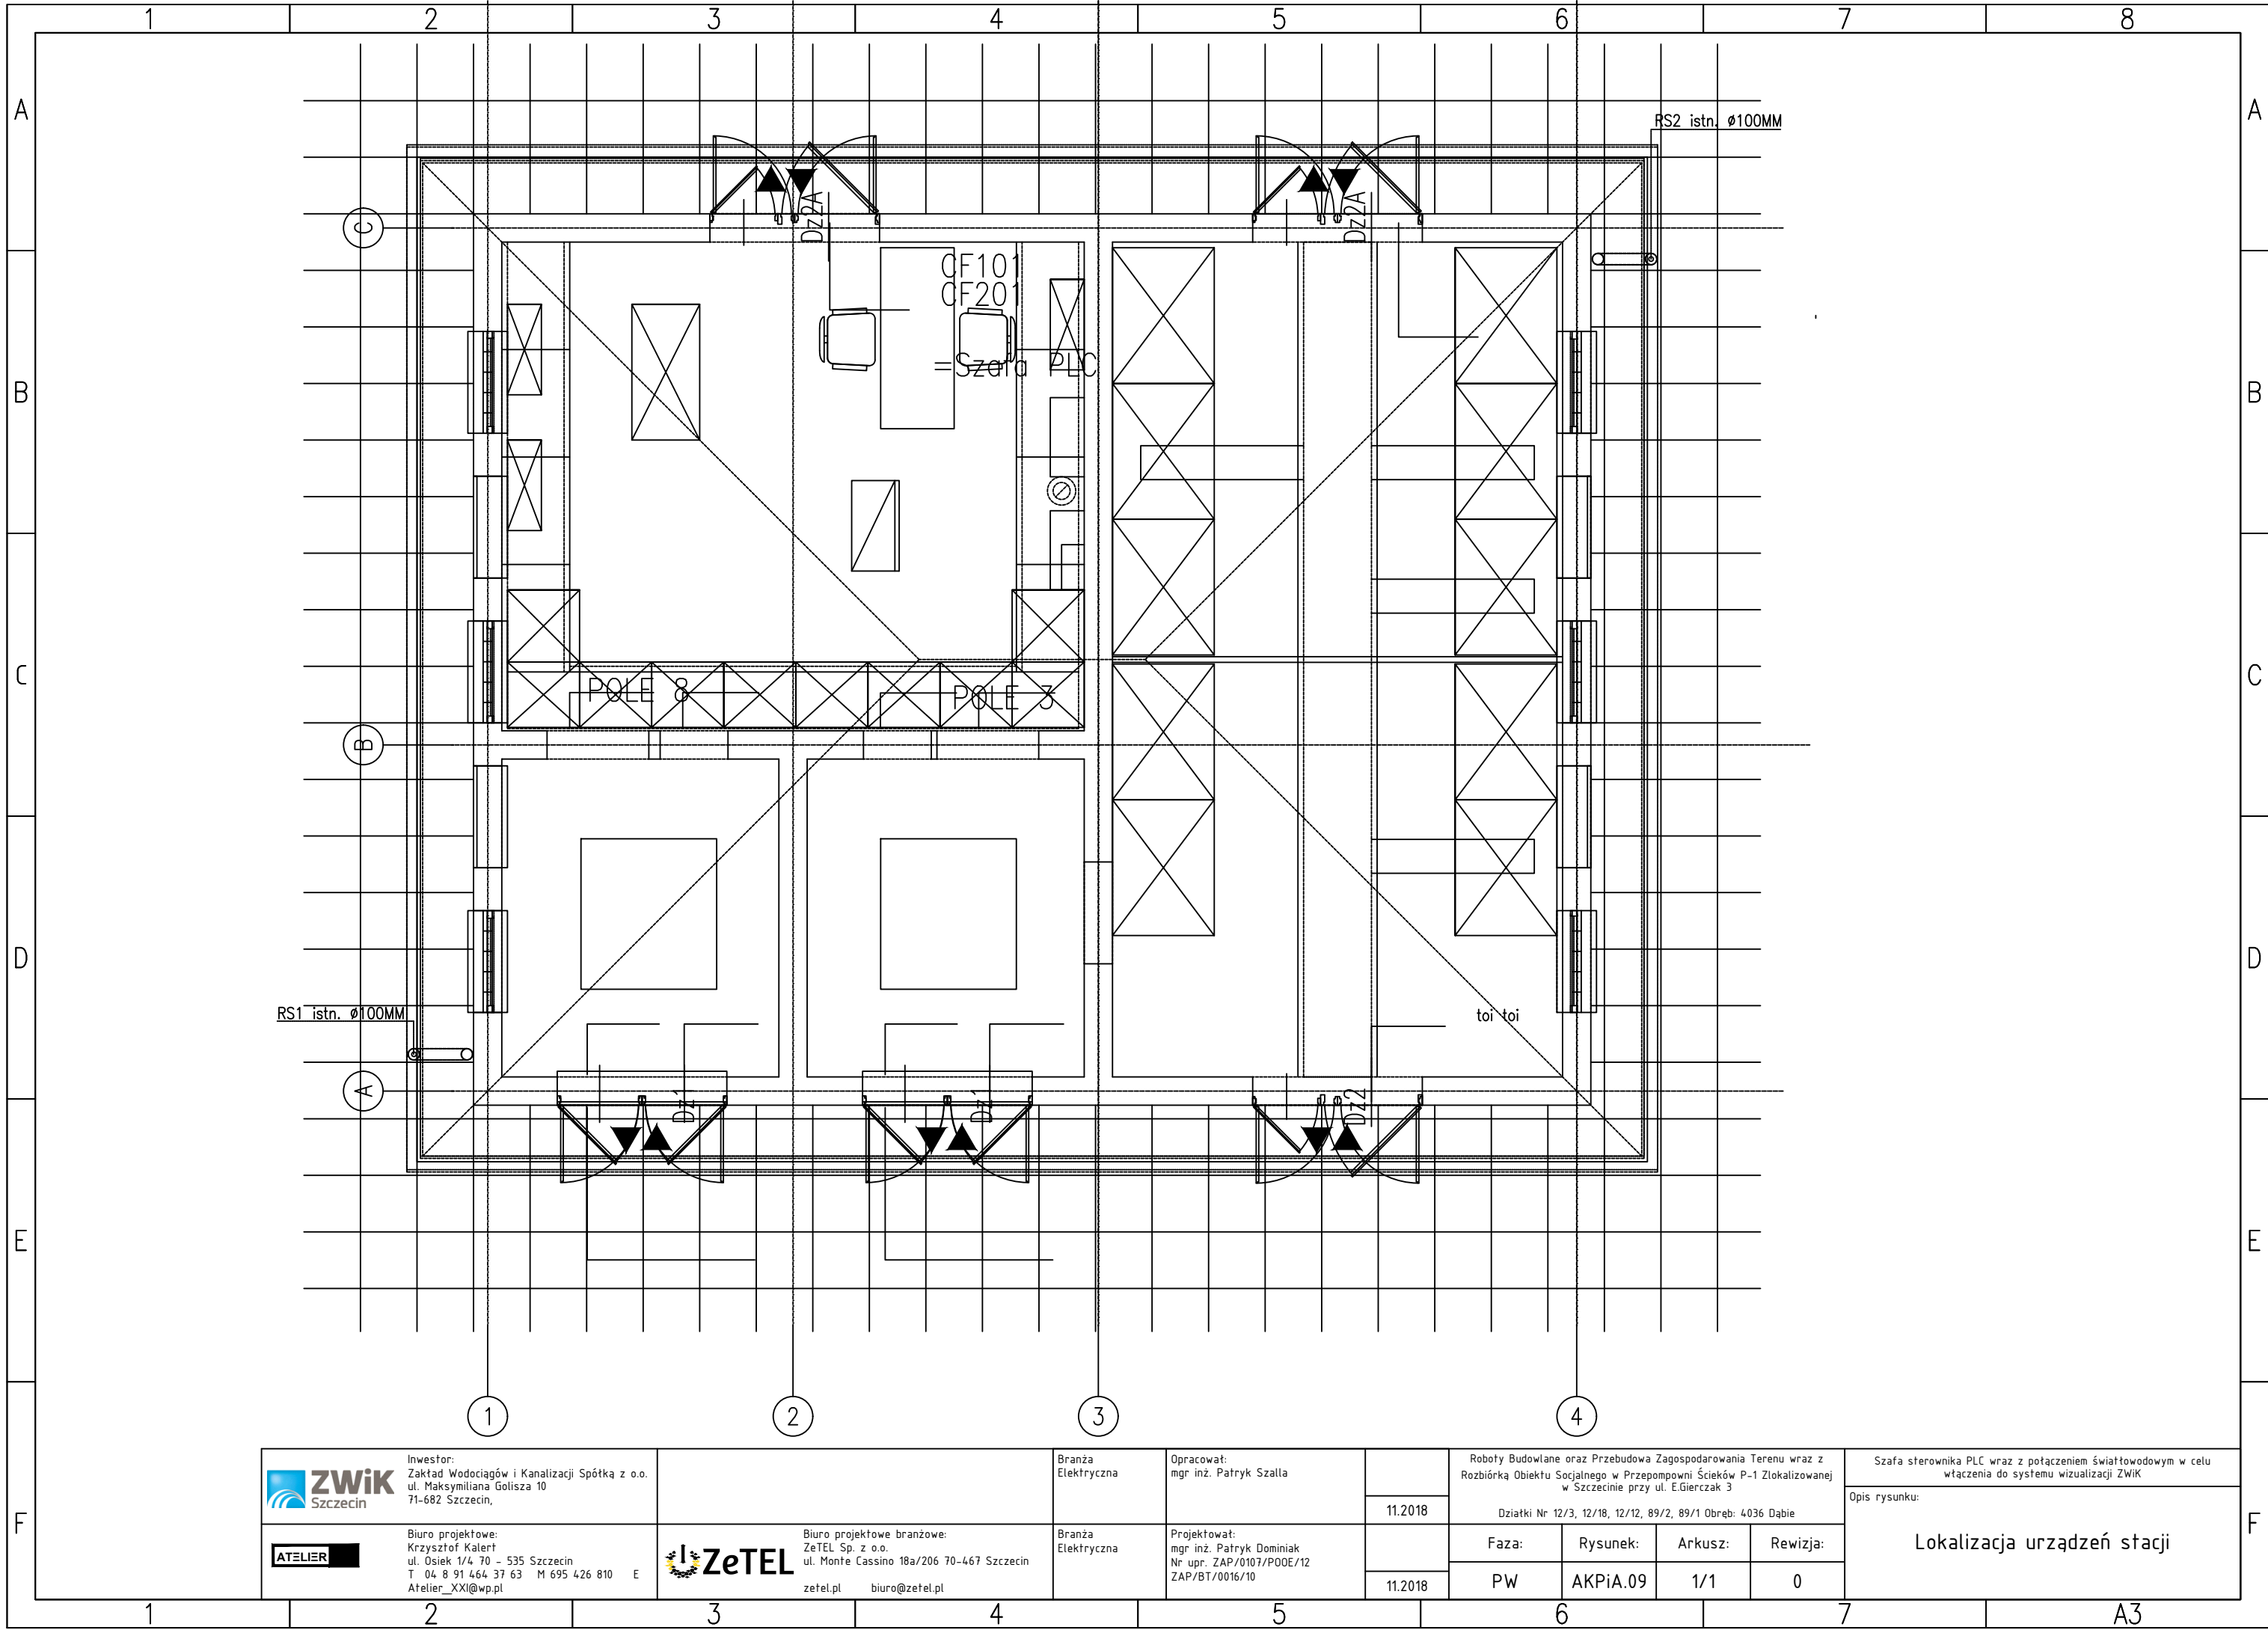

ZWiK Szczecin
Inwestor:
Zakład Wodociągów i Kanalizacji Spółka z o.o.
ul. Maksymiliana Goliśa 10
71-682 Szczecin,

ATELIER
Biuro projektowe:
Krzysztof Kalert
ul. Osiek 1/4 70 - 535 Szczecin
T 04 8 91 464 37 63 M 695 426 810 E
Atelier_XXI@wp.pl

ZeTEL
Biuro projektowe branżowe:
ZeTEL Sp. z o.o.
ul. Monte Cassino 18a/206 70-467 Szczecin
zetel.pl biuro@zetel.pl

Branża
Elektryczna

Opracował:
mgr inż. Patryk Szalla

11.2018

Roboty Budowlane oraz Przebudowa Zagospodarowania Terenu wraz z
Rozbiórką Obiektu Socjalnego w Przepompowni Ścieków P-1 Zlokalizowanej
w Szczecinie przy ul. E.Gierczak 3

Dziatki Nr 12/3, 12/18, 12/12, 89/2, 89/1 Obreń: 4036 Dąbie

11.2018

Faza:	Rysunek:	Arkusz:	Rewizja:
PW	AKPiA.09	1/1	0

Szafa sterownika PLC wraz z połączeniem światłowodowym w celu
włączenia do systemu wizualizacji ZWiK

Opis rysunku:

Lokalizacja urządzeń stacji

A3

