



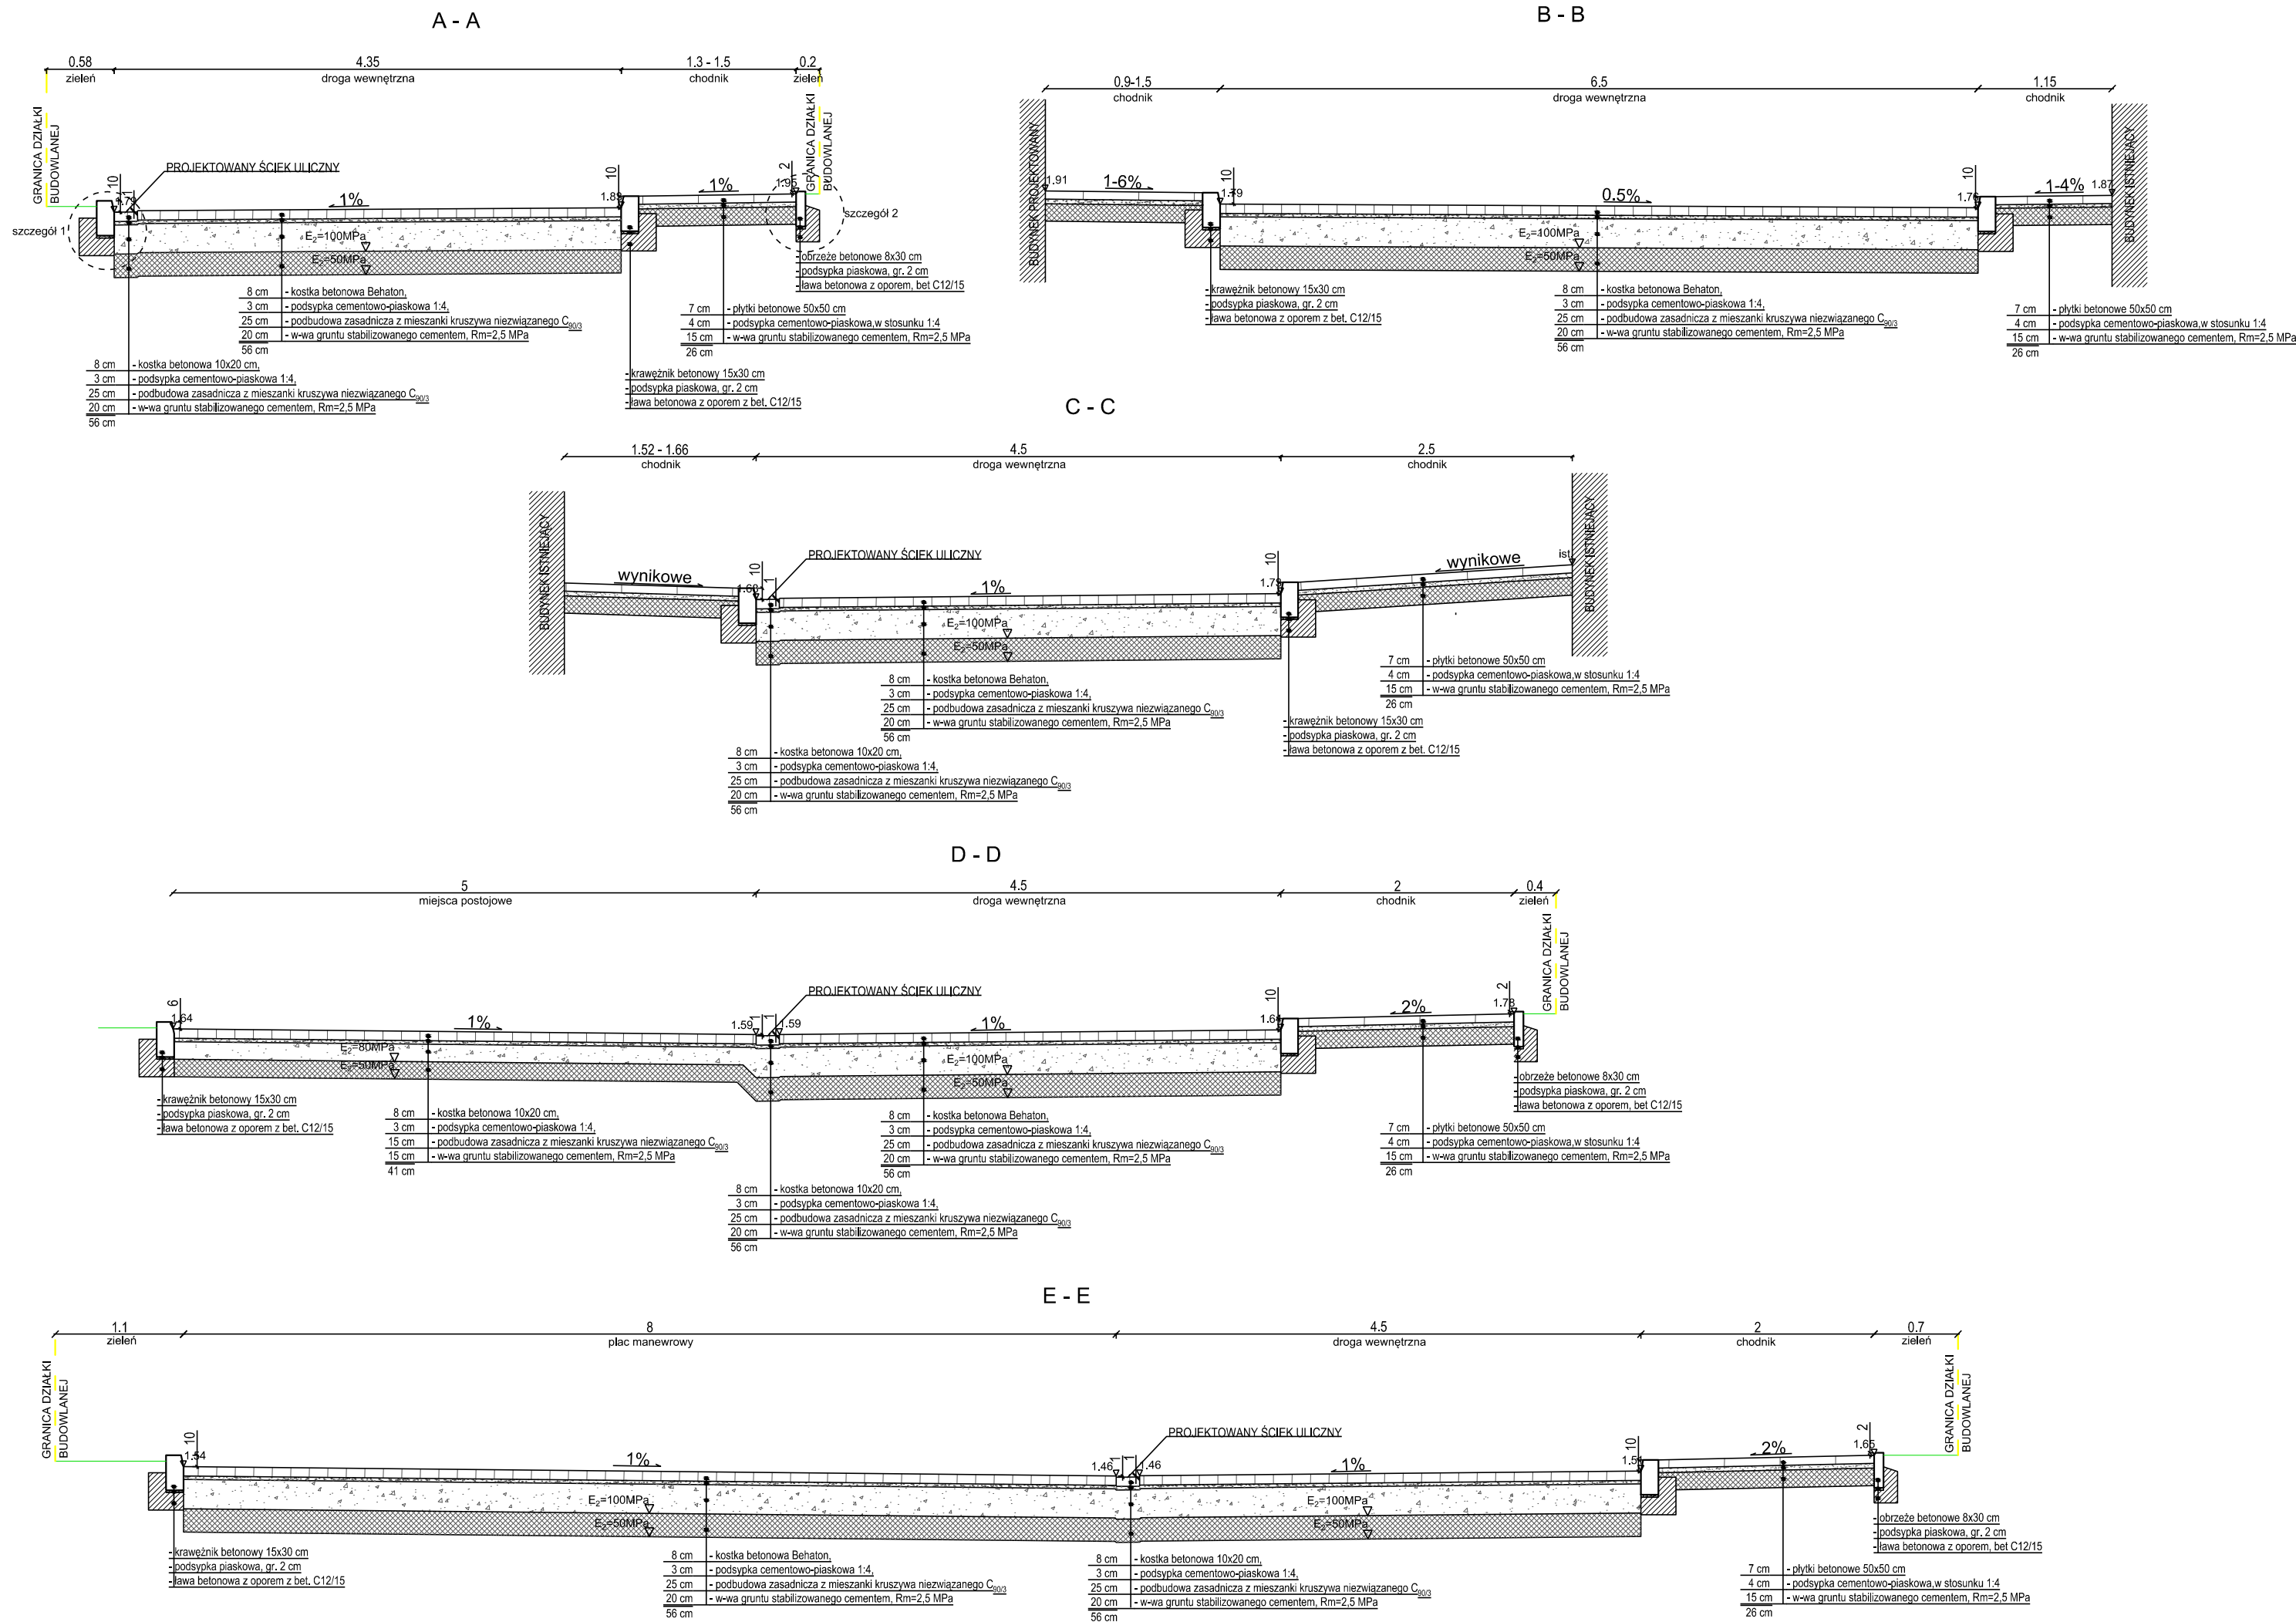

SZCZEGÓŁY KONSTRUKCYJNE

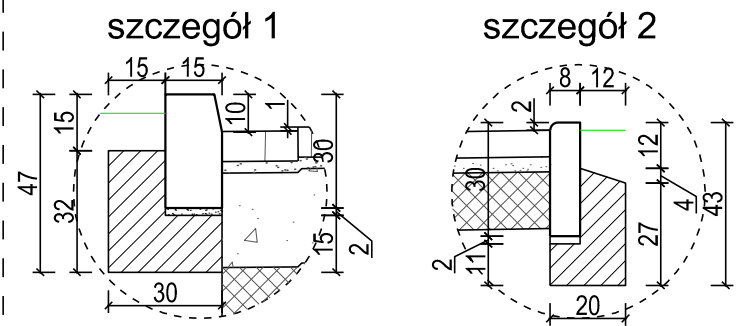

ROBOTY BUDOWLANE ORAZ PRZEBUDOWA ZAGOSPODAROWANIA TERENU PRZEPOMPOWNI ŚCIEKÓW P-1 ZLOKALIZOWANEJ W SZCZECINIE PRZY UL. EMILII GIERCZAK 3

JEDNOSTKA PROJEKTOWA:		PODPIS/DATA
ATELIER XXI 70-535 SZCZECIN UL. OSIEK 1/4 T/F 48914643763 M 695 426810 E atelier_xxi@wp.pl		
PROJEKTANT	mgr inż. Łukasz Męzydło upr. nr ZAP/0189/PWOD/09	
OPRACOWANIE	mgr inż. Adam Zuba	
OBIEKT/ADRES:		
ZAKŁAD WODOCIĄGÓW I KANALIZACJI SP. Z O.O. UL. EMILII GIERCZAK 3, 70-825 SZCZECIN DZ.NR 89/1; OBRĘB: DĄBIE 36		
INWESTOR:	ZAKŁAD WODOCIĄGÓW I KANALIZACJI SP. Z O.O. 71-682 SZCZECIN UL. GOLISZA 10	
RYSUNEK:		
PRZEKROJE KONSTRUKCYJNE		
FAZA:	BRANŻA:	
P.W.	DROGOWA	
SKALA:	MIEJSCE/DATA:	NR RYS.:
1:20;1:50	Szczecin, 10.2018	PW/D/02
PRAWA AUTORSKIE ZASTRZEŻONE		
Niniejszy projekt / utwór architektoniczny jest chroniony prawem autorskim zgodnie z art.1 i następnymi Ustawy o Prawie Autorskim i Prawach Pokrewnych z dn. 4.02.1994 r (Dz.U. nr24 poz.83 z 23.02.1994r)		