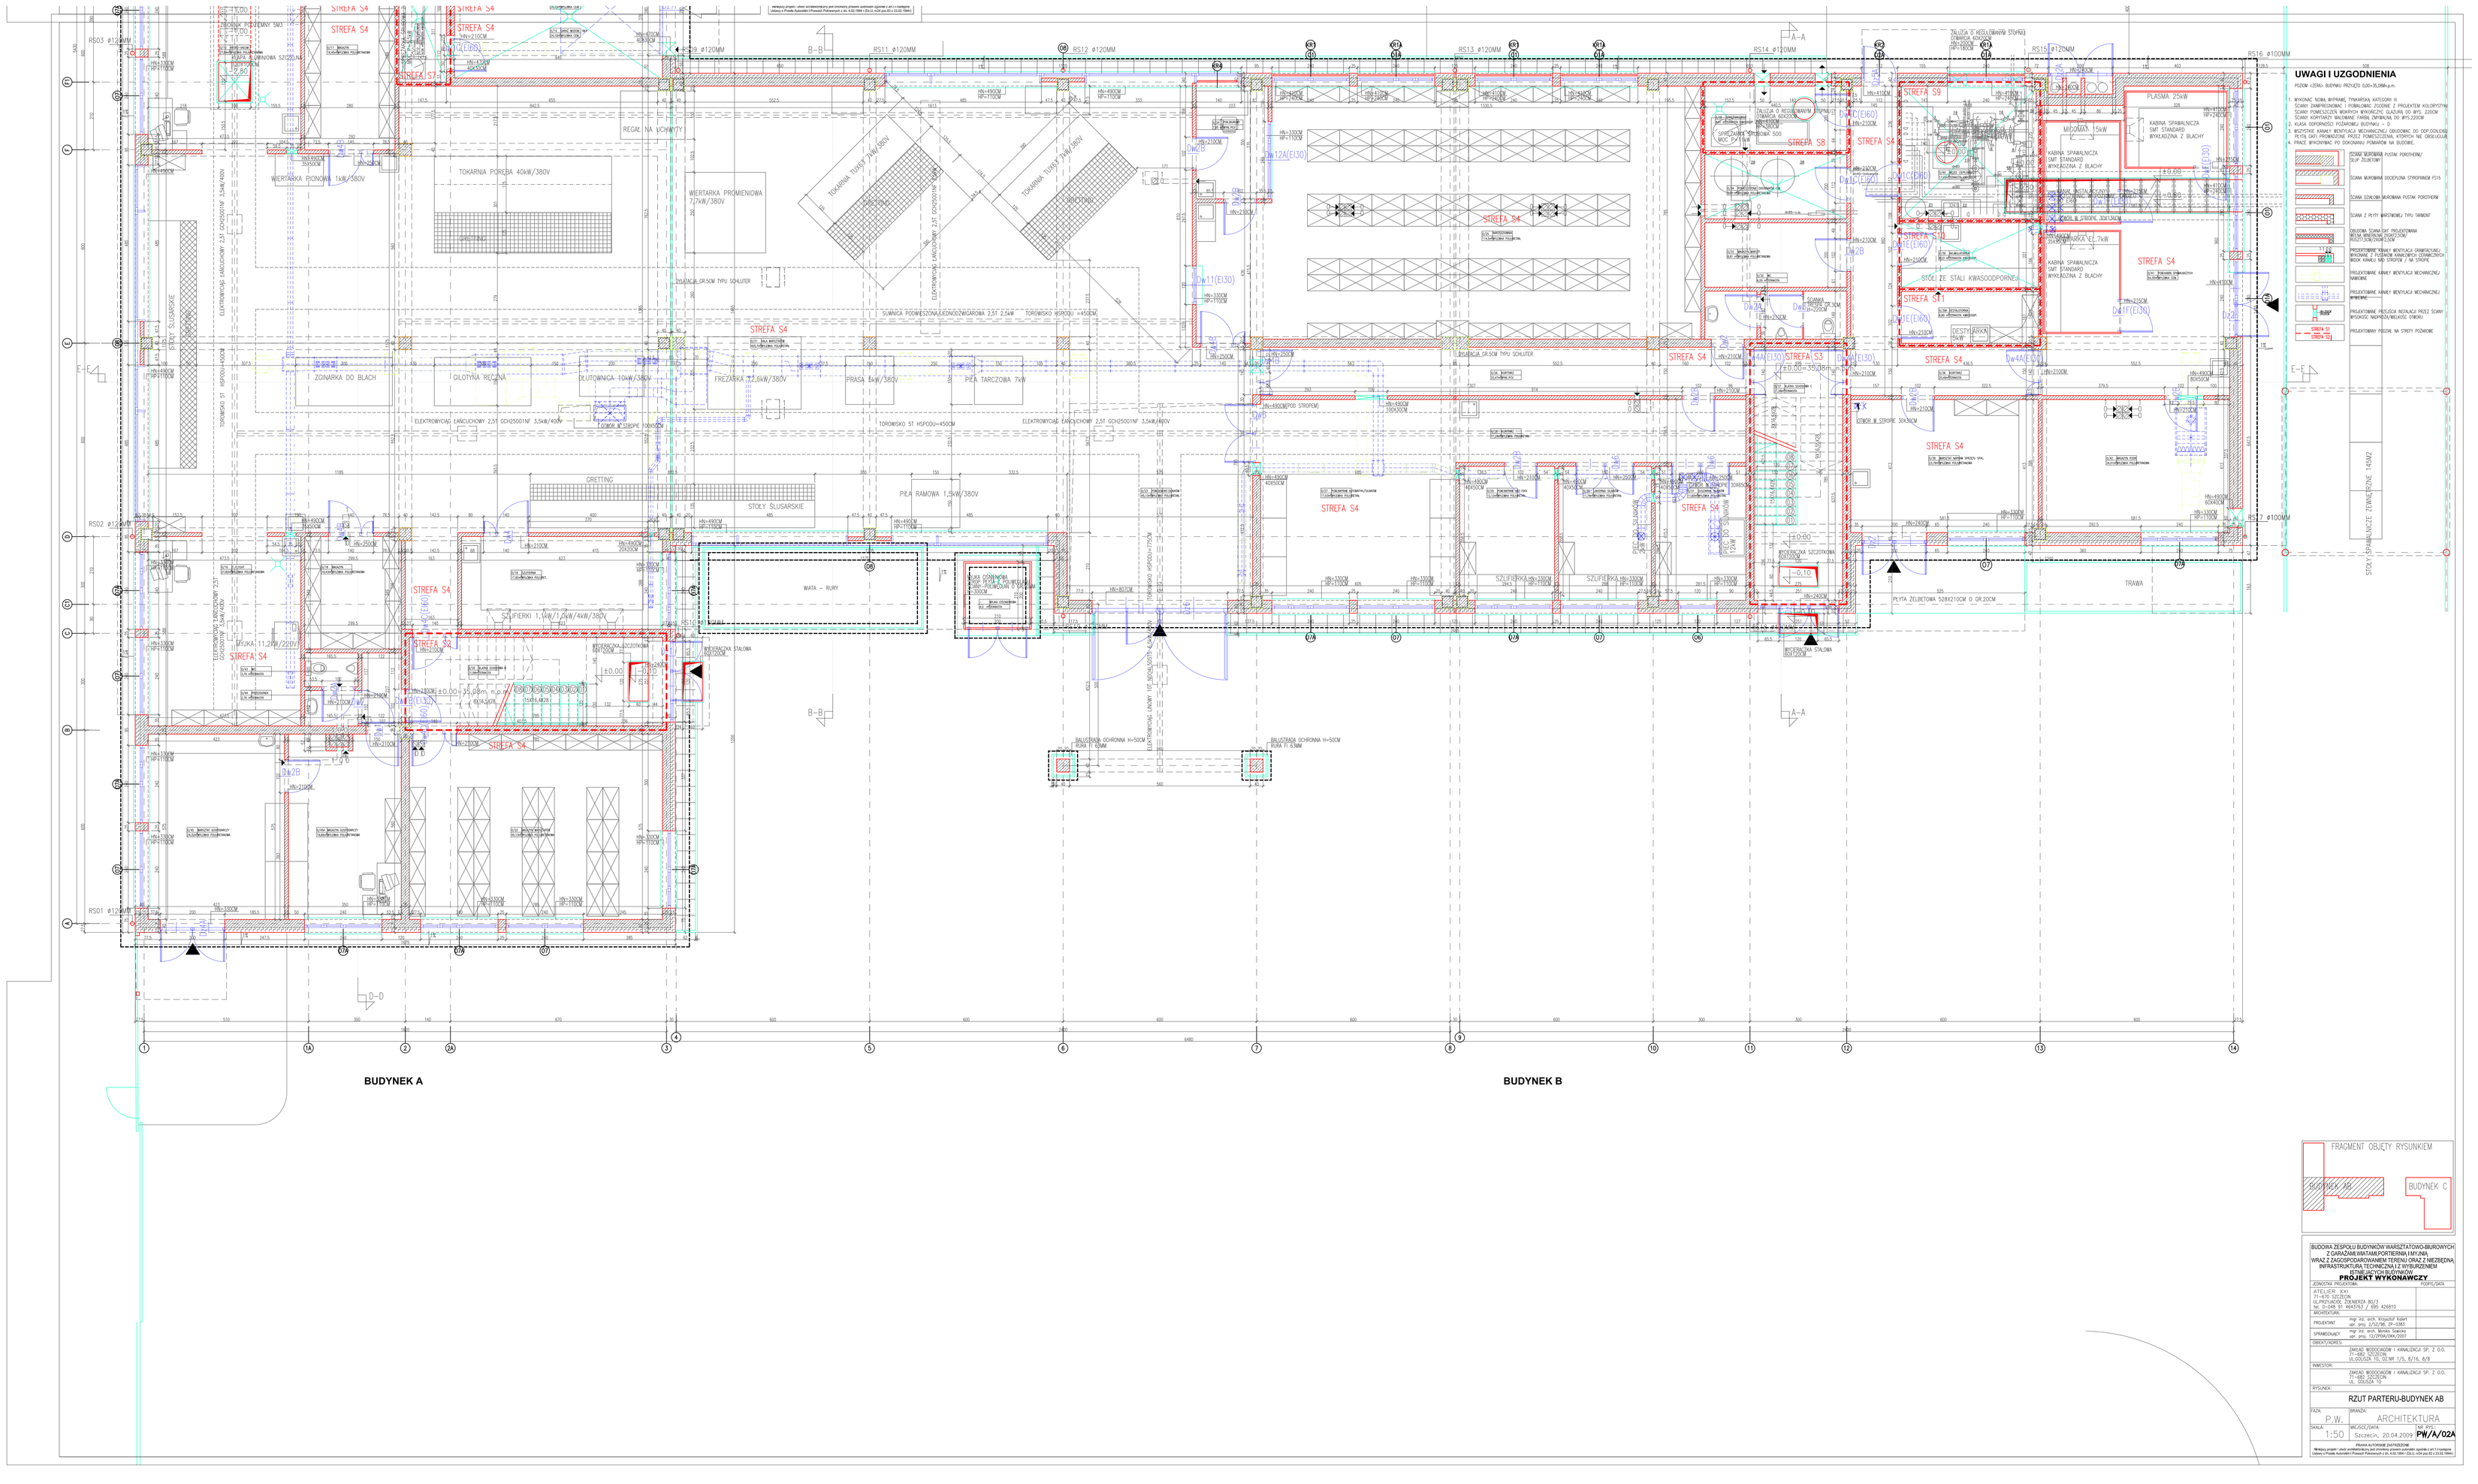
BUDYNEK A
BUDYNEK B
STREFA S4
STREFA S3
STREFA S5
STREFA S8
TOKARNIA PORCJA 40kW/380V
WIERTARKA PROMIENIOWA 7,5kW/380V
WIERTARKA RYONOWA 1kW/380V
REGAŁ NA UCHWYTY
ZONARKA DO BLACH
GILOTYNA RĘCZNA
GIĘTOWNICA 10kW/380V
FREZARKA 7,5kW/380V
PRASA 5kW/380V
PIŁA TARCZOWA 7kW
PIŁA RAMOWA 1,5kW/380V
STOŁY ŚLUSARSKIE
GRETTING
WIĘZIENIE
BUCKA - RURY
KABINA SPRAWNICZA
TRAFO
PLASMA 25kW
MYJKA 7,5kW
STÓŁ Z STALI KWASOODPORNEJ
PŁYTA ZELBETOWA 1280x2100M D OR.200M
UWAGI I UZGODNIENIA
PROJEKT WYKONAWCZY
RZUT PARTERU-BUDYNEK AB
ARCHITEKTURA
Szczecin, 20.04.2009
PW/A/02A
1:50
P.W.
FRAGMENT OBJĘTY RYSUNKIEM
BUDYNEK C