


Nr	Wyszczególnienie	Jm.	Ilość
1	Zasuwa kołnierzowa doziemna, żel. sf. długa DN 150 mm	szt.	13
2	Zasuwa kołnierzowa doziemna, żel. sf. długa DN 100 mm	szt.	3
3	Zasuwa kołnierzowa doziemna, żel. sf. długa DN 80 mm	szt.	10
4	Zasuwa doziemna, żel. sf. DN 50 mm z gwin. wewn. i zewn.	szt.	4
5	Zasuwa doziemna, żel. sf. DN 40 mm z gwin. wewn. i zewn.	szt.	2
6	Hydrant nadziemny żel. sf. DN 80 mm z zabezp. przed złamaniem	szt.	6
7	Kołano kołnierzowe ze stopką N żel. sf. DN 80 mm	szt.	6
8	Trójnik równoprzelotowy kołnierzowy żel. sf. DN150/150mm	szt.	2
9	Trójnik redukcyjny kołnierzowy żel. sf. DN150/100mm	szt.	3
10	Trójnik redukcyjny kołnierzowy żel. sf. DN150/80mm	szt.	1
11	Trójnik redukcyjny kielichowo-kołnierzowy żel. sf. DN150/80mm	szt.	9
12	Opaska do nawiercania żel. sf. DN150/50mm z gwin. wewn.	szt.	4
13	Opaska do nawiercania żel. sf. DN150/40mm z gwin. wewn.	szt.	2
14	Łącznik montażowy kołnierzowy żel. sf. DN150 mm	szt.	13
15	Łącznik montażowy kołnierzowy żel. sf. DN100 mm	szt.	3
16	Łącznik montażowy kołnierzowy żel. sf. DN80 mm	szt.	10
17	Łuk kielichowy 90°, żel. sf. DN150mm	szt.	4
18	Łuk kielichowy 45°, żel. sf. DN150mm	szt.	4
19	Łuk kielichowy 30°, żel. sf. DN150mm	szt.	4
20	Łuk kielichowy 11°, żel. sf. DN150mm	szt.	2
21	Łuk kielichowy 90°, żel. sf. DN80mm	szt.	4
22	Króciec jednokołnierzowy żel. sf. DN150mm	szt.	9
23	Króciec jednokołnierzowy żel. sf. DN100mm	szt.	5
24	Króciec jednokołnierzowy żel. sf. DN80mm	szt.	10
25	Zwężka kołnierzowa żel. sf. DN150/125mm	szt.	1
26	Opaska do nawiercania żel. sf. DN150/32mm z gwin. wewn.	szt.	4
27	Kieliszek żel. sf. DN150mm	szt.	7
28	Kieliszek żel. sf. DN80mm	szt.	7
29	Złącze rur.-kołn.. żel. sf. DN150mm do łącz. rur. istn. Dy 180 PE	szt.	3
30	Złącze rur.-kołn.. żel. sf. DN125mm do łącz. rur. żel. istn. DN125mm	szt.	1
31	Złącze rur.-kołn. żel. sf. DN100mm do łącz. rur. żel. istn DN100mm	szt.	2
32	Złącze rur.-kołn. żel. sf. DN80mm do łącz. rur. żel. istn DN80mm	szt.	1
33	Złączka rurowa PE/stal Dy63/DN50mm z gwintem	szt.	4
34	Złączka rurowa PE/stal Dy50/DN40mm z gwintem	szt.	2
35	Złączka rurowa PE/stal Dy40/DN32mm z gwintem	szt.	4
36	Zasuwa doziemna, żel. sf. DN 32 mm z gwin. wewn. i zewn.	szt.	4

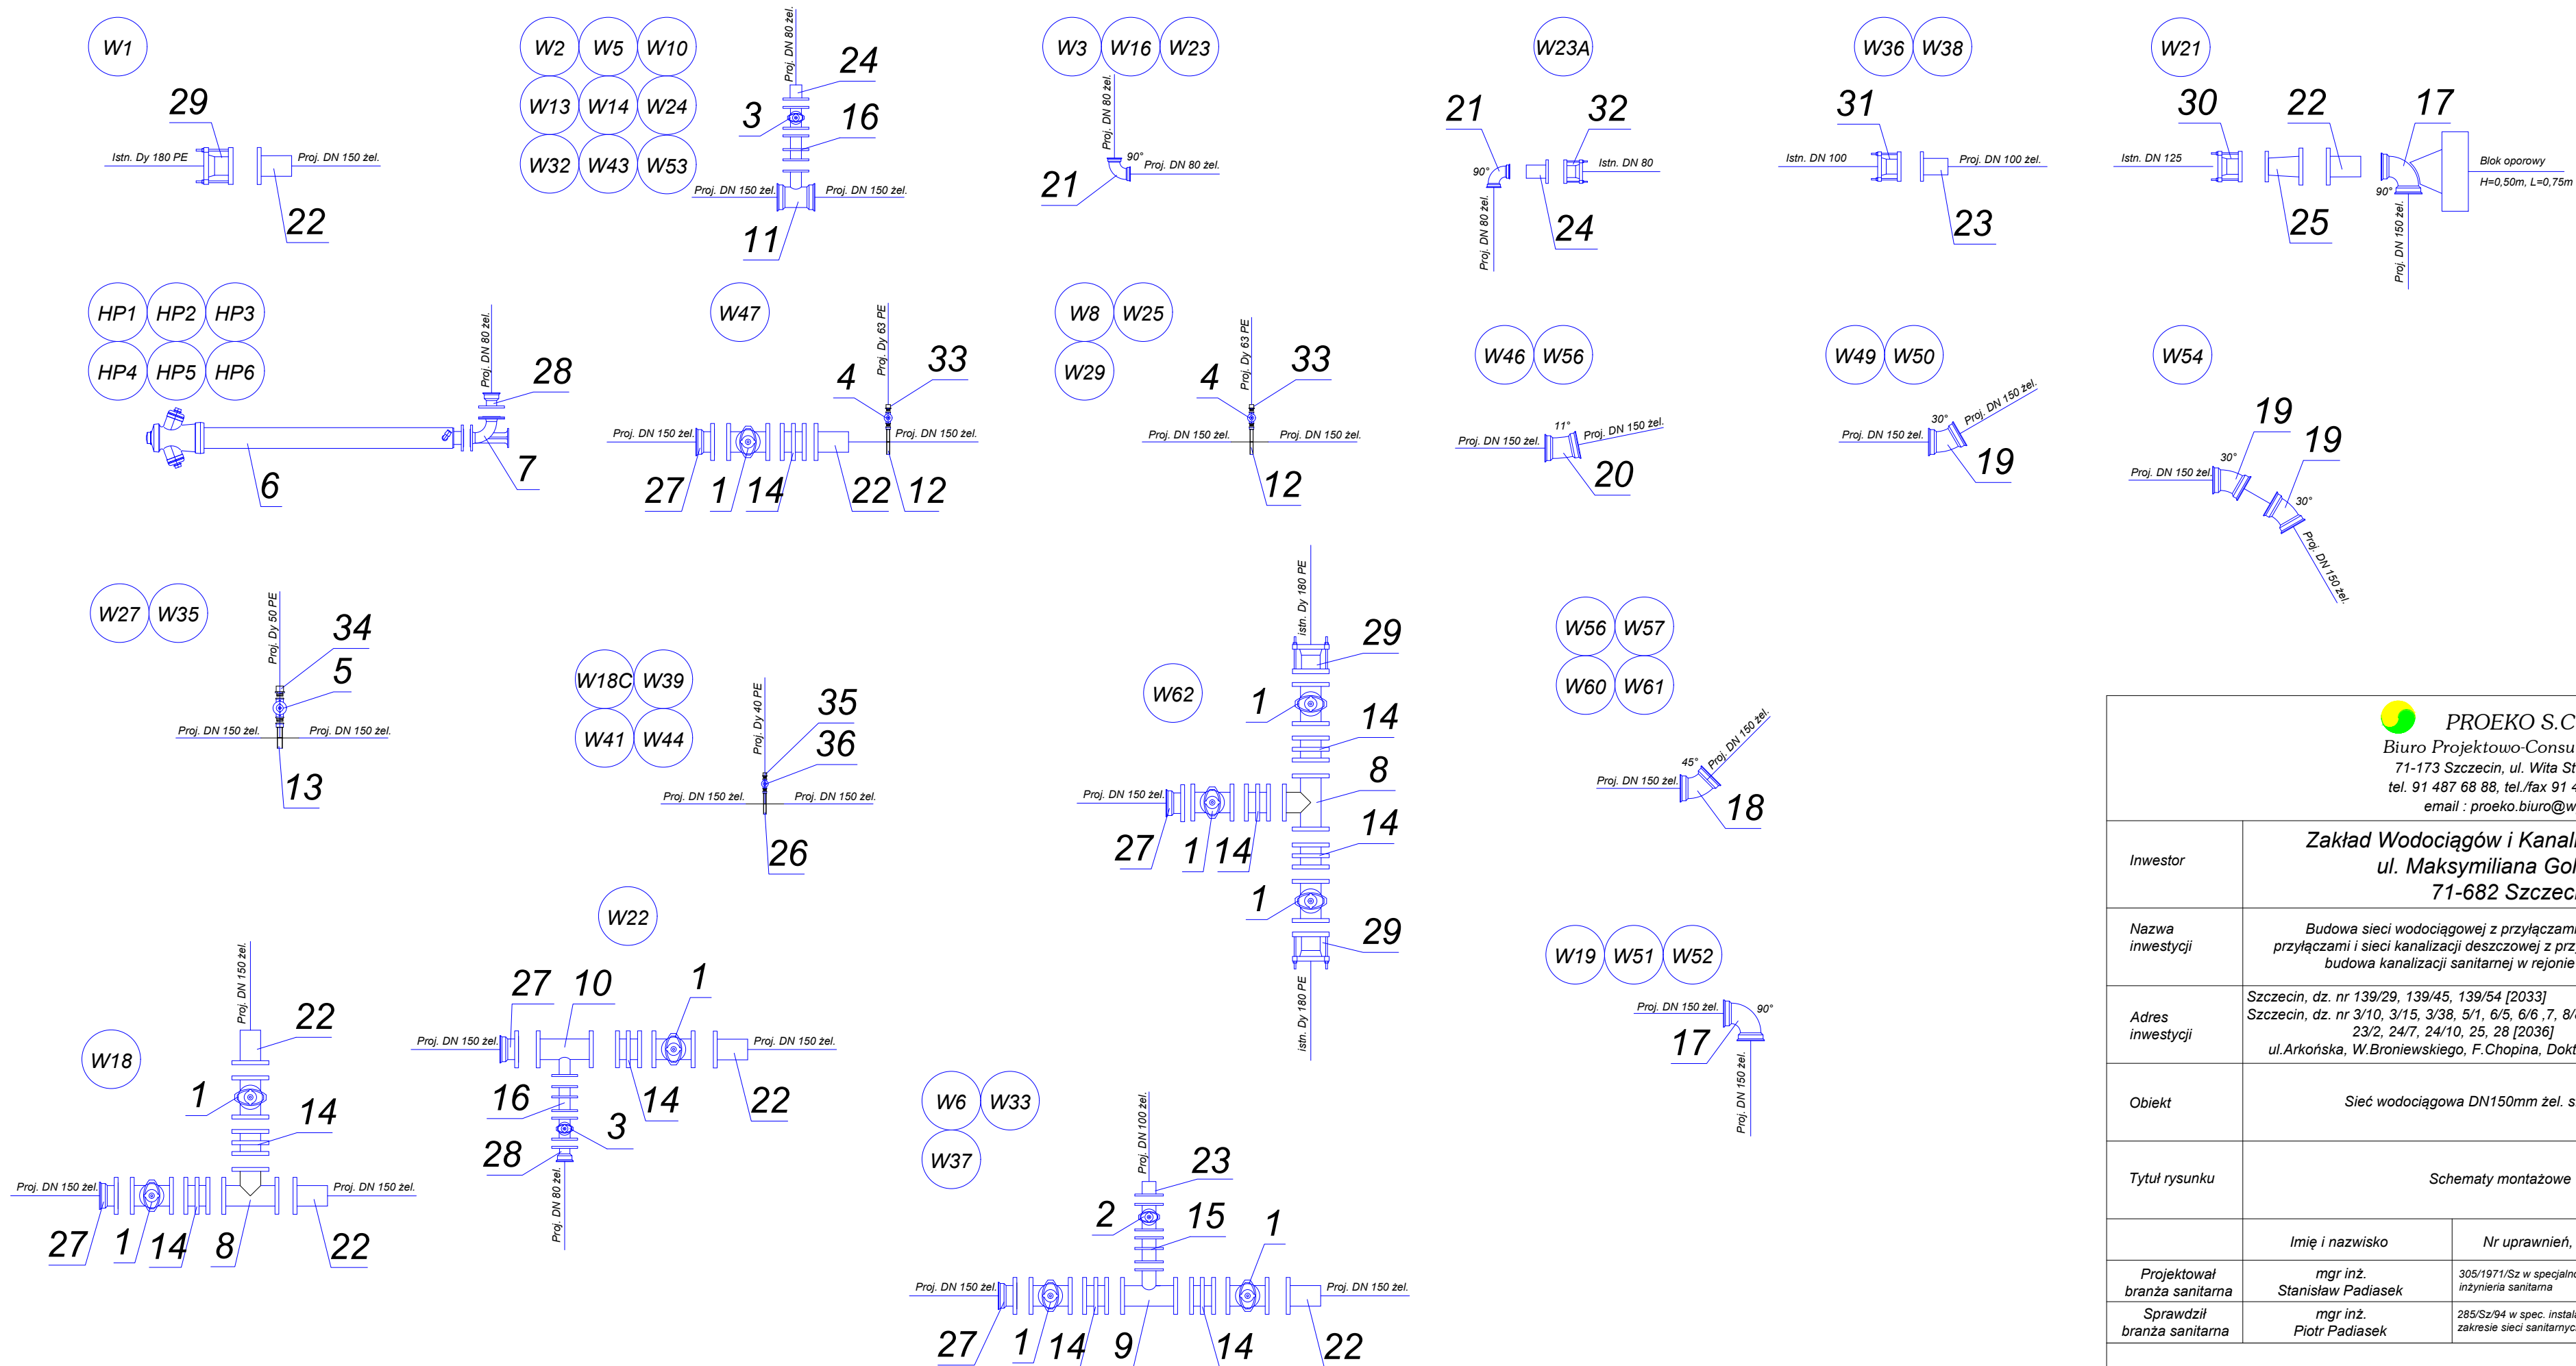



PROEKO S.C.
Biuro Projektowo-Consultingowe
71-173 Szczecin, ul. Wita Stwosza 3
tel. 91 487 68 88, tel./fax 91 487 30 16
email : proeko.biuro@wp.pl

Inwestor	Zakład Wodociągów i Kanalizacji Sp. z o.o. ul. Maksymiliana Golisza 10 71-682 Szczecin		
Nazwa inwestycji	Budowa sieci wodociągowej z przyłączami, sieci kanalizacji sanitarnej z przyłączami i sieci kanalizacji deszczowej z przyłączami w ul. Broniewskiego oraz budowa kanalizacji sanitarnej w rejonie ul. Zdrojowej w Szczecinie		
Adres inwestycji	Szczecin, dz. nr 139/29, 139/45, 139/54 [2033] Szczecin, dz. nr 3/10, 3/15, 3/38, 5/1, 6/5, 6/6, 7, 8/8, 8/10, 8/14, 18/6, 18/8, 20/1, 23/2, 24/7, 24/10, 25, 28 [2036] ul.Arkońska, W.Broniewskiego, F.Chopina, Doktora Judyma, Wiosny Ludów, Zdrojowa		
Obiekt	Sieć wodociągowa DN150mm żel. sferoid. z przyłączami		
Tytuł rysunku	Schematy montażowe węzłów		
	Imię i nazwisko	Nr uprawnień, specjalność	Podpis
Projektował branża sanitarna	mgr inż. Stanisław Padiasek	305/1971/Sz w specjalności inżyniera sanitarna	
Sprawdził branża sanitarna	mgr inż. Piotr Padiasek	285/Sz/94 w spec. instalacyjno-inżynierskiej w zakresie sieci sanitarnych (wod-kan) i ochr. środ.	
PROJEKT BUDOWLANY I WYKONAWCZY			Data 15.05.2019r.
branża sanitarna			Skala -/-
		Rysunek Nr 2.4	Nr zlec. P-198/2018