METRYKA INFORMATYCZNEJ KOPII MAPY DO CELÓW PROJEKTOWYCH

KARTA 2 z (2)

OBIEKT:

Szczecin, ul. Wiosny Ludów

Jednostka ewidencyjna: 326201_1 m. Szczecin
Obręb ewidencyjny: 326201_1.0206
Działki 7, 8/14, 18/6, 18/7

SKALA 1:500

Układ współrzędnych: państwowy 2000/15

Poziom odniesienia wysokości: Amsterdam

Kierownik roboty:

Bartosz Woźniczko, upr. nr 19606 (1,2)
(imię, nazwisko, nr i zakres uprawnień)

Mapę do celów projektowych sporządzono przy wykorzystaniu:

1. Cyfrowej mapy zasadniczej w skali 1:500 w arkuszu w układzie 2000/15 S.200.17.01.1.4., -17.01.2.1., -17.01.2.3., -17.01.3.2
2. Uzbrojenie podziemne opracowane na podstawie:
a) Bezpośredniego pomiaru powykonawczego na osnowie - bez litery
b) Pomiaru wykonywanych przewodów - z literą A
c) Digitalizacji - wektoryzacji mapy papierowej - z literą D
d) Mapy papierowej otrzymanej od zleceniodawcy - z literą E
e) Pomiar w oparciu o elementy mapy lub dane projektowe - z literą M
f) W oparciu o dane branżowe - z literą B
g) Inne - z literą I
h) Nieokreślone (np. wskazanie przebiegu przez wykonawcę)- z literą X
i) Dokumentacja z nakaz konstrukcyjnej - z literą K
j) Przyłączenie na budowę - z literą P
k) Zgłoszenie budowy - literą Z
l) Dokumentacja z wyłączenia obiektu - literą T
3. Pomiaru zieleni wysokiej i pomników przyrody
4. Opracowanych geodezyjnie elementów dla zagospodarowania terenu (ogrodzenia, nawierzchnie utwardzone, place rego/.-ciae-ulic)
5. Nie wyklucza się istnienia w terenie również uzbrojenia o którym brak było informacji- branżowych i nie zostały odnalezione w czasie inwentaryzacji geodezyjnej

Na mapie do celów projektowych wskazano następujące projekty sieci uzbrojenia terenu skoordynowane na Naradzie Koordynacyjnej w MOOGK:

1. 6/2018 kd. w
2. 410/2011 e
3. 1621/2009 e
4. POZ.NA BUD.472/15.

Informacje dodatkowe:

— — — zakres pomiaru

1. Redakcja mapy zgodna z rozporządzeniem MAiC
z dnia 21.10.2019r. (Dz. U. 2019, poz. 1908)
z dnia 02.11.2019r. (Dz. U. 2019, poz. 2028)
2. Mapa sporządzona została zgodnie z rozporządzeniem MSWiA z dnia 08.11.2011r(Dz. U. nr 263, poz 1572)
3.1. Opracowanie nie dotyczy przypadku opisanego w §79 ust.5 *rozporządzenia MSWiA z dnia 09.11.2011r.(Dz. U. nr 263, poz. 1572)*
3.2. Mapa zgodna z przepisami §79 ust.6 mapa j.w ---
4. Nie ustalono skutecznie gruntowej określonej. §80 ust.4 *Rozporządzenia MSWiA z dnia 09.11.2011r. (U. 263, poz 1572)*
5. Mapa nadaje się do celów projektowych w zakresie pomiaru
6. Rzeczywiste trasowe obiekty budowlane podlegają wytyczeniu przez jednostkę wykonawstwa geodezyjnego.

"GEONOVA"
mgr inż. Bartosz Woźniczko
ul. Monte Cassino 18a/12
70-467 Szczecin
tel. 507 103 897

(Jednostka wykonawstwa geodezyjnego)

Wykonano metodą: a) tachimetrii b) satelitowej
Nazwa pliku .....
Wielkość pliku ..... data .....

Wykonano w ramach pracy geodezyjnej:
ID: MOOGK.354.2526.2018
Zgłoszono w MOOGK w Szczecinie

W zakresie sprzeczności znajdują się punkty osnowy geodezyjnej
nr: brak
podlegające ochronie na podst. art. 15, art. 48 ust.1 pkt.3
Ustawy Prawo geodezyjne i kartograficzne

Granice i nr działek ewidencyjnych według danych MOOGK w Szczecinie
z dnia: 07.09.2018r

Aktualność mapy:
1. Zgodność mapy z bazą BDOT 500 (wywiad terenowy i wykonywanie pomiarów) w dniu 21.09.2018r.
2. Zgodność mapy z bazą GESUT w dniu 07.09.2018r.
3. Zgodność mapy w treści ewidencji z operatem technicznym- ID-
4. Zgodność mapy z bazą EGB w dniu 07.09.2018r.

Rejestracja

Bartosz Woźniczko

(kierownik jednostki wykonawstwa geodezyjnego)

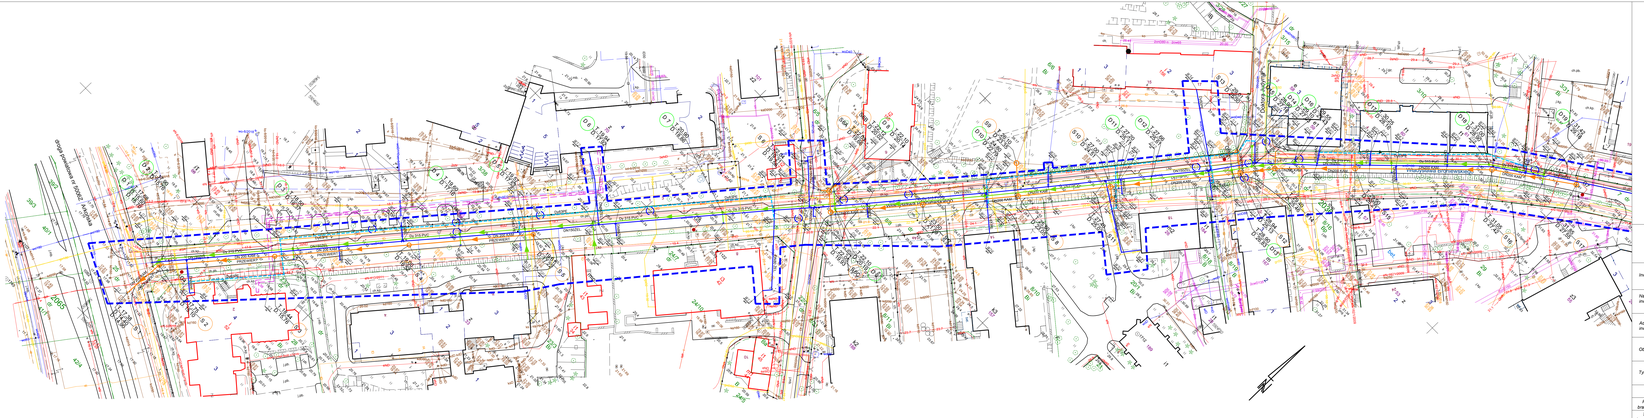
Wiosny Ludów
Odra Zachodnia
Odra Wschodnia
Ludwika Sarnowa
Ludwika Sarnowa
Ludwika Sarnowa