


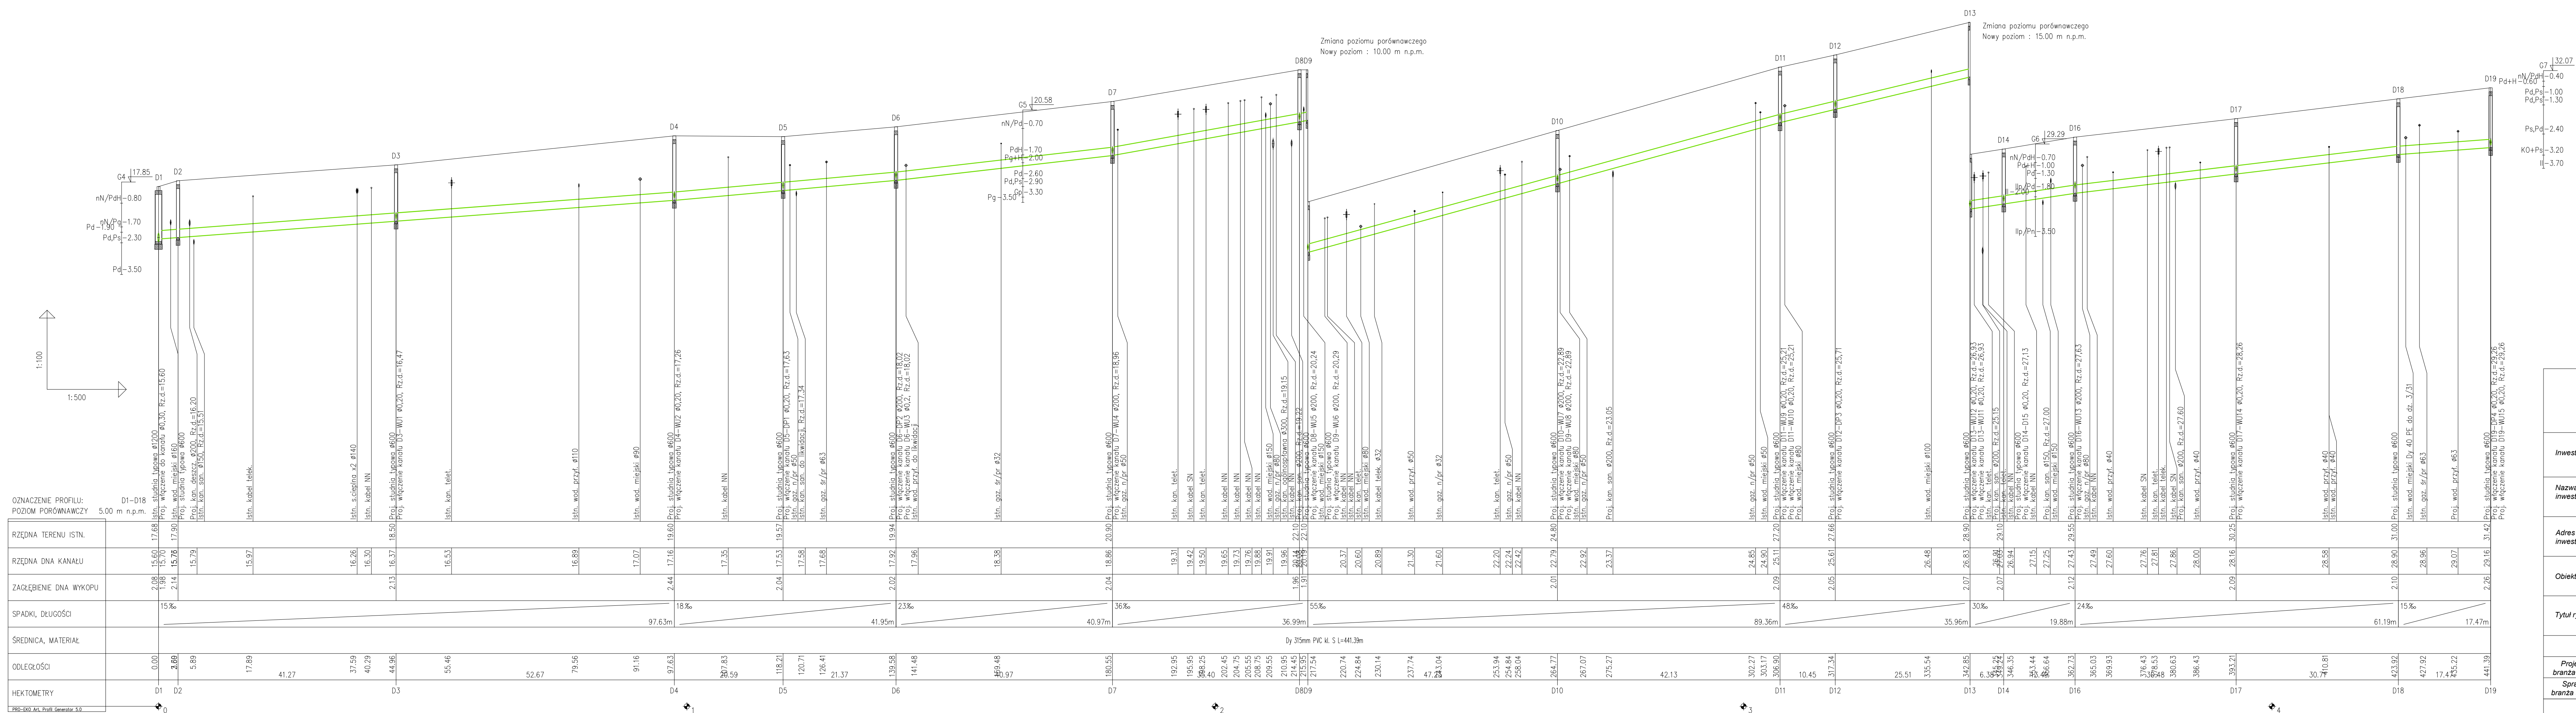

PROEKO S.C. Biurowo Projektowo-Consultingowe 71-173 Szczecin, ul. Wita Stwosza 3 tel. 91 487 68 88, tel/fax 91 487 30 16 email: proeko.biuro@wp.pl		
Inwestor	Zakład Wodociągów i Kanalizacji Sp. z o.o. ul. Maksymiliana Goliśa 10 71-682 Szczecin	
Nazwa inwestycji	Budowa sieci wodociągowej z przyłączami, sieci kanalizacji sanitarnej z przyłączami i sieci kanalizacji deszczowej z przyłączami w ul. Broniewskiego oraz budowa kanalizacji sanitarnej w rejonie ul. Zdrojowej w Szczecinie	
Adres inwestycji	Szczecin, dz. nr 139/29, 139/45, 139/54 [2033] Szczecin, dz. nr 3/10, 3/15, 3/38, 5/1, 6/5, 6/6, 7, 8/8, 8/10, 8/14, 18/6, 18/8, 20/1, 23/2, 24/7, 24/10, 25, 28 [2036] ul. Arkona, W. Broniewskiego, F. Chopina, Doktora Judyma, Wiosny Ludów, Zdrojowa	
Obiekt	Kanalizacja deszczowa Dy 315mm PVC z przyłączami	
Tytuł rysunku	Kanalizacja deszczowa - profile podłużny : D1- D9	
Projektował branża sanitarna	Imię i nazwisko	Nr uprawnień, specjalność
	mgr inż. Stanisław Padiasek	305/1971/Sz w specjalności inżyniera sanitarna
Sprawdził branża sanitarna	Podpis	
	mgr inż. Piotr Padiasek	285/Sz/94 w spec. instalacyjno-inżynierskiej w zakresie sieci sanitarnych (wody kan.) i ochr. środow.
PROJEKT BUDOWLANY I WYKONAWCZY		
branża sanitarna		Rysunek Nr 2.1
		Data 15.05.2019r. Skala 1:100/500 Nr zlec. P-198/2018