


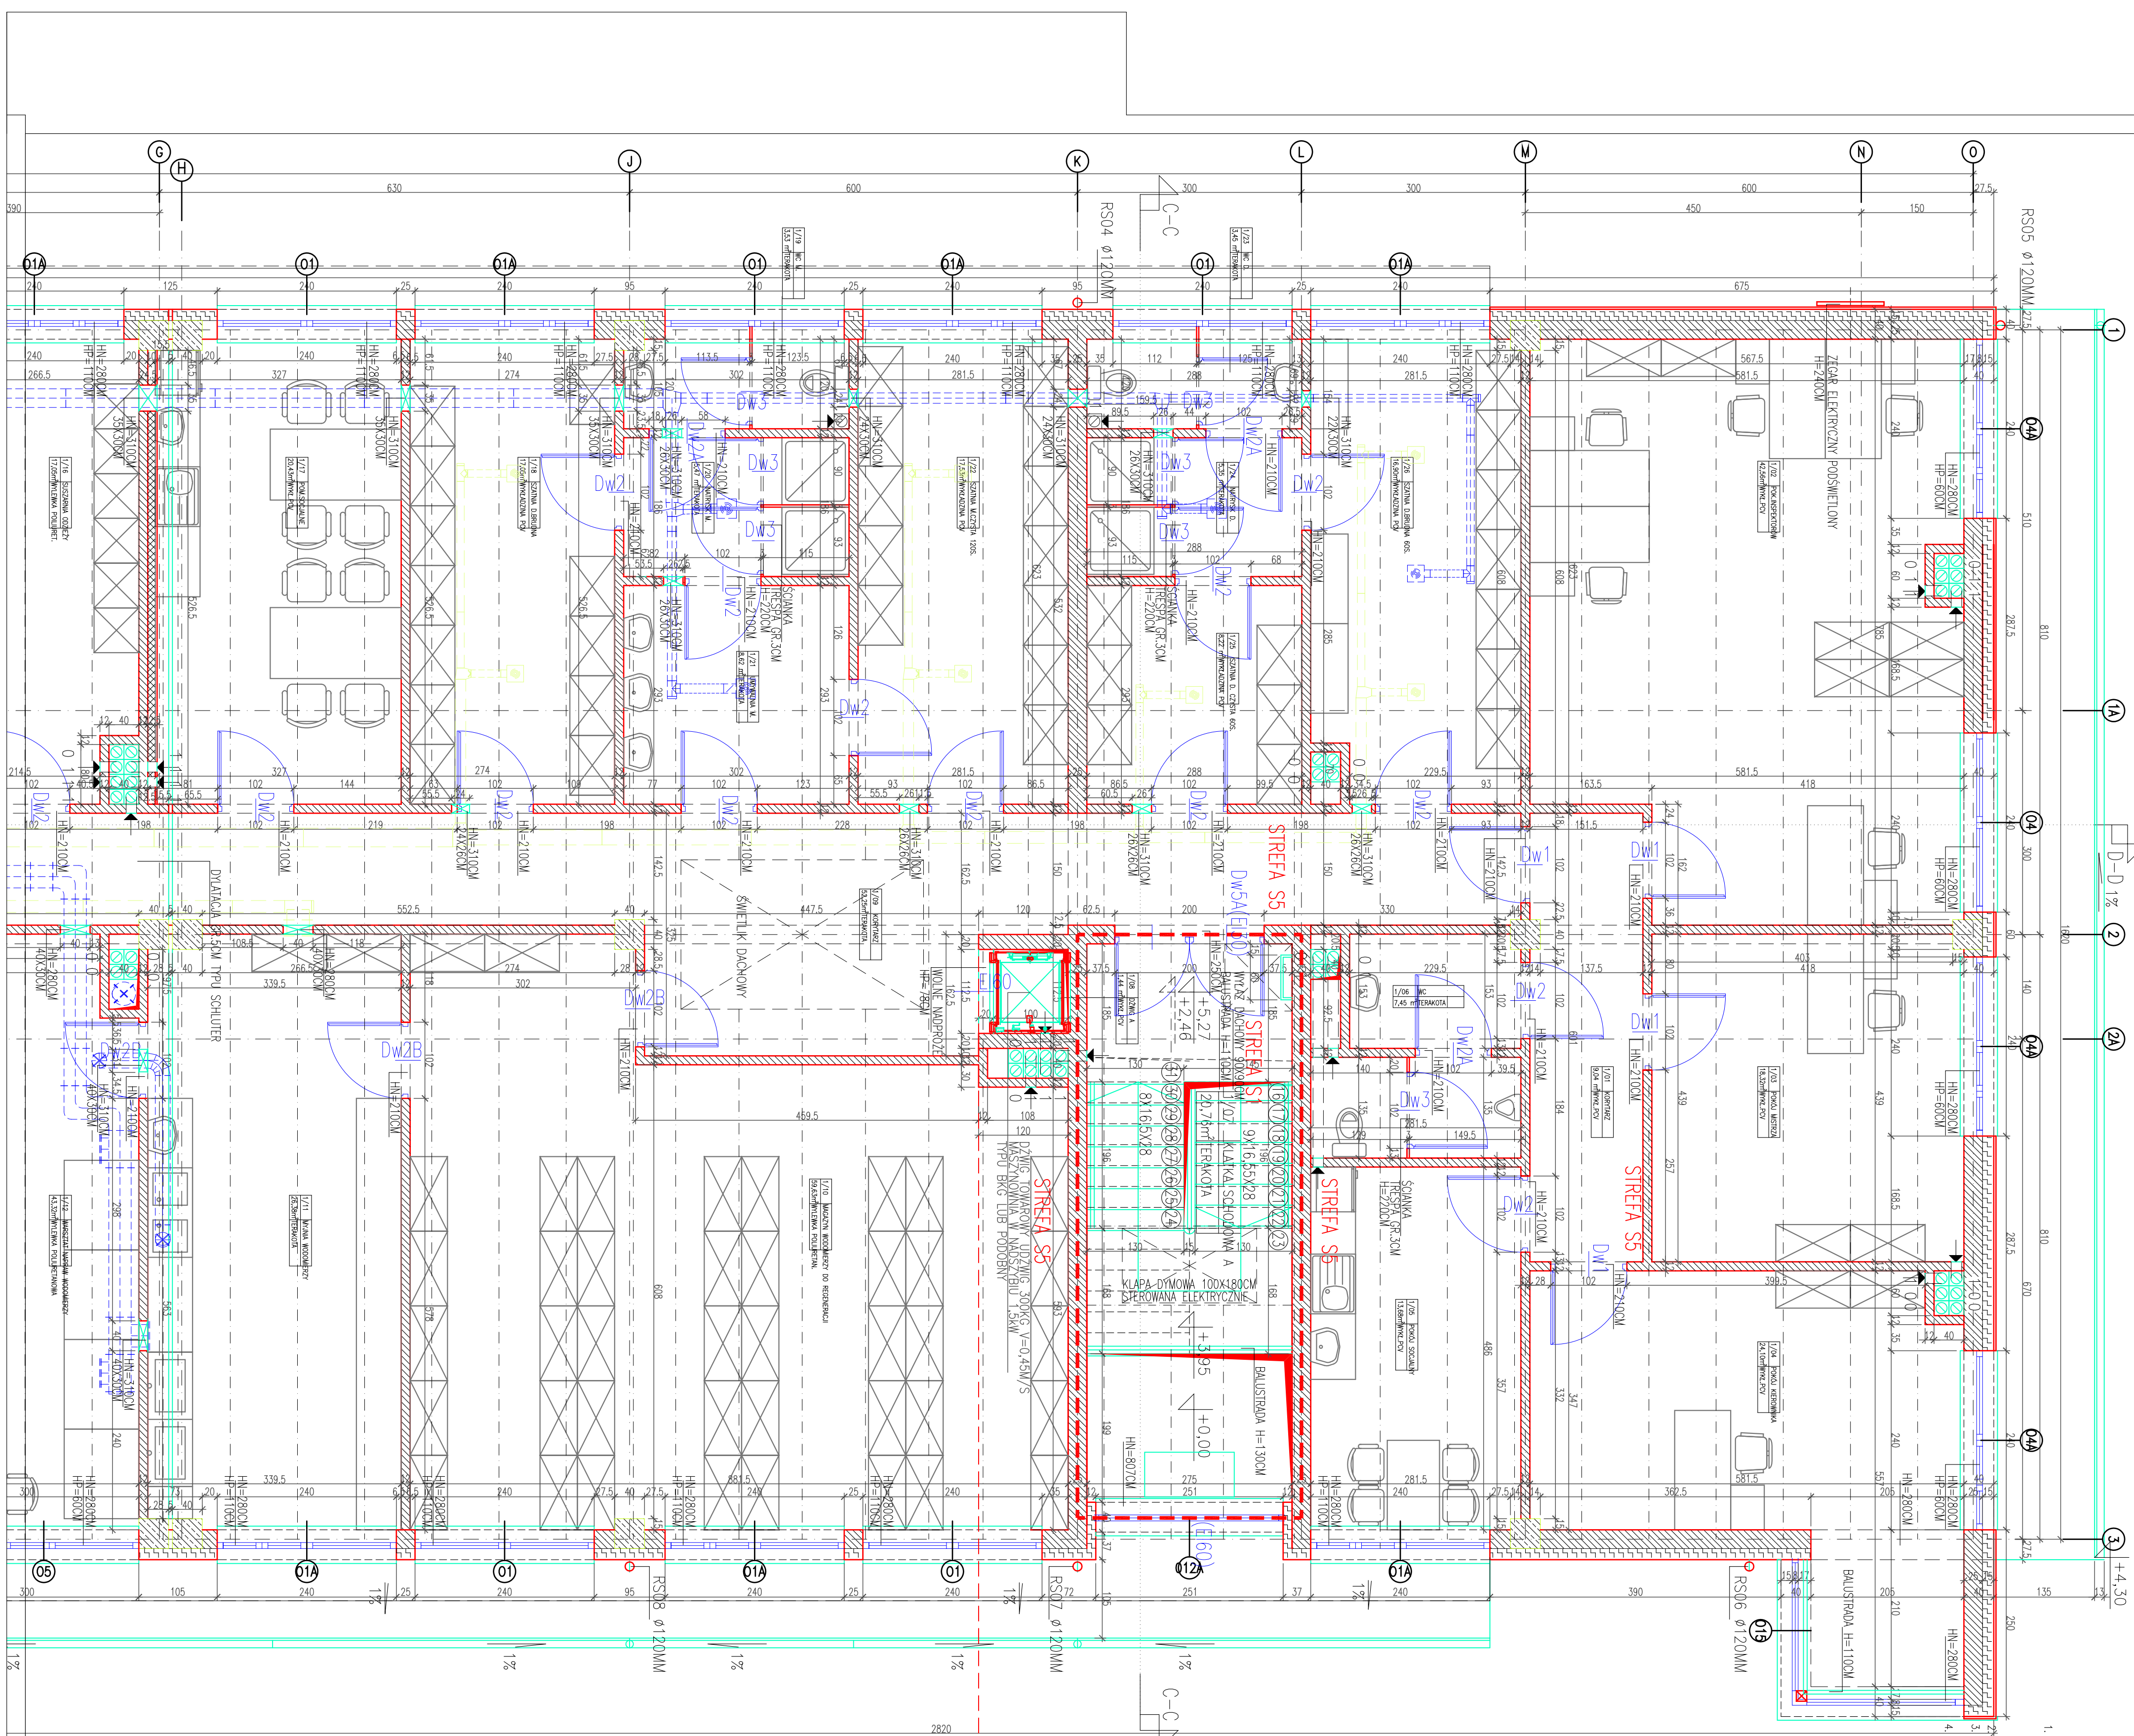

UWAGI I UZGODNIENIA

POZIOM <ZERA> BUDYNKU PRZYJĘTO 0,00=35,08m_{n.p.m.}

- SCIANY ZAMALOWANIE I POLALOWANIE ZDROWIE Z PROJEKTEM KOLORYSTYKI
SCIANY POMIESZCZENI MORCHOW WYKONCZYGŁA GŁAZDURA DO WYS. 220CM
SCIANY KORYTARZY MALOWANE FARBY ZYWIŁNĄ DO WYS.220CM
KLASA OPOPORNOŚCI POŻAROWEJ BUDOWNIC – D
WSZYSTKIE KANAŁY WENTYLACJI MECHANICZNEJ BUDOWNIC DO ODPŁACIEGŁO
PRĄTA GŁY POMIADOWE PRZEZ POMIESZCZENIA, KTÓRYCH NIE OBSŁUGUJĄ
PŁYTA WYKONAWCZA DO DOKONANIA POMIARÓW NA BUDOWIE

SLUP ŽELBETON

ŚCIANA MUROWANA DOCIEPLOWA STYROPIANEM PS15

ŚCIANA DZIAŁOWA MUROWANA PUSTAK POROTHERM

SCIANA & PETTY WAREHOUSE LTD LONDON

WIELKA MINERALNA
RUSZ 77.5CM/22X

WYKONANE Z PUSTAKÓW KANAŁOWYCH CERAMICZNYCH
WIDOK KANAŁU IŁ NAD STROPEM / NA STROPIE

PROJEKTOWANIE KAWELI MECHANICZNEJ

PROVERBIALNE KÓWEL MENIŁ DĄCZ MIECHANICZNE
WYMIENIE

WYSOKOŚĆ NADPROŻĄ/WIELKOŚĆ OTWORU

PROVENIENTI PUZZE IN DIRETTI POLICIONE

CYNKOWĄ NA RUSZCIE STALOWYM NA RĄBEK STOJĄCY

DŹWIG A RZUT NADSZYBIA

FRAGMENT OBJĘTY RYSUNKIEM

JDYNEK AB

UDOWA ZESPOŁU BUDYNKOW WARSZTATOWO-BIUROWYCH
Z GARAŻAMI, WIATAMI, PORTIERNIA I MYJNIA,
RAZ Z ZAGOSPODAROWANIEM TERENU ORAZ Z NIEZBĘDNĄ
INFRASTRAKTIKĄ TECHNICZNĄ I Z WYRZUTEM

PROJEKT WYKONAWCZY

1-6/03 CZŁEJN
L. PRZYJACIÓŁ ŻOŁNIERZA 80/3

	mgr inż. arch. Krzysztof
POLSKIANT	0,657 000 70

PROJECT/ADDRESS:	upc. proj. 12/LFOIA/UKR/ZBU/
------------------	------------------------------

UL. GOLISZA 10, DZ.NR 1/5, 8/16, 8/8

71-682 SZCZECIN
III COUSZA 10

RZUT PIETRA-BUDYNEK A FRAGMENT

P W | ARCHITEKTURA

7:50	Szczecin, 20.04.2009	PW/A/04
------	----------------------	---------

Wydany o Prawie Autorskim | Prawach Pokrewnych z dn. 4.02.1994 r. (Dz.U. nr 24 poz. 83 z 23.02.1994)