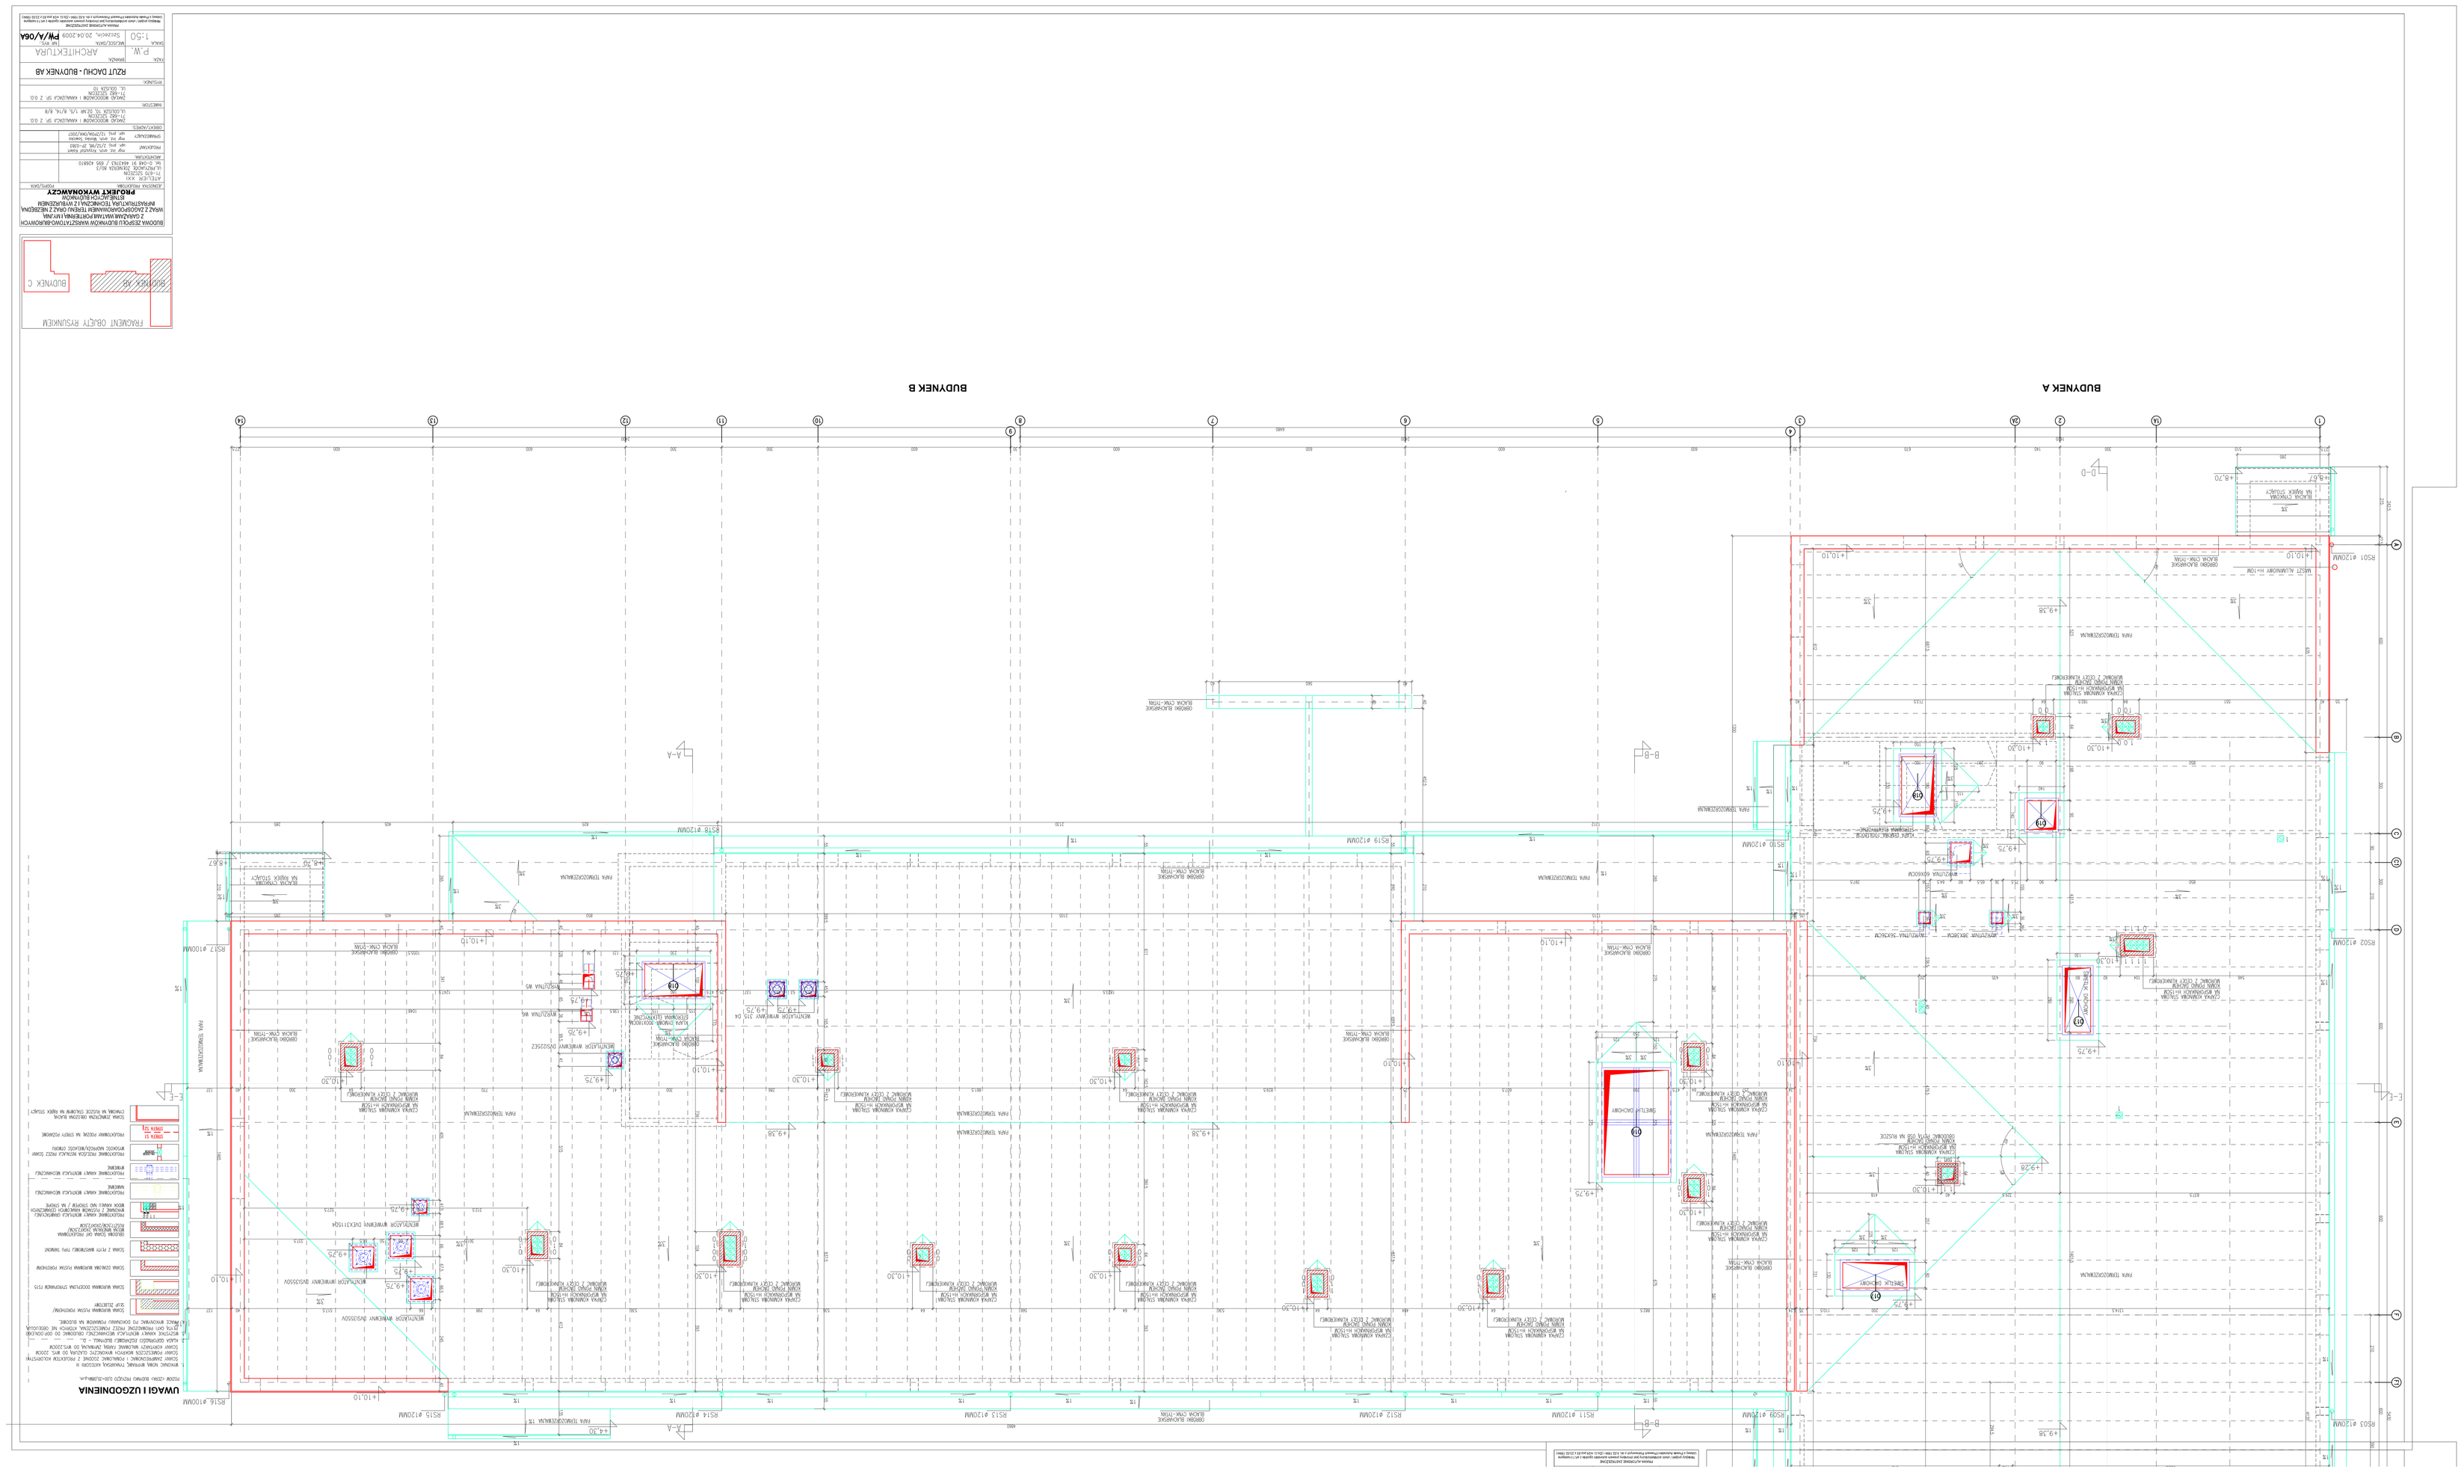
BUDYNEK A
BUDYNEK B
FRAGMENT OBCIĄŻONY WYSUWNEM
BUDYNEK C
UWAGI I UZGODNIENIA
PROJEKT WYKONAWCZY
RZUT DACHU - BUDYNEK AB
P.W. ARCHITEKTURA
1:50
PW/A/06A